


Il contenuto di questo disegno è di nostra proprietà intellettuale. Il disegno viene trasmesso solo a titolo informativo e non può essere usato o copiato senza permesso scritto dalla nostra società. In caso di utilizzo non autorizzato, la nostra società si riserva il diritto di perseguire legalmente le persone responsabili.

Der Inhalt dieser Zeichnung ist unser geistiges Eigentum. Die Zeichnung ist dem Empfänger nur zum Informationszweck zu übermitteln und darf nicht ohne schriftliche Genehmigung unserer Gesellschaft kopiert, vervielfältigt oder in irgendeiner Weise öffentlich zugänglich gemacht werden. Zuwiderhandeln wird von uns gesetzlich verfolgt.

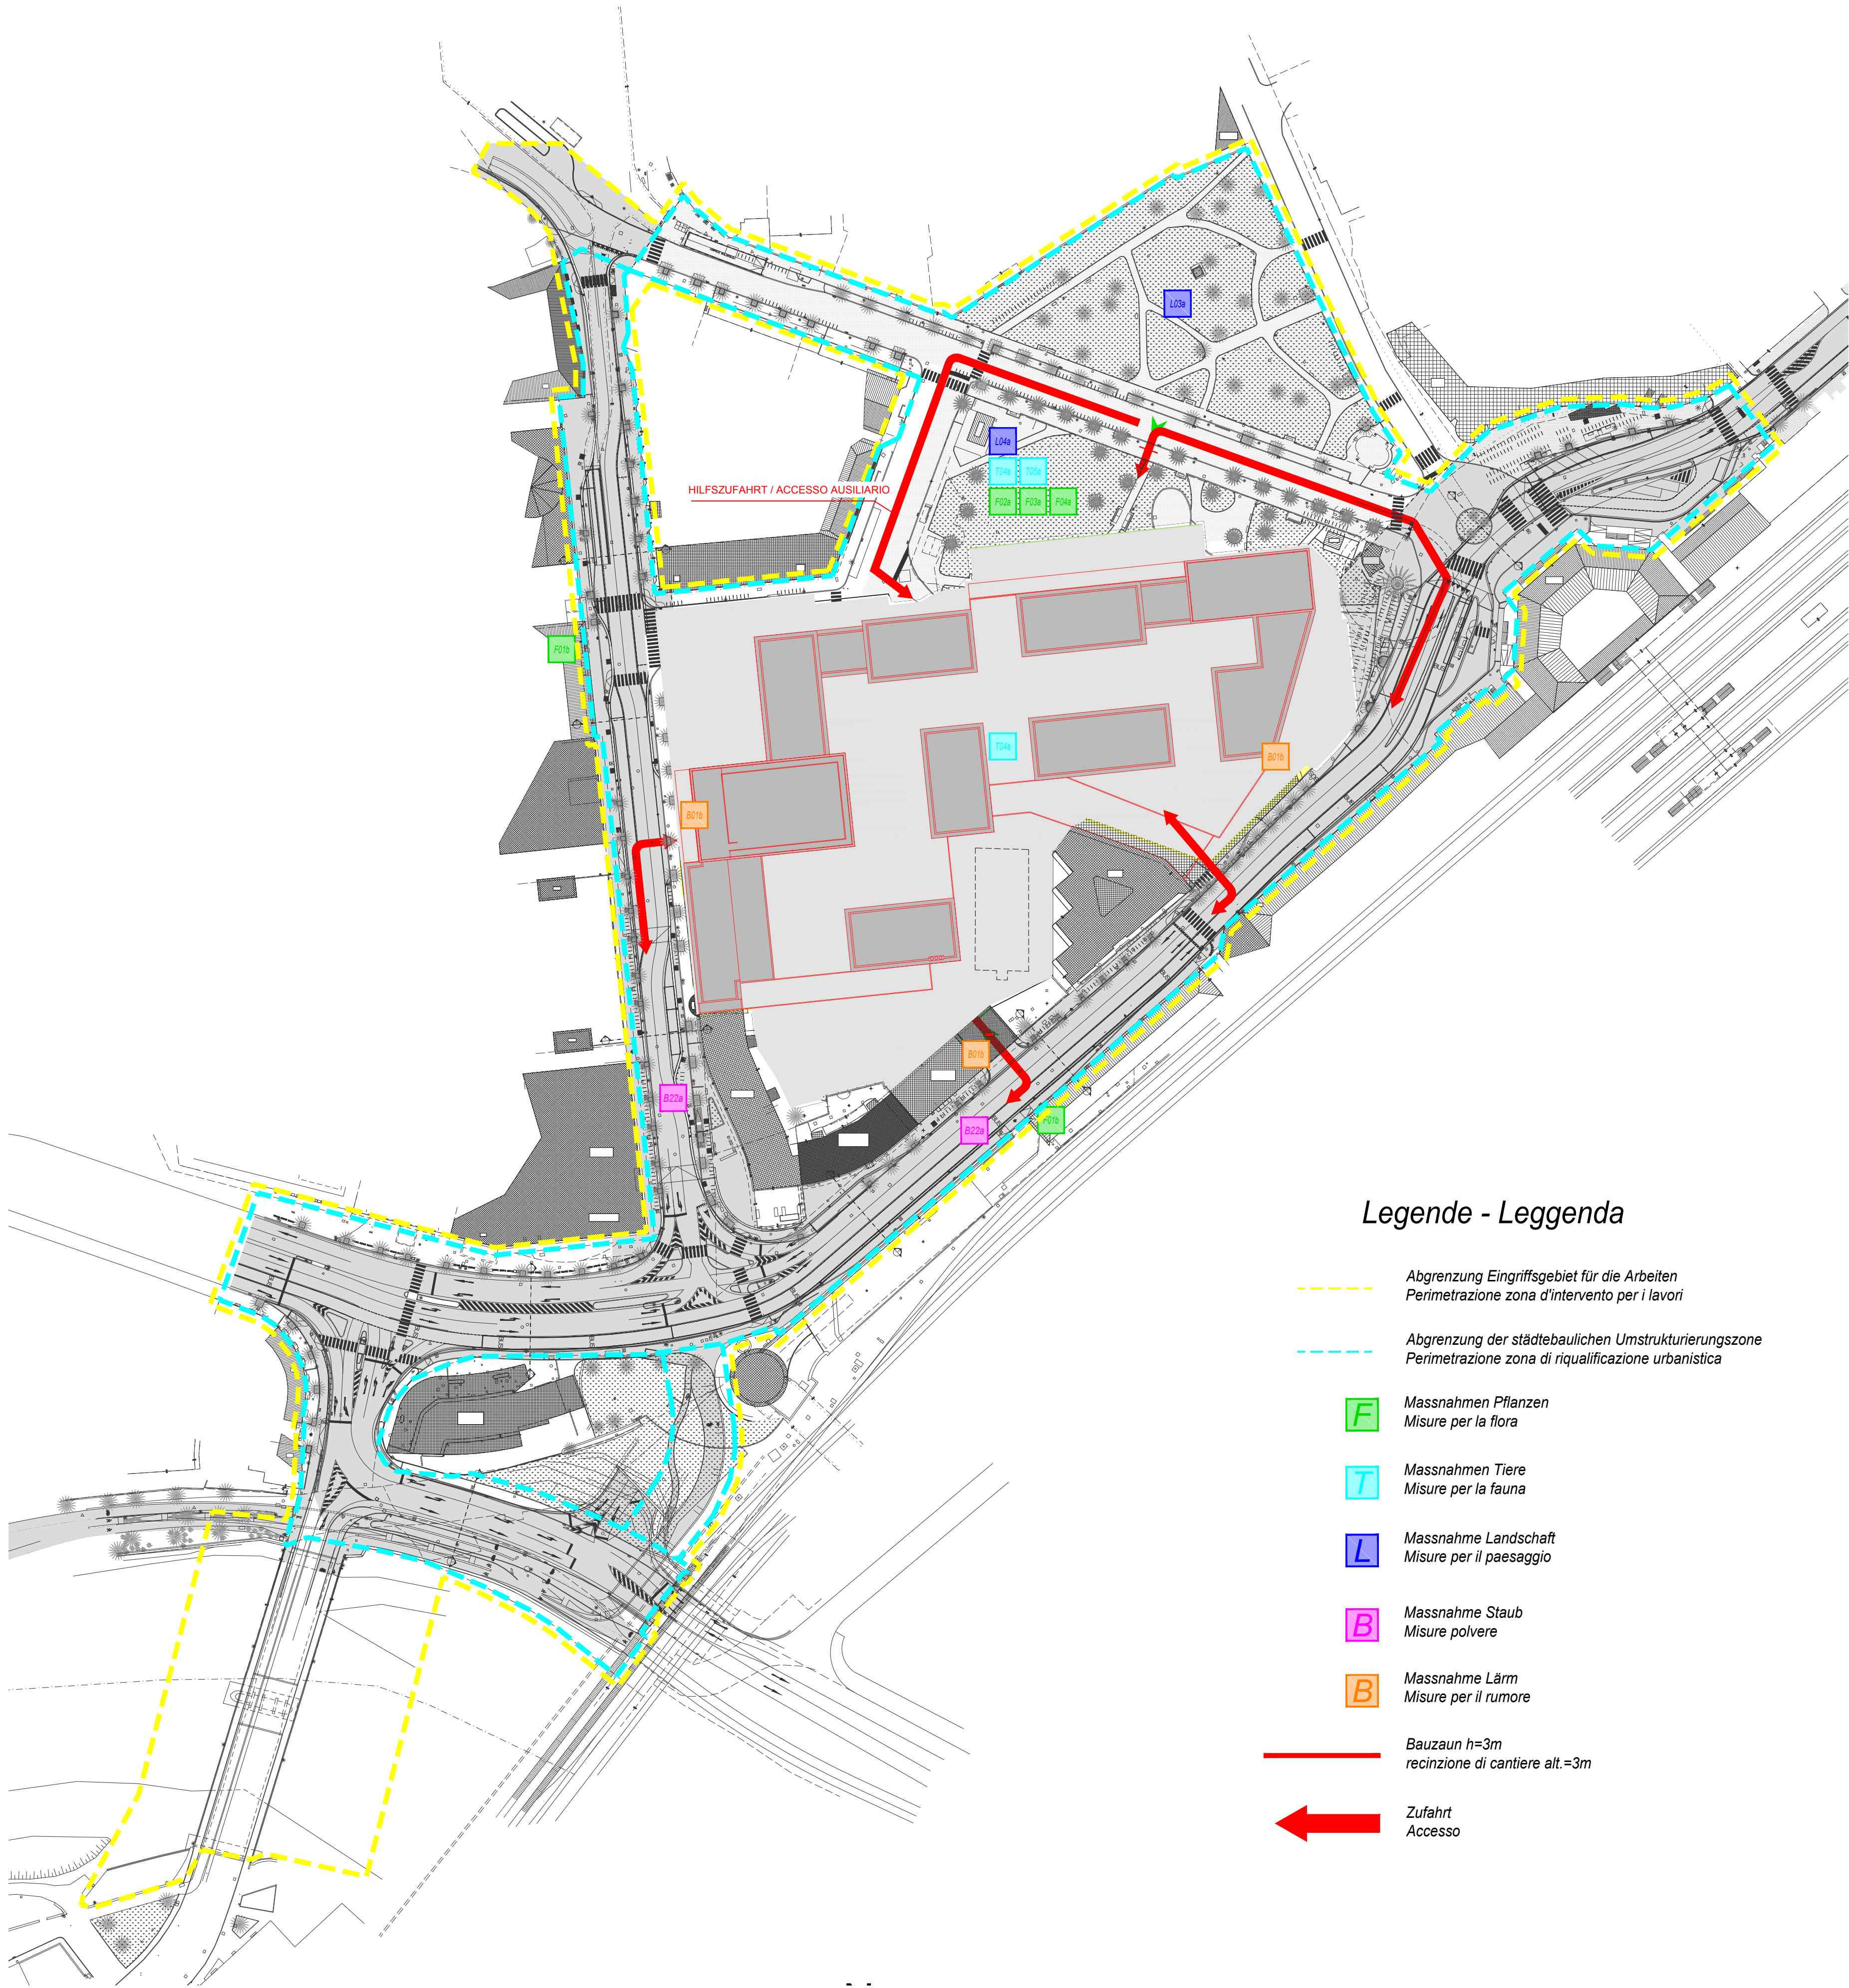

Legende - Leggenda

- Abgrenzung Eingriffsgebiet für die Arbeiten
Perimetrazione zona d'intervento per i lavori
- Abgrenzung der städtebaulichen Umstrukturierungszone
Perimetrazione zona di riqualificazione urbanistica
- Massnahmen Pflanzen
Misure per la flora
- Massnahmen Tiere
Misure per la fauna
- Massnahme Landschaft
Misure per il paesaggio
- Massnahme Staub
Misure polvere
- Massnahme Lärm
Misure per il rumore
- Bauzaun h=3m
recinzione di cantiere alt.=3m
- Zufahrt
Accesso



WALTHERPARK - KAUFHAUS BOZEN

UVS - SIA

Übersichtsplan Massnahmen
Planimetria generale misure

Bearbeitet-Elaborato:	BaE	Maßstab-Scala	1:1000	Nr.	A014
Datum-Data:	16.03.2018			Einlage-Nr.	-
Änderungen-Varianti				Datum-Data	bear. / rev.
a					
b					
c					
d					
Antragsteller/Richiedente:	General Contractor - Projektmanagement:			General Planer:	
KHB GmbH				DMA	
Ein Unternehmen der Signa Gruppe	ICM Italia General Contractor GmbH-srl			DMA Italia GmbH-srl	

Planungsteam/Team di Progettazione: