



GRUNDRISS UNTERGESCHOSS 1:100
PIANTA PIANO SEMINTERRATO 1:100

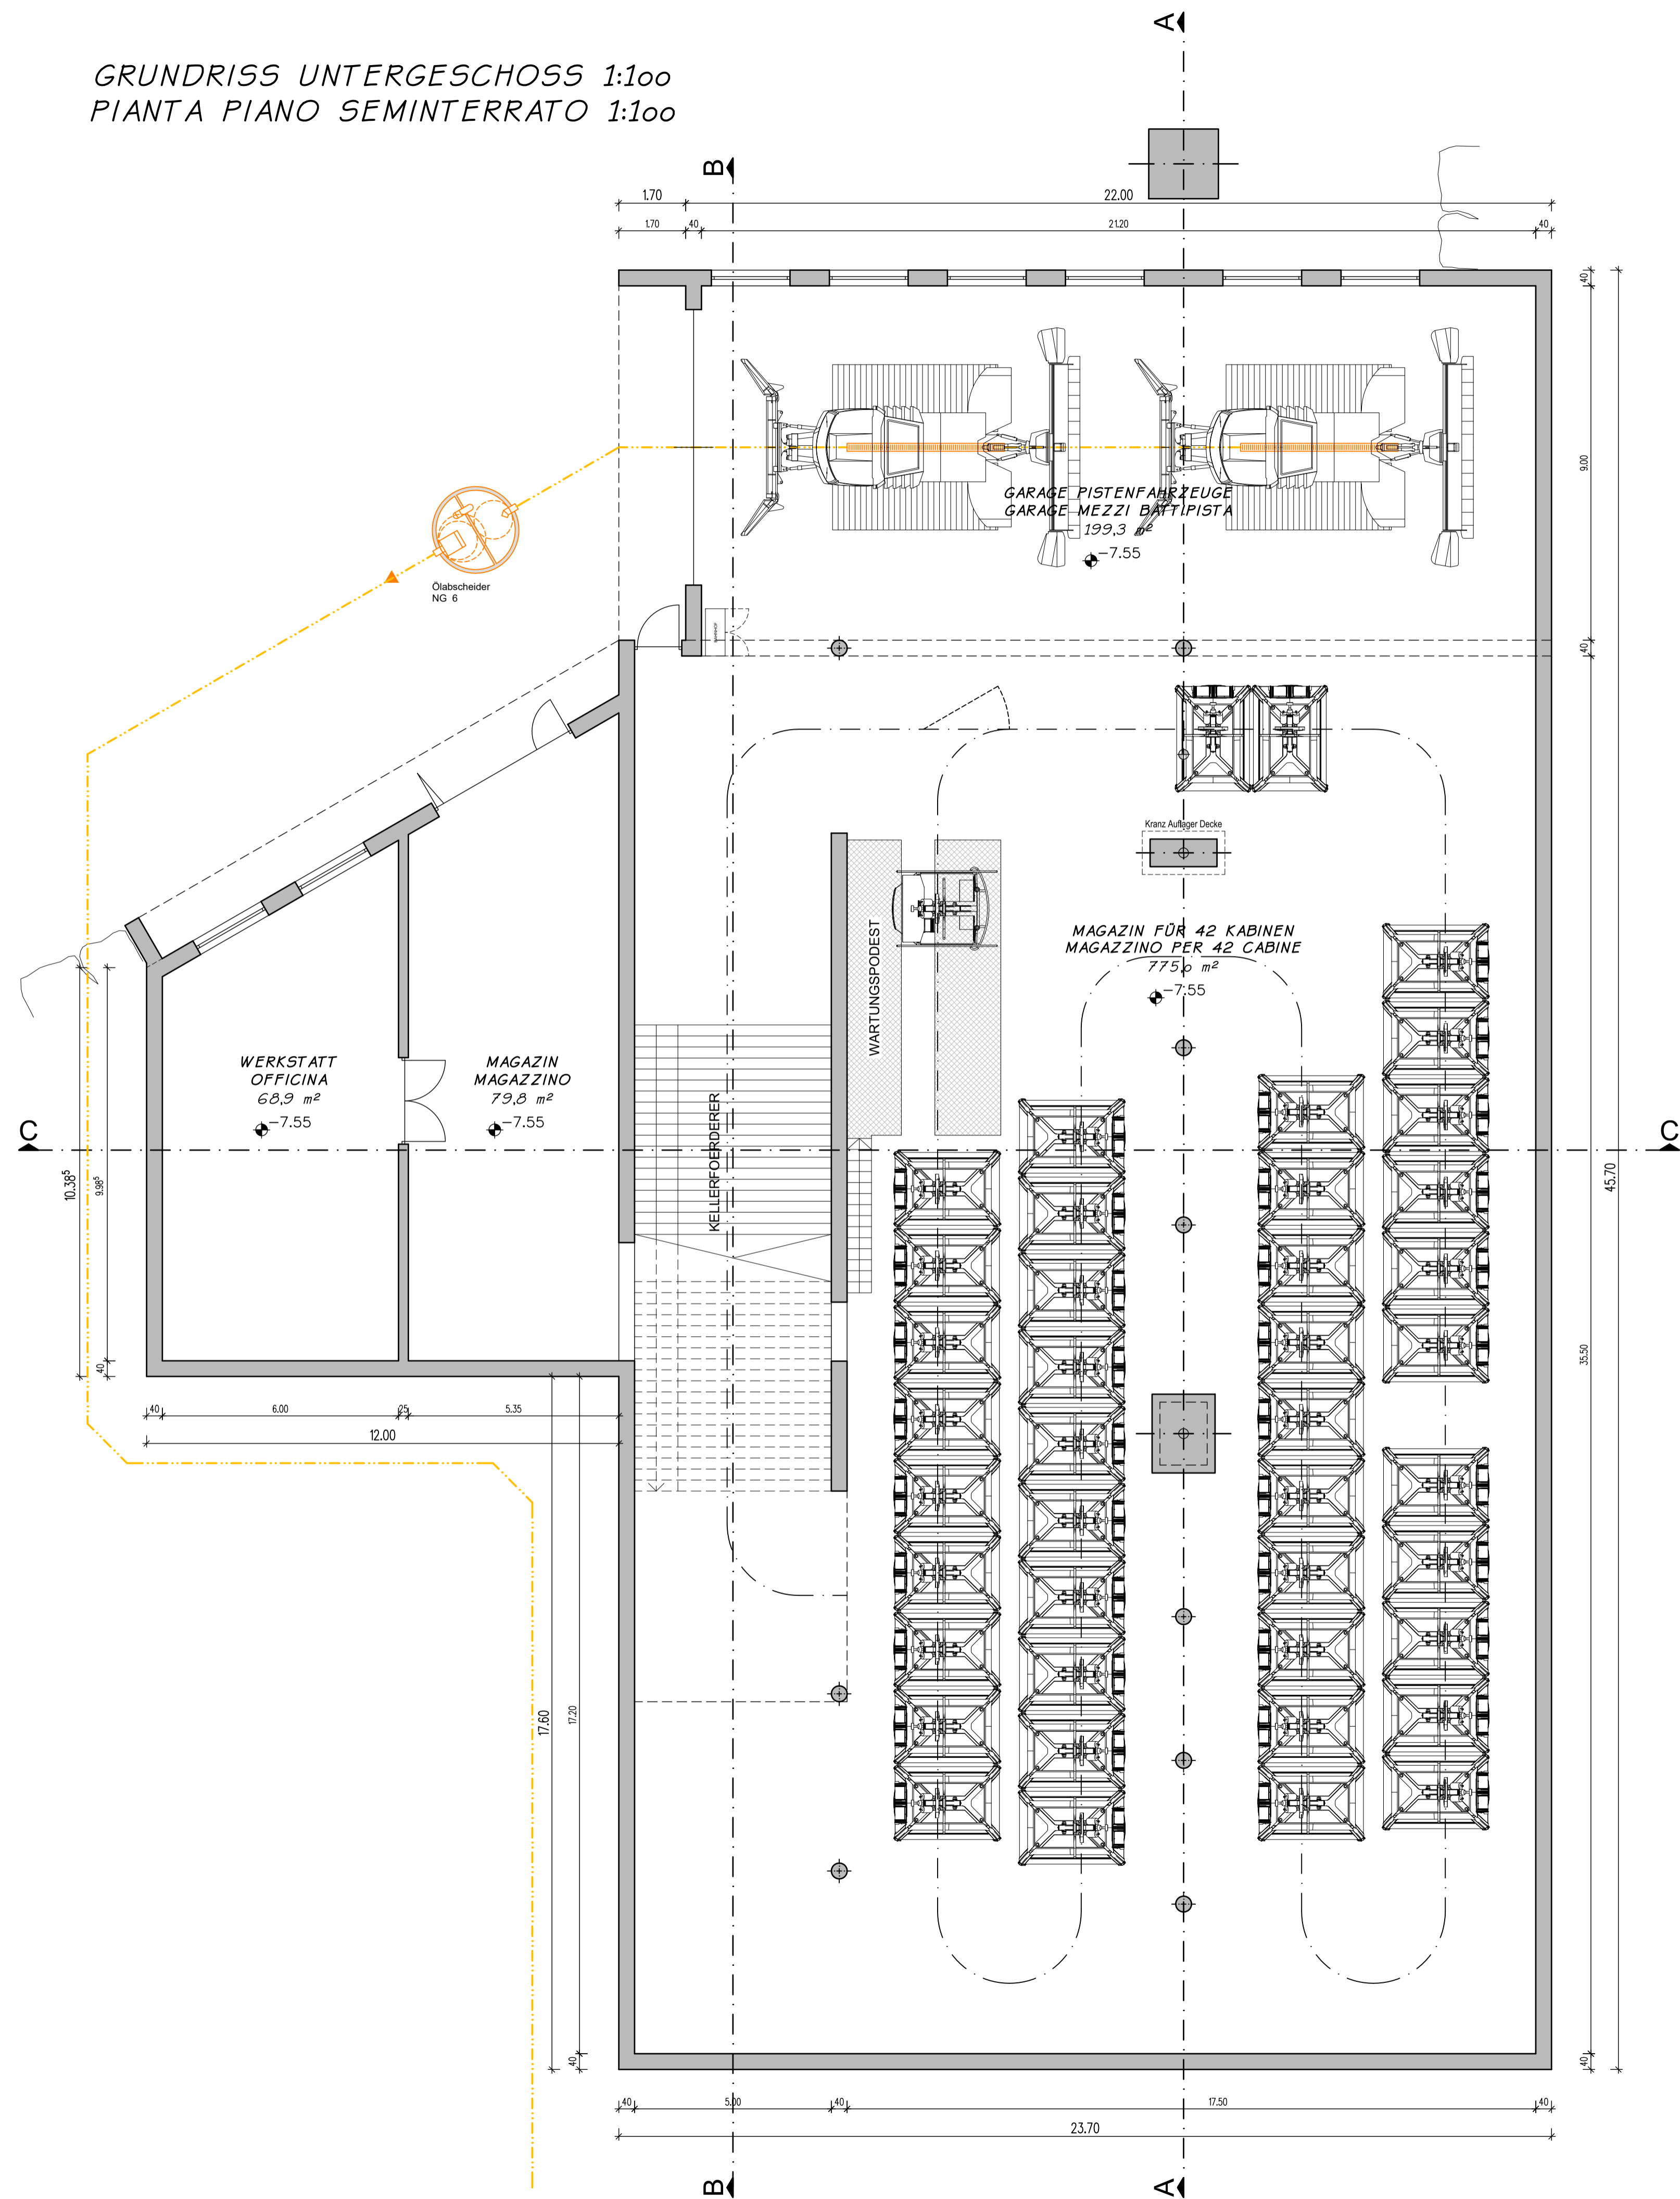

GRUNDRISS EINSTIEGSEBENE 1:100
PIANTA PIANO IMBARCO 1:100

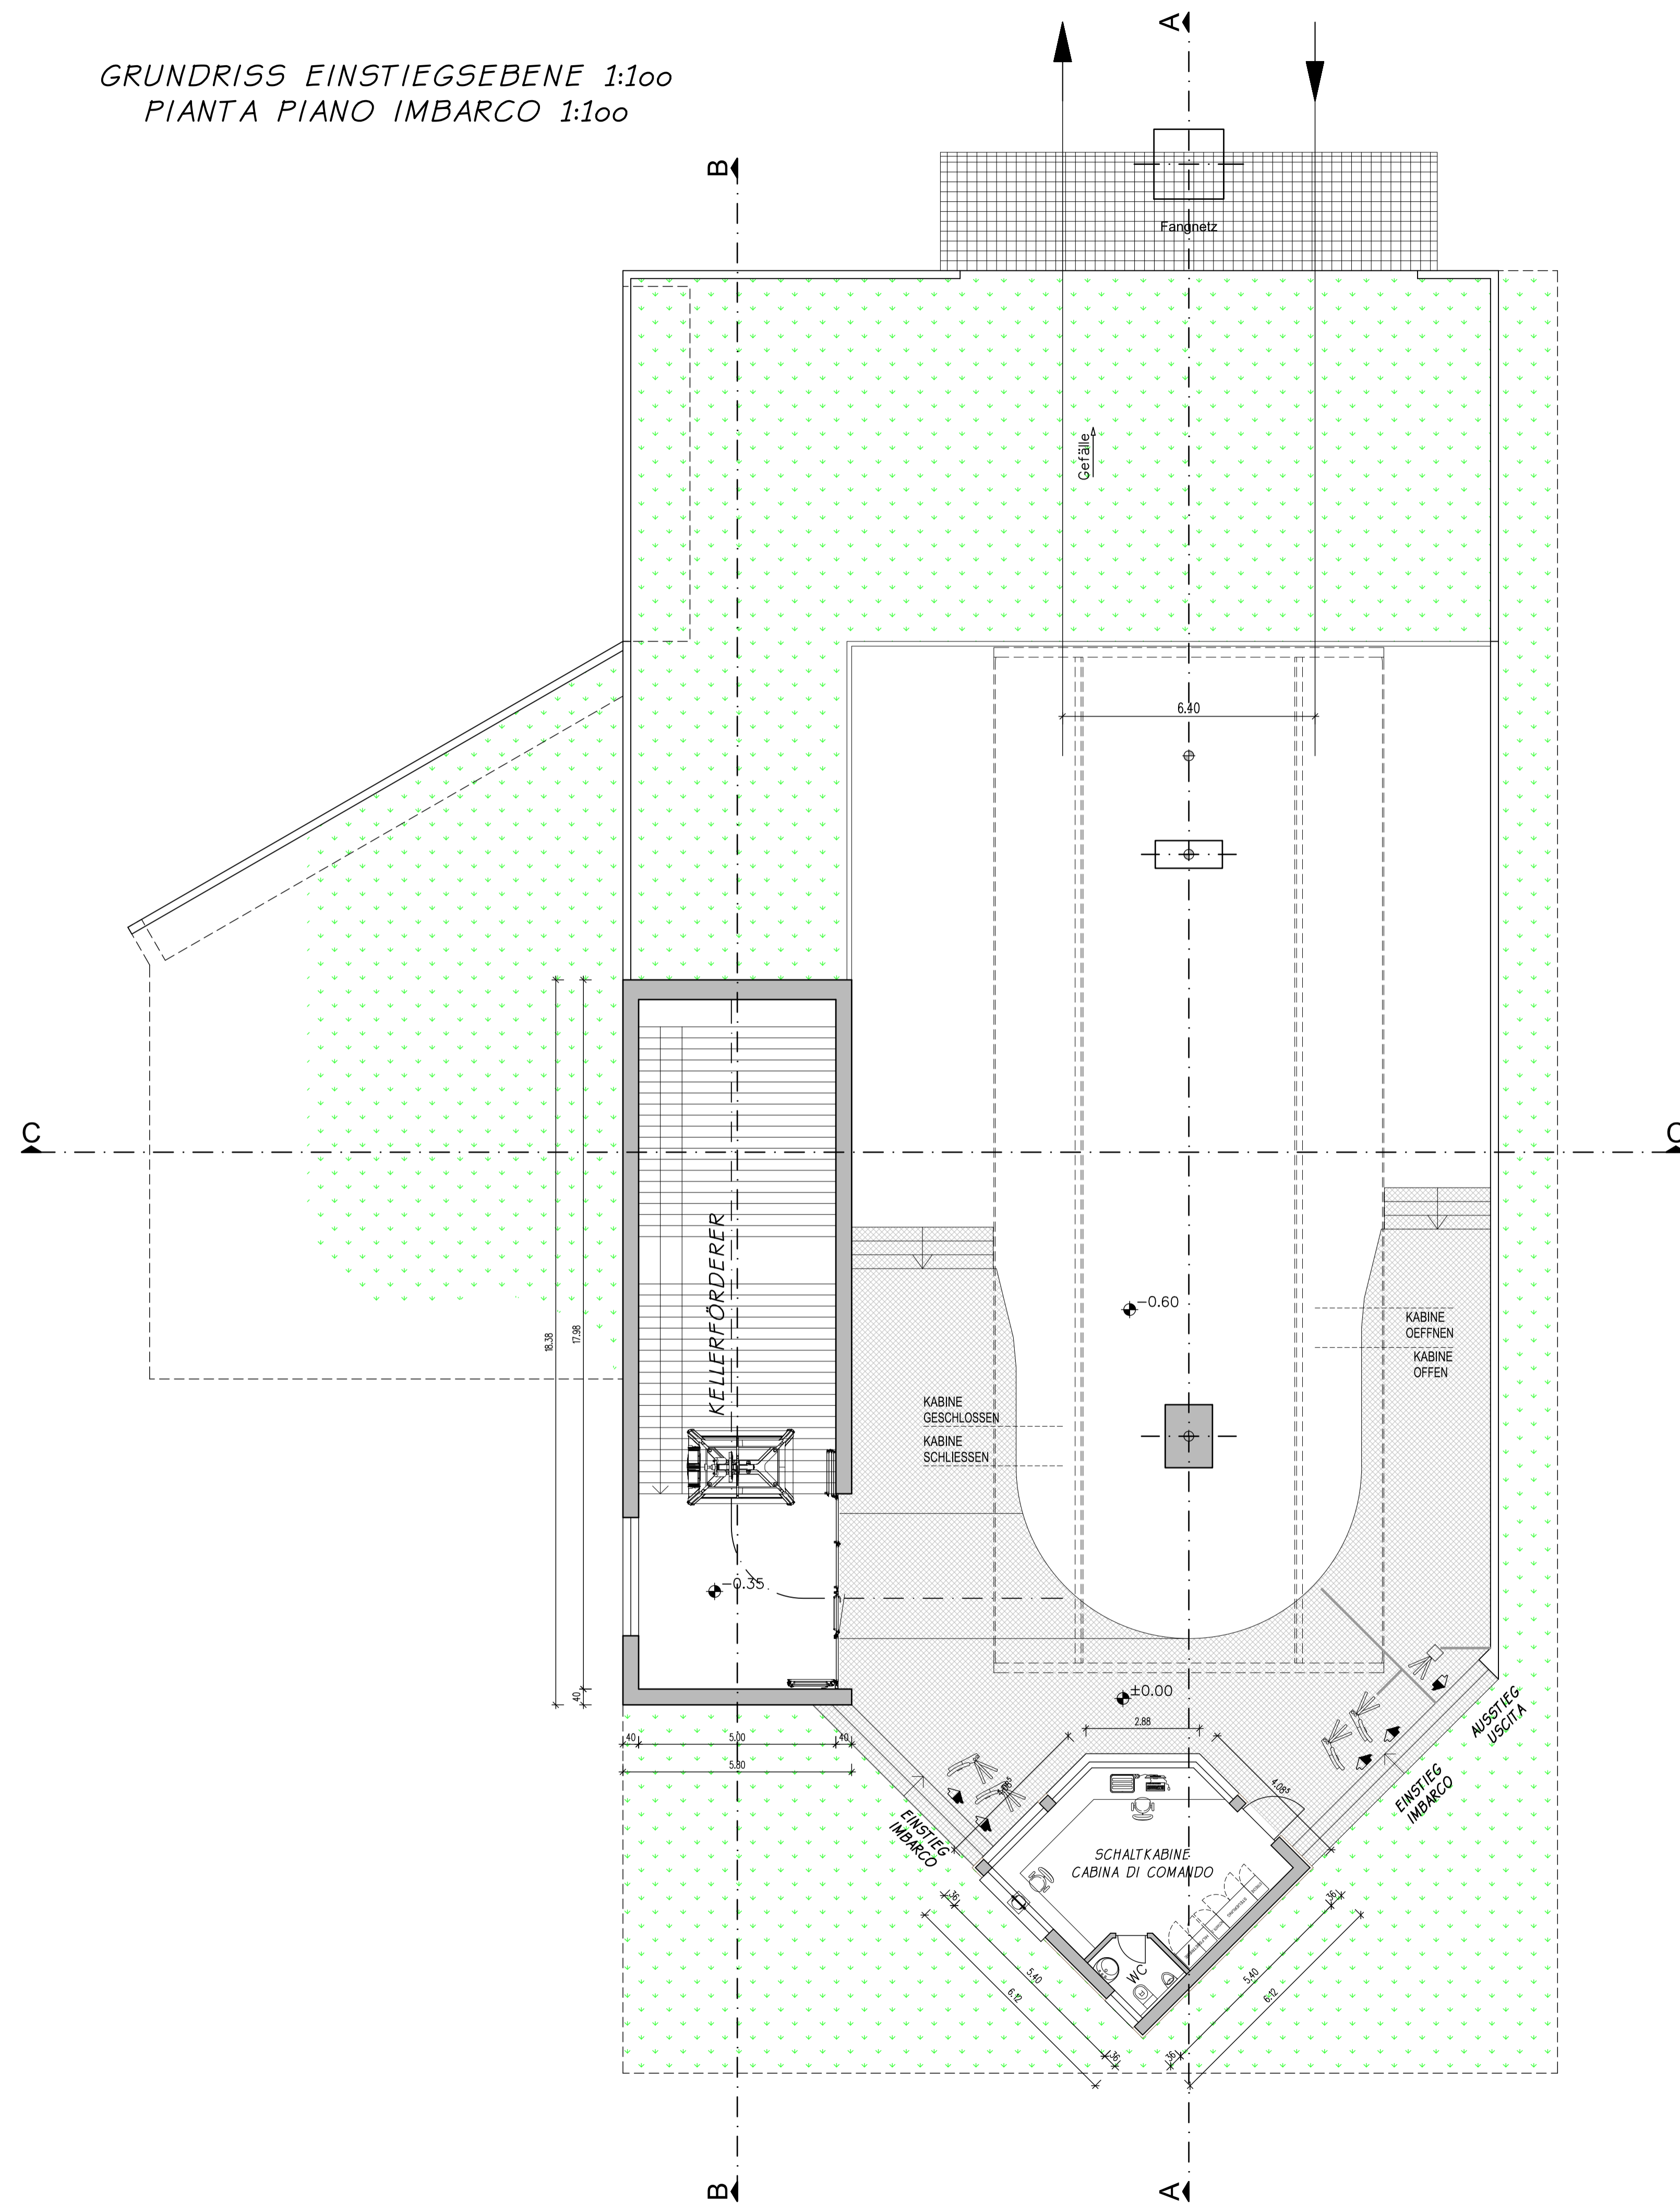

Ein- Ausstiegsebene / piano imbarco - sbarco
±0.00 = 2091.00 m ü.d.M. / s.l.m.

AUTONOME PROVINZ BOZEN - GEMEINDE SEXTEN
PROVINCIA AUTONOMA DI BOLZANO - COMUNE DI SESTO 15222

UMWELTVERTRÄGLICHKEITSSTUDIE
STUDIO DI IMPATTO AMBIENTALE

ERRICHTUNG DER NEUEN AUFSTIEGSANLAGE UND SKIPISTE "DREI ZINNEN II"
REALIZZAZIONE DEL NUOVO IMPIANTO DI RISALITA E DELLA NUOVA PISTA DA SCI "TRE CIME II"

INHALT / CONTENUTO
KABINENBAHN "DREI ZINNEN II"

Talstation: Grundrisse
Mst. 1:100

AUFTRAGGEBER / COMMITTENTE
DREI ZINNEN AG
Schattenweg 2F
I-39038 Innichen - Vierschach

PROJEKTANT UND KOORDINATOR / PROGETTISTA E COORDINATORE
iPM
Ingenieurbüro - Studio di ingegneria
Dr. Ing. Markus Pescollderung
Dr. Ing. Udo Mall
I-39031 Bruneck/Brunico, Glattpfatzplatz/Gim 2
I. 0474/05007 E. 0474/05006 info@ipm.bz

ORDINE DEGLI INGEGNERI DELLA PROV. DI BOLZANO
Dr. Ing. MARKUS PESCOLLDERUNG
Nr. 1119
INGENIERE U R K A M M E R DER PROVINZ BOZEN

ARBEITSGRUPPE / GRUPPO DI LAVORO
PLANUNGSBÜRO: Dr. Matthias Platter, I-39100 Bozen - Andreas Heller Str. 9, Tel. 0474/05007, www.ipm.bz
BAUKANZLEI: Subenbacher & Partner, I-39031 Bruneck - Goethestraße 13d, Tel. 0474/41049, www.subenbacher-ig.it
UMWELT GIS: Dr. Stefan Gasser, I-39042 Brixen - Köstnerstraße 119/A, Tel. 0472/917102, www.umwelt-gis.it
PLANSTUDIO: Gionni Alan Trojer & Dr. Ing. Mark Winkler, I-39030 St. Lorenzen - Bruneckerstr. 14/A, Tel. 0474/476292, www.planstudio.net

are | BALKANZLEI | UMWELT GIS | PLANSTUDIO
HOCH- u. TIEFBAU

Diese Zeichnung darf ohne unsere Genehmigung weder vervielfältigt noch Dritten zugänglich gemacht werden. È vietata la riproduzione nonché la trasmissione a terzi di questo documento senza la nostra autorizzazione.