


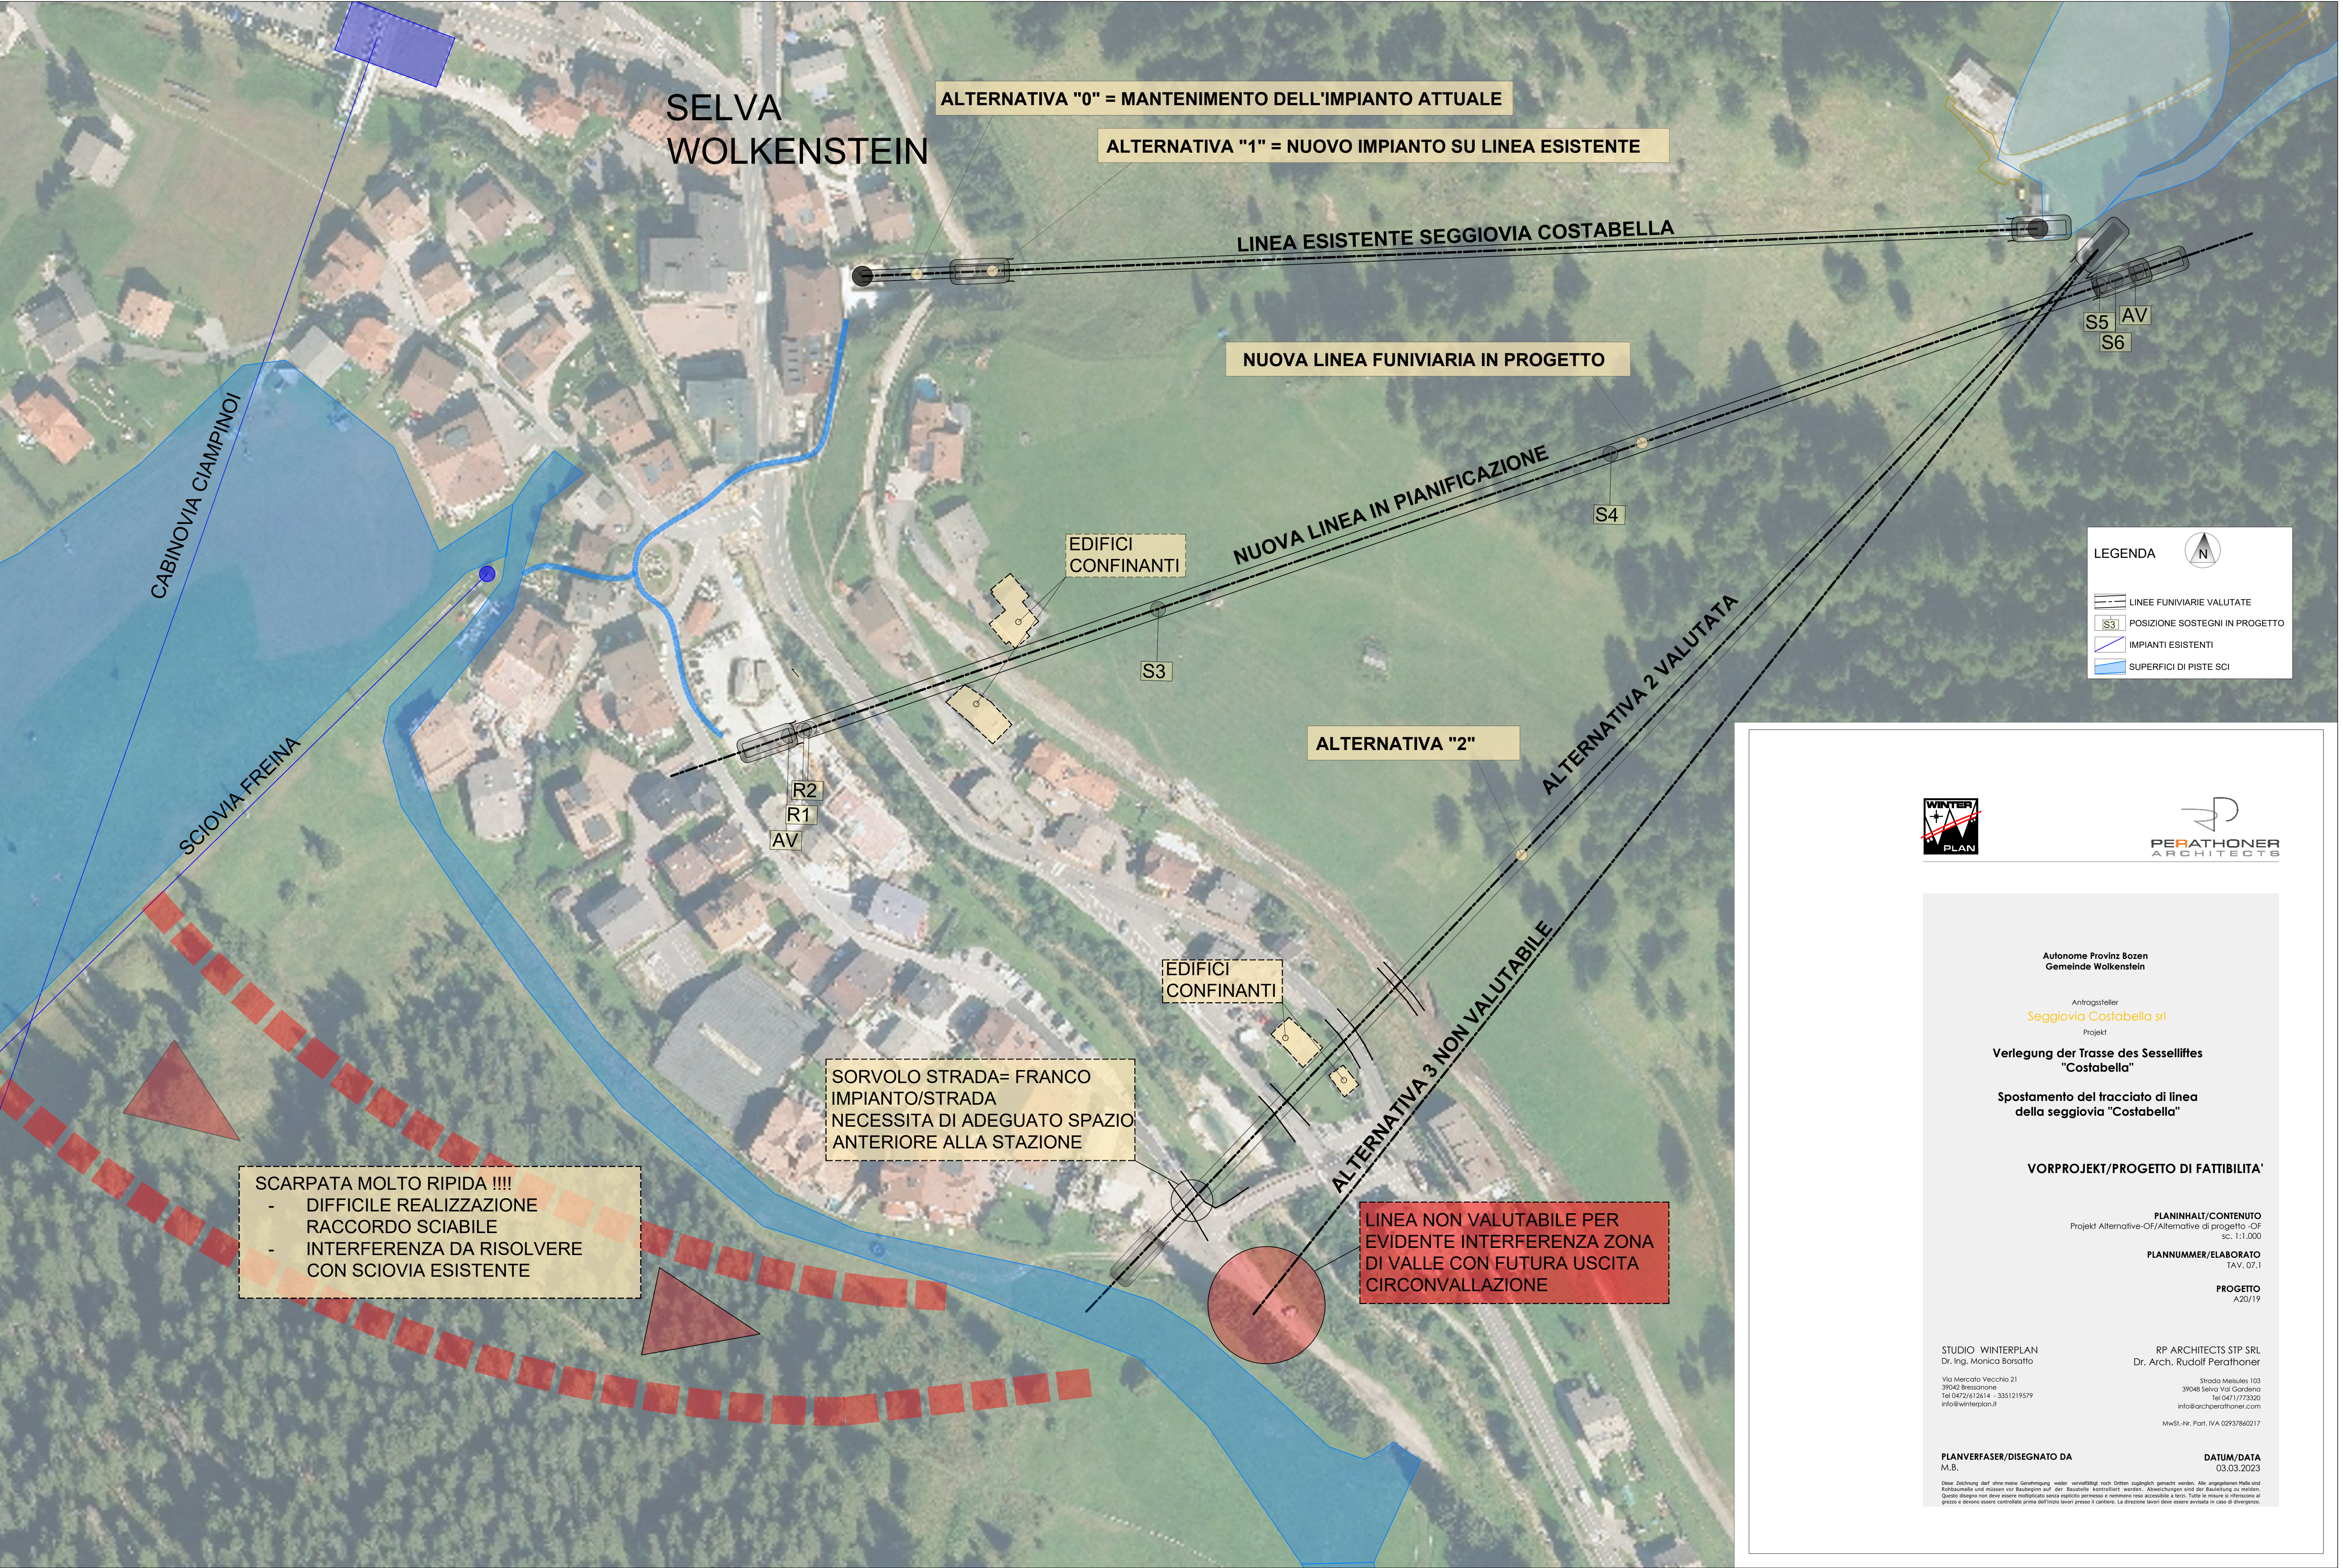

Autonome Provinz Bozen
Gemeinde Wolkenstein

Antragsteller
Seggiovia Costabella srl
Projekt

Verlegung der Trasse des Sesselliftes
"Costabella"

Spostamento del tracciato di linea
della seggiovia "Costabella"

VORPROJEKT/PROGETTO DI FATTIBILITA'

PLANINHALT/CONTENUTO
Projekt Alternative-Of/Alternative di progetto -Of
sc. 1:1.000

PLANNUMMER/ELABORATO
TAV. 07.1

PROGETTO
A20/19

STUDIO WINTERPLAN
Dr. Ing. Monica Borsatto
Via Mercato Vecchio 21
39042 Bressanone
Tel 0472/612614 - 3351219579
info@winterplan.it

RP ARCHITECTS STP SRL
Dr. Arch. Rudolf Perathoner
Strada Meisules 103
39048 Selva Val Gardena
Tel 0471/773320
info@rarchperathoner.com
MwSt-Nr. Part. IVA 02937860217

PLANVERFASER/DISEGNATO DA
M.B.

DATUM/DATA
03.03.2023

Diese Zeichnung darf ohne meine Genehmigung weder vervielfältigt noch Dritten zugänglich gemacht werden. Alle angegebenen Maße sind Richtmaße und müssen vor Baubeginn auf der Baustelle kontrolliert werden. Abweichungen sind der Bauleitung zu melden. Questo disegno non deve essere moltiplicato senza esplicito permesso o nemmeno reso accessibile a terzi. Tutte le misure si riferiscono al grezzo e devono essere controllate prima dell'inizio lavori presso il cantiere. Le dimensioni lavori deve essere avallate in caso di divergenze.