

PROJEKT

Zur Oberflächengestaltung der Eisenbahneinhausung in Freienfeld

Bauherr: Gemeinde Freienfeld

BEILAGE 04

INHALT

- Ansichten	1:200

Sterzing, den 25.02.2019

 TECHNISCHES BÜRO
Geom. Jürgen Salzburger


Brennerstraße 37/E | 39049 Sterzing | Tel.: +39 335 128 76 73

mail: juergen.salzburger@gmail.com | pec: juergen.salzburger@geopec.it




Jürgen Salzburger


Teilbereich "OST"

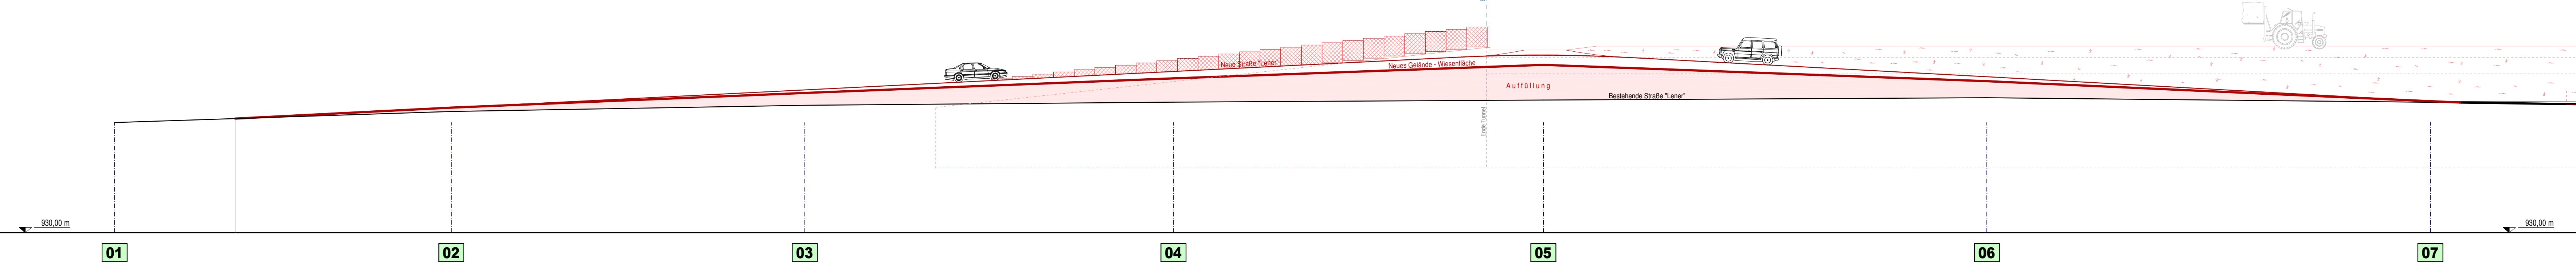

Teilbereich "WEST"

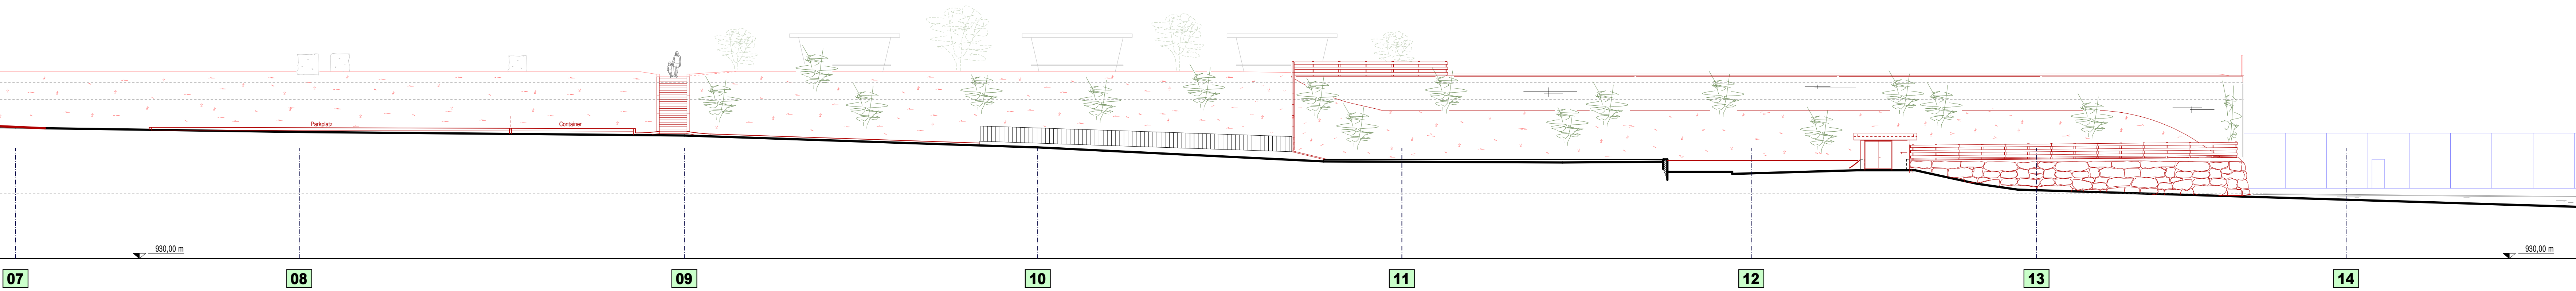

Teilbereich "OST"

 

Teilbereich "WEST"

