

PROJEKT

Zur Oberflächengestaltung der Eisenbahneinhausung in Freienfeld

Bauherr: Gemeinde Freienfeld

BEILAGE 02

INHALT

- Lageplan	1:500

Sterzing, den 25.02.2019


 TECHNISCHES BÜRO
Geom. Jürgen Salzburger

Brennerstraße 37/E | 39049 Sterzing | Tel.: +39 335 128 76 73

mail: juergen.salzburger@gmail.com | pec: juergen.salzburger@geopec.it



Jürgen Salzburger

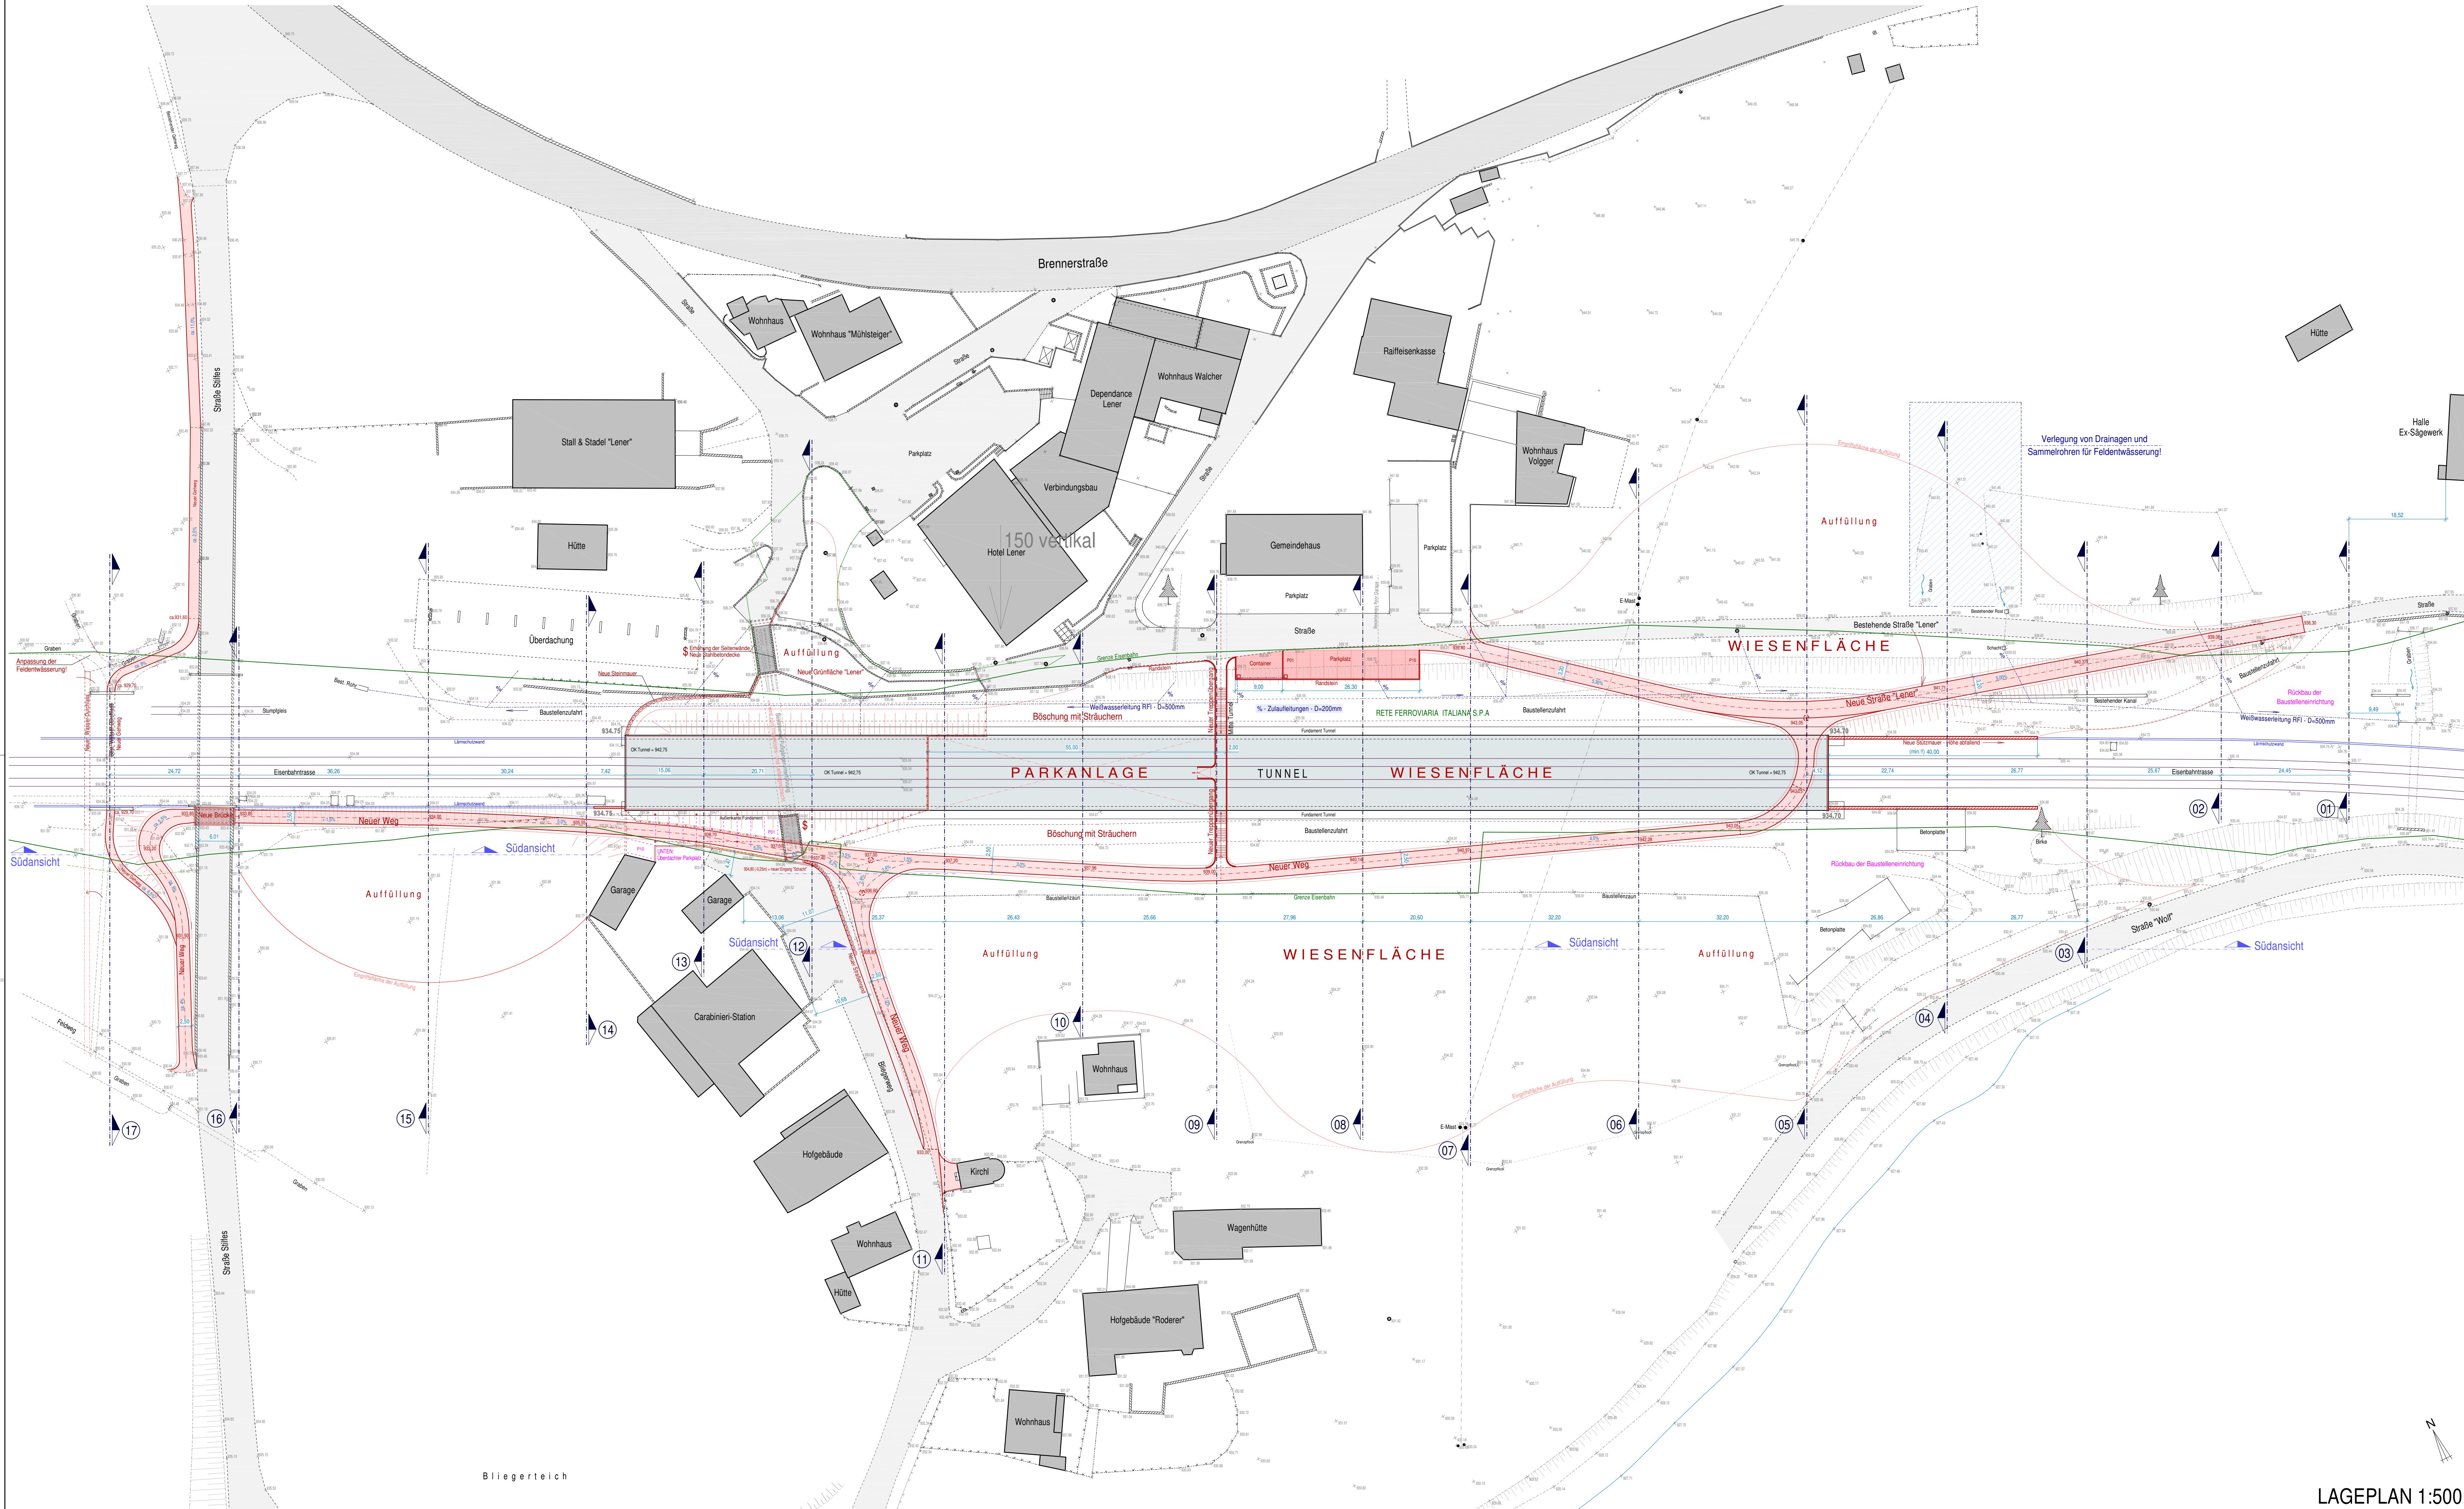

Bliegerleichen