


LÄNGSPROFIL AUFSTIEGSANLAGE SONNENLIFT
PROFILO LONGITUDINALE IMPIANTO DI RISALITA SONNENLIFT

LEGENDA - LEGENDA

terr. Geländeprofil AC+SE - profilo terreno esistente ASSE
proj. Geländeprofil AC+SE - profilo terreno in progetto ASSE
Aufschüttung - riporto
Ausfuhr - sterro



TECHNISCHE DATEN DATI TECNICI		
LAGE ANTRIEB	BERG	
UBIKAZIONE MOTRICE	MONTA	
LAGE SPANNUNG	TAL	
UBIKAZIONE TENDRICE	VALLE	
FAHRRICHTUNG	GEGEN DEN UBERGEHENDEN ANTIKWARD	
SENG DI ROTAZIONE		
HORIZONTALE LÄNGE	1.327,50	m
LÄNGHEZZA ORIZZONTALE		
NECHUNTERGEHEND	576,00	m
DISKVELLO		
SCHRÄGE LÄNGE	1.458,81	m
LÄNGHEZZA SVILUPPATA		
MITTLERE NEIGUNG	43,5	%
PENDENZA MEDIA		
MAXIMALE PENDING	81,53	%
PENDENZA MASSIMA		
SELDDURCHMESSER	54	mm
DIAMETRO FUNE		
DAUERLEISTUNG	576	kW
POTENZA A REGIME		
ANFAHRLISTUNG	690	kW
POTENZA IN AVVIAMENTO		
SPANNKRAFT	580	kN
TENSIONE NOMINALE		
ANZAHL DER STÜTZEN	13	Stk
NUMERO DEI SOSTEGNI		
		ENDANBAU
		POSTATA FINALE
FÖRDERLEISTUNG	2.400	p/h
PORTATA		
FAHRRICHENHINDRIT	5,00	m/s
VELOCITÀ IMPIANTO		
FAHREZUGABSTAND	75,00	m
QUOTIDIANZA TRA I VEICOLI		
FAHREZEIT	6'11"	s
TEMPO DI PERCORSO		
FAHREZUGANZAHL	48	Stk
NUMERO TOTALE DEI VEICOLI		
DURCHMESSER SEILSCHIENE	6,35	m
DIAMETRO PULEGGIA		
SPURWEITE	6,40	m
INTERASSE FUNI		

Gemeinde Ahrntal
Comune di Valle Aurina

Aut. Prov. Bozen
Prov. Aut. Bolzano

Bauherr / Committente

Klausberg Seilbahn AG /
Klausberg Seilbahn SpA
39030 Sennbichl / Cadiola
Erz Schachen / Erz Schachen, 11
Telefon / Telefono: 0474 652135
E-Mail / E-mail: skiarena@klausberg.it

Der Bauherr / Il committente

Projekt

Erneuerung der Aufstiegsanlage
SONNENLIFT mit Erweiterung
der zugehörigen Skipisten

Progetto

Rinnovo dell'impianto di risalita
SONNENLIFT con ampliamento
delle piste da sci annesse

Dokumentensatz

Elenco documenti

DEFINITIVES PROJEKT

Dez. 2021

PROGETTO DEFINITIVO

Dic. 2021

Inhalt

Contenuto

AUFSTIEGSANLAGE SONNENLIFT

1:1000

IMPIANTO DI RISALITA SONNENLIFT

Profilo longitudinale

1:1000

DR. ING. ERWIN GASSER

VIA: MICHAEL PACHER, STR. 11
39031 BRUNECK - BRUNICO (BZ)

0039 0474 551679
0039 0474 537724
WWW.GASSER-INGENIEUR.IT

Der Projektant / Il progettista

Datum	Projektierer	Bearbeiter	Prüfer	Freigabe	Projektnummer
Dez. 2021	Capo progetto	Elaboratore	Controllore	Approvazione	Numero progetto
	P. Verginer	P. Verginer	-	E. Gasser	G21-007
Datum	Bearbeiter	Rev.	Art der Änderung		Dokumentnummer
30.12.2021	Elaboratore	0	Typo di modifica		Numero documento
	P. Verginer	0	DOPP 2021-12-21_Sonnenlift_L0MGD_2400Ph		G21007ALL1201
					Satz / Elenco
					DP
					Anlage / Allegato
					03.02A

H/B = 594 / 1920 (1.14m²)

Alplan 2021