


LEGENDE - LEGENDA

- best. Gelände - terreno esist.
 gepl. Skipiste - pista da sci in prog.
 Aufschüttung - riporto
 Aushub - demolizione

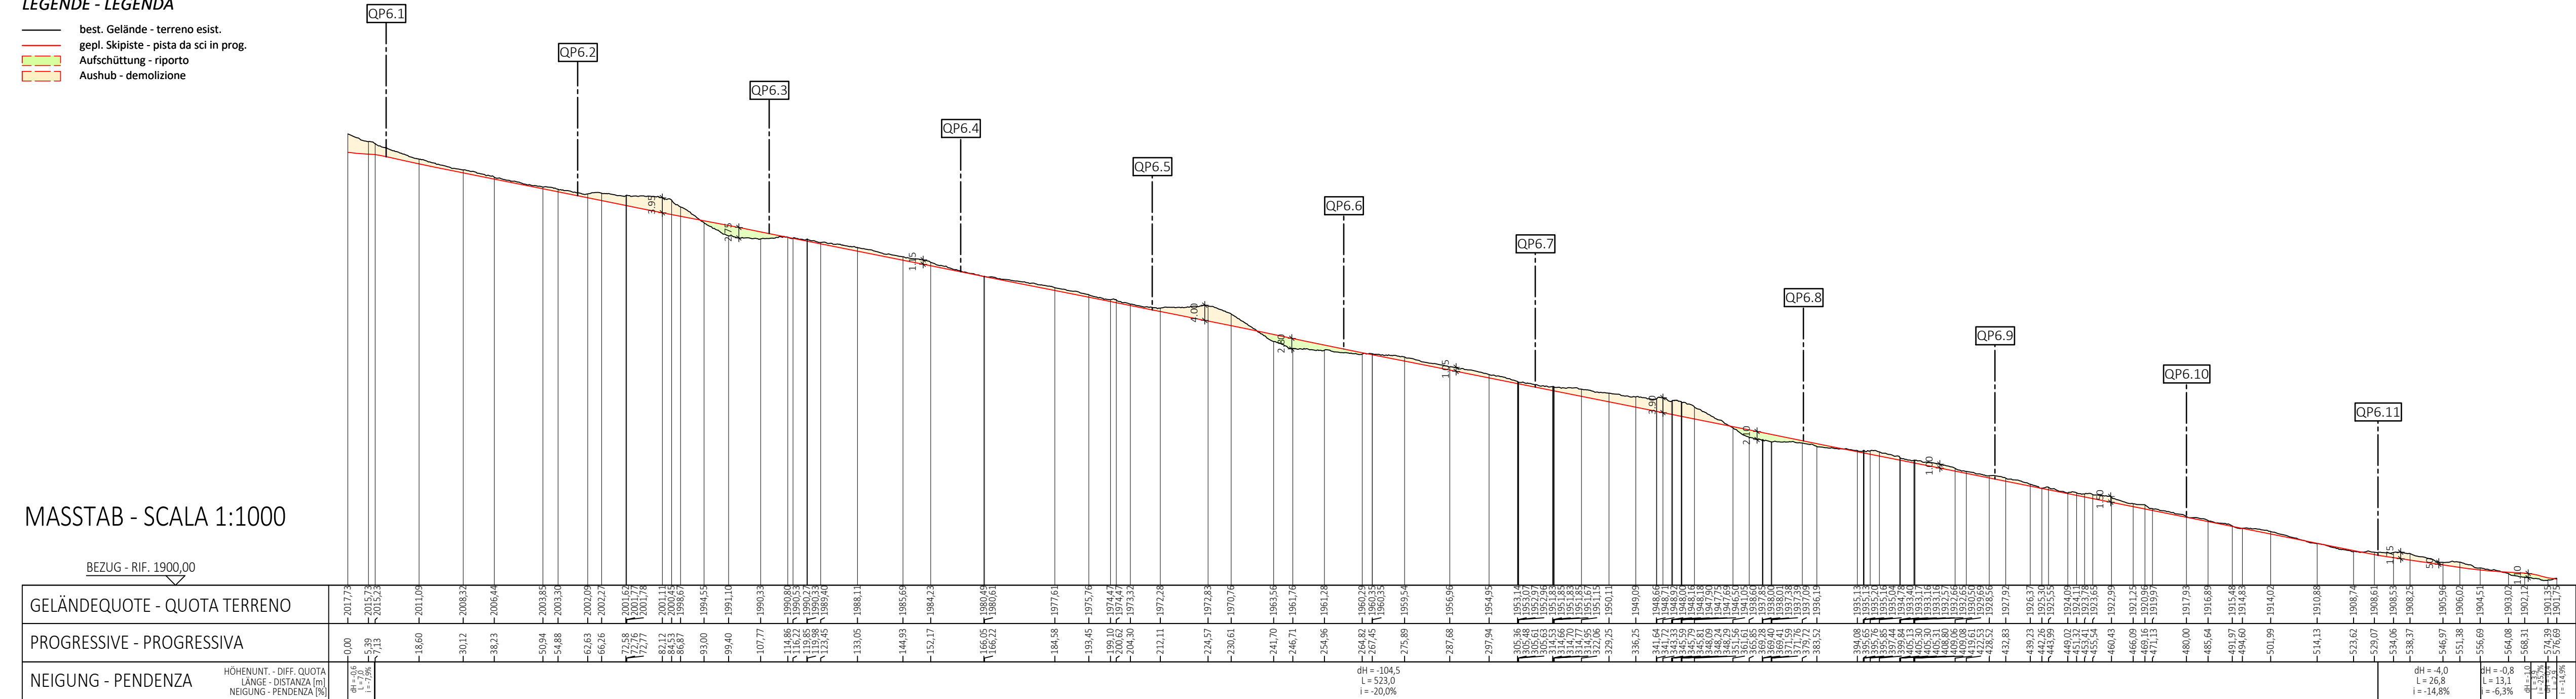

Aut. Prov. Bozen
Prov. Aut. Bolzano



Der Bauherr / Il committente

Progetto

Rinnovo dell'impianto di risalita SONNENLIFT con ampliamento delle piste da sci annesse

Elenco documenti

Dic. 2021

Contenuto

PISTA DA SCI SONNENLIFT VARIANTE BERG

1:1000



WWW.GASSER-INGENIEUR.IT

Der Projektant / Il progettista

Datum Data	Projektleiter Capo progetto	Bearbeiter Elaboratore	Prüfer Controllore	Freigabe Approvazione	Projektnummer Numero progetto
Dez. 2021	P. Verginer	P. Verginer	-	E. Gasser	G21-007
Datum Data	Bearbeiter Elaboratore	Rev. Rev.	Art der Änderung Tipo di modifica		Dokumentnummer Numero documento
30.12.2021	R.Clara	0	Nicht revidiert		G21007ALL1716
					Satz / Elenco
					DP
					Anlage / Allegato
					03.070

Allplan 202