


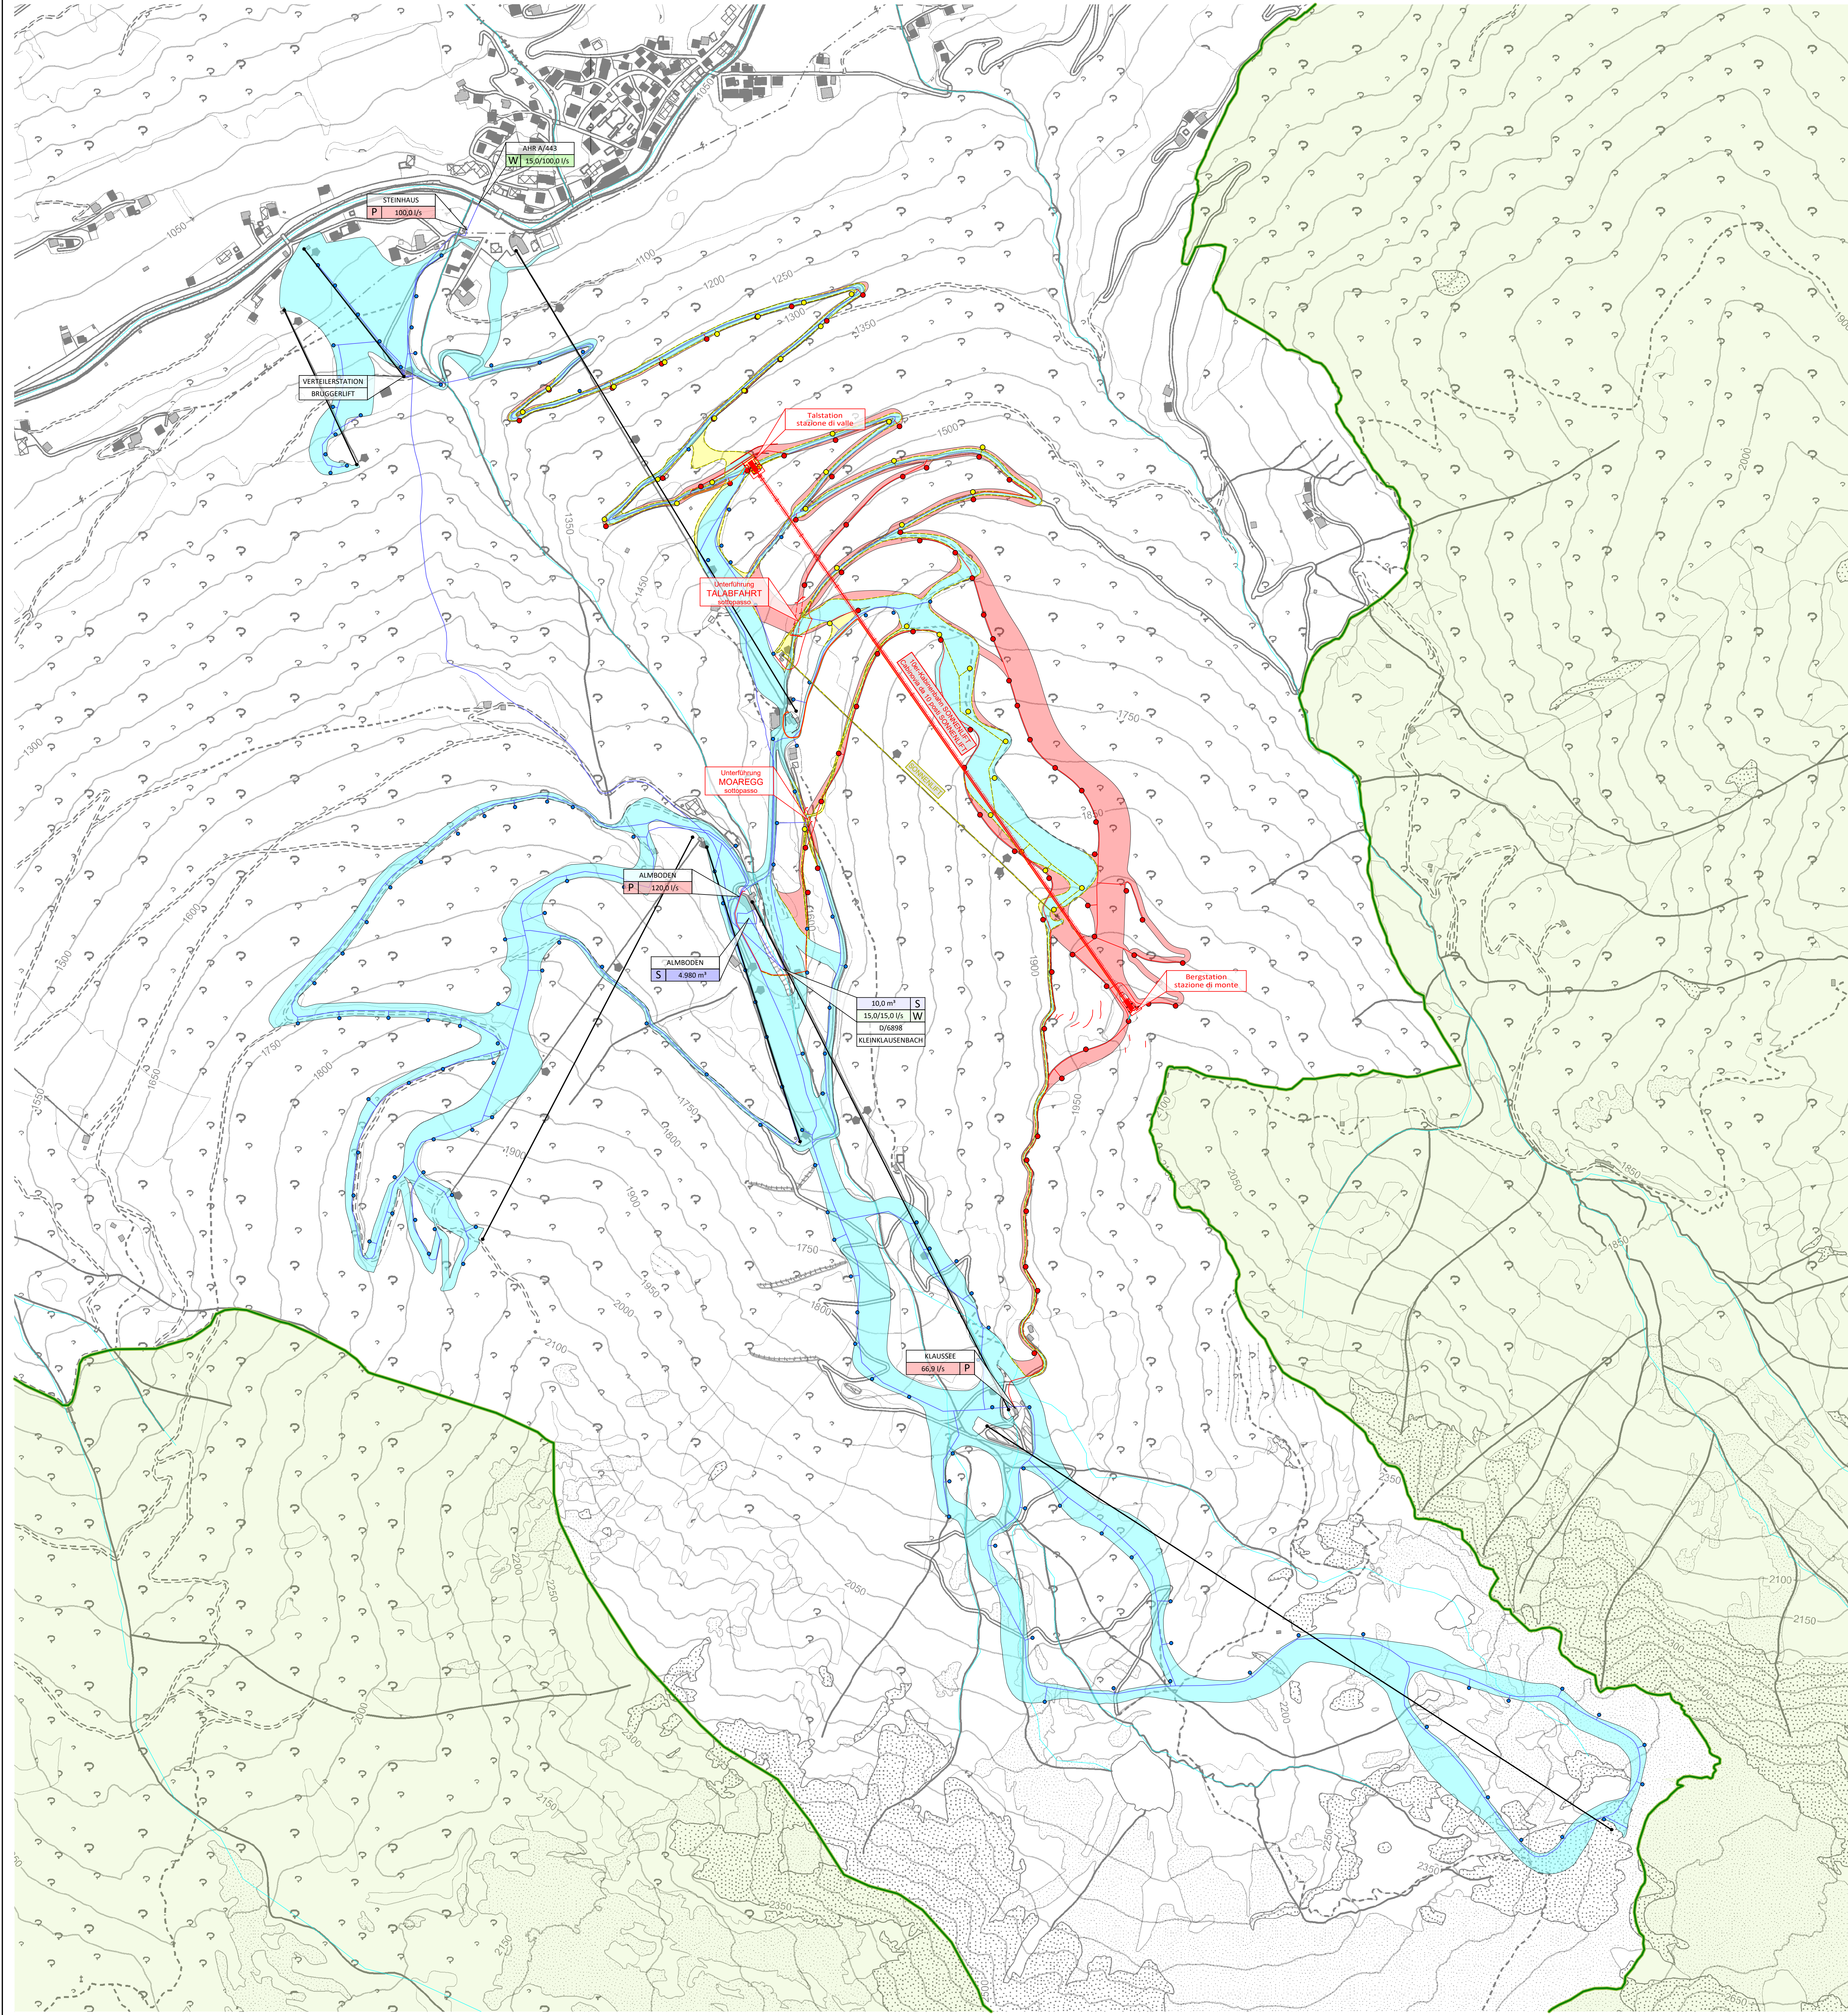

ÜBERSICHTSPLAN - COROGRAFIA 1:5.000

- LEGENDE - LEGENDA**
- best. Aufstiegsanlage - impianto di risalita esist.
 - gepl. Aufstiegsanlage - impianto di risalita in prog.
 - abzubrechende Aufstiegsanlage - impianto di risalita da demolire
 - best. Skipisten - piste da sci esist.
 - gepl. Skipisten - piste da sci in prog.
 - aufzul. Skipisten - piste da sci in dismis.
 - Gewässer - acque
 - Naturpark Natura 2000 - parco naturale Natura 2000
 - best. Hydrantenleitung mit Hydrant - acquedotto con idrante esist.
 - gepl. Hydrantenleitung mit Hydrant - acquedotto con idrante in prog.
 - abzubrechende Hydrantenleitung mit Hydrant - acquedotto con idrante da demolire
 - gepl. Schutzwasserleitung - condotta acqua nera in prog.
 - gepl. Trinkwasserleitung - condotta acqua potabile in prog.
 - gepl. Stromleitung - linea elettrica in prog.

- TECHNISCHE DATEN - DATI TECNICI**
- 66.47 ha best. Skipistenfläche - area piste da sci esist.
 - 14.38 ha gepl. Skipisten - piste da sci in prog.
 - 1.00 ha aufzul. Skipisten - piste da sci in dismis.
 - 79.85 ha zukünftige Skipistenfläche - futura area piste
 - 189 derzeitige Anzahl Hydranten - attuale quantità idranti
 - 40 abzubrechende Hydranten - idranti da demolire
 - 81 gepl. Hydranten - idranti in prog.
 - 230 zukünftige Anzahl Hydranten - futura quantità idranti
 - 6.400 m gepl. Länge Wasserleitung - lunghezza acquedotto in prog.
 - 311.040 m³ aktuell konzeptionsierte Wassermenge - acqua attualmente concessionata
 - 4.990 m³ derzeitige Wasserspeicherkapazität - capacità dei serbatoi d'acqua attuale

Gemeinde Ahrntal
Comune di Valle Aurina

Aut. Prov. Bozen
Prov. Aut. Bolzano

Bauherr / Committente

Klausberg Seilbahn AG /
Klausberg Seilbahn SpA

39030 Steinhaus / Cadi Pietra
Enz Schachen / Enz Schachen, 11
Telefon / Telefono: 0474 652155
E-Mail / E-mail: skirena@klausberg.it

Klausberg
SKIARENA

Der Bauherr / Il committente

Projekt
Erneuerung der Aufstiegsanlage
SONNENLIFT mit Erweiterung
der zugehörigen Skipisten

Progetto
Rinnovo dell'impianto di risalita
SONNENLIFT con ampliamento
delle piste da sci annesse

Dokumentensatz
DEFINITIVES PROJEKT
Inhalt

Elenco documenti
PROGETTO DEFINITIVO
Contenuto

ALLGEMEINE PLÄNE
Übersichtsplan

1:5.000

ELABORATI GENERALI
Corografia

1:5.000

DR. ING. ERWIN GASSER
VIA: MICHAEL PACHER - STR. 11
39031 BRUNECK - BRUNICO (BZ)

0039 0474 551679 - 0039 335 6784366
0039 0474 537724 - INFO@GASSER-INGENIEUR.IT
WWW.GASSER-INGENIEUR.IT

Der Projektant / Il progettista

Datum Data	Projektleiter Capo progetto	Bearbeiter Elaboratore	Prüfer Controllore	Freigabe Approvazione	Projektnummer Numero progetto
Dez. 2021	P. Verginer	P. Verginer		E. Gasser	G21-007
Datum Data	Bearbeiter Elaboratore	Rev. Rev.	Art der Änderung Tipo di modifica	Dokumentnummer Numero documento	
30.12.2021	P. Verginer	0	Nicht revidiert	G21007ALL1101	Satz / Elenco
					DP
					Anlage / Allegato
					03.01A