
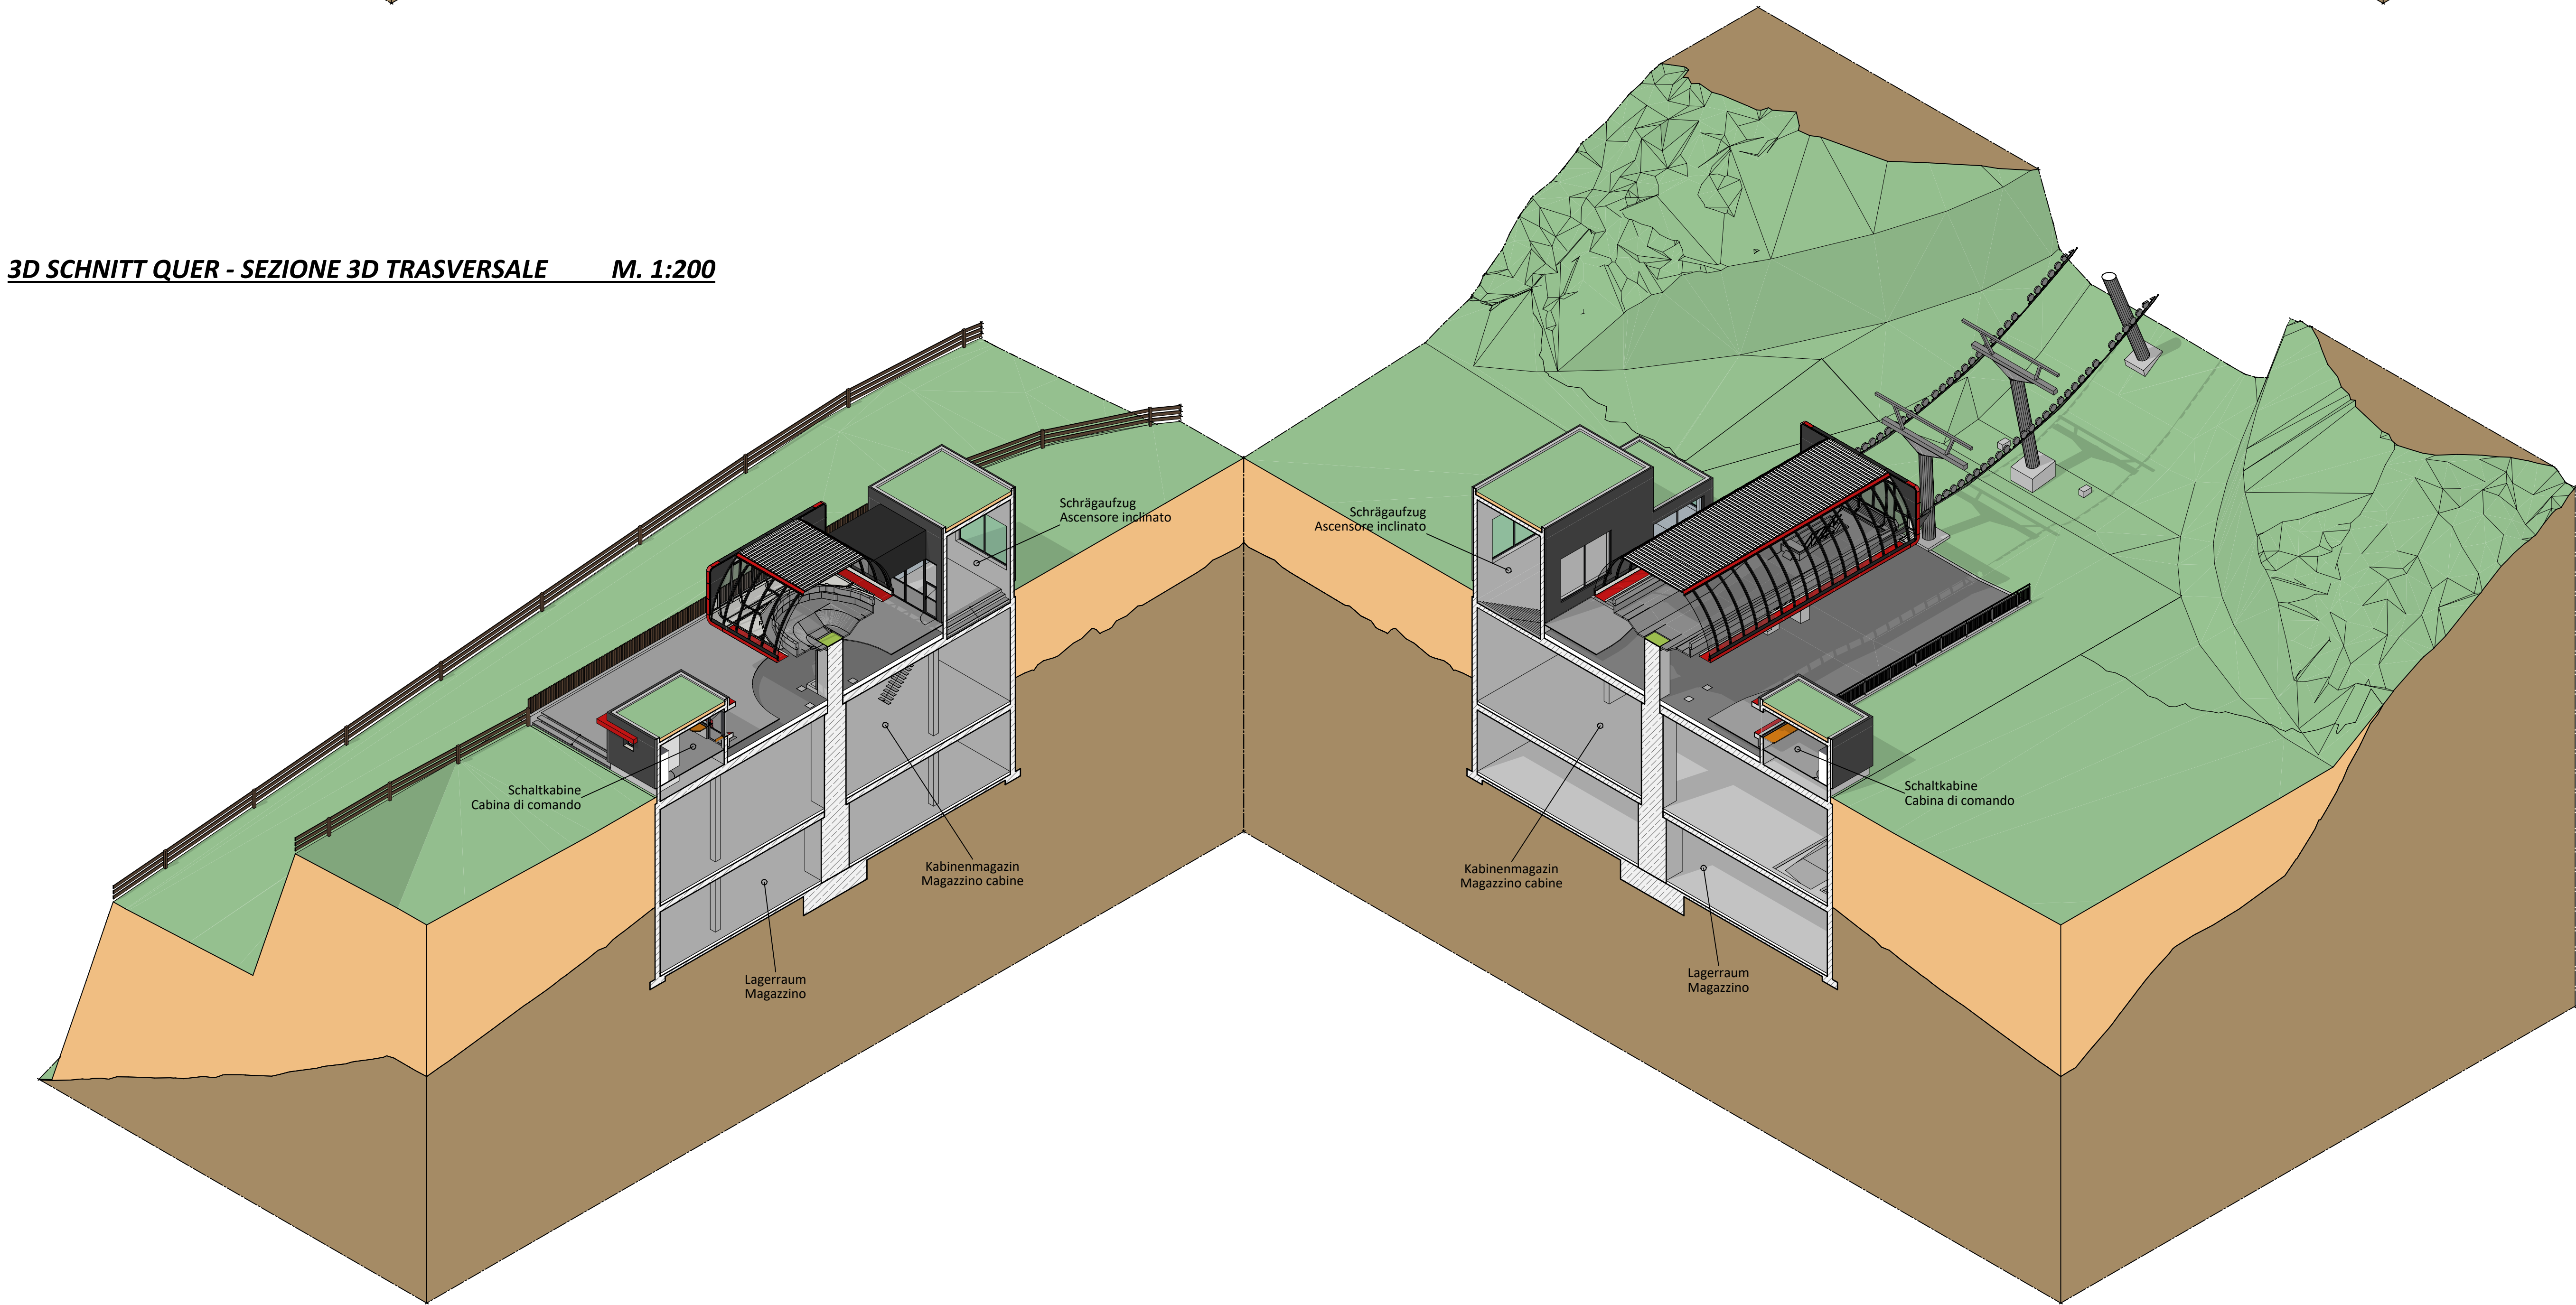


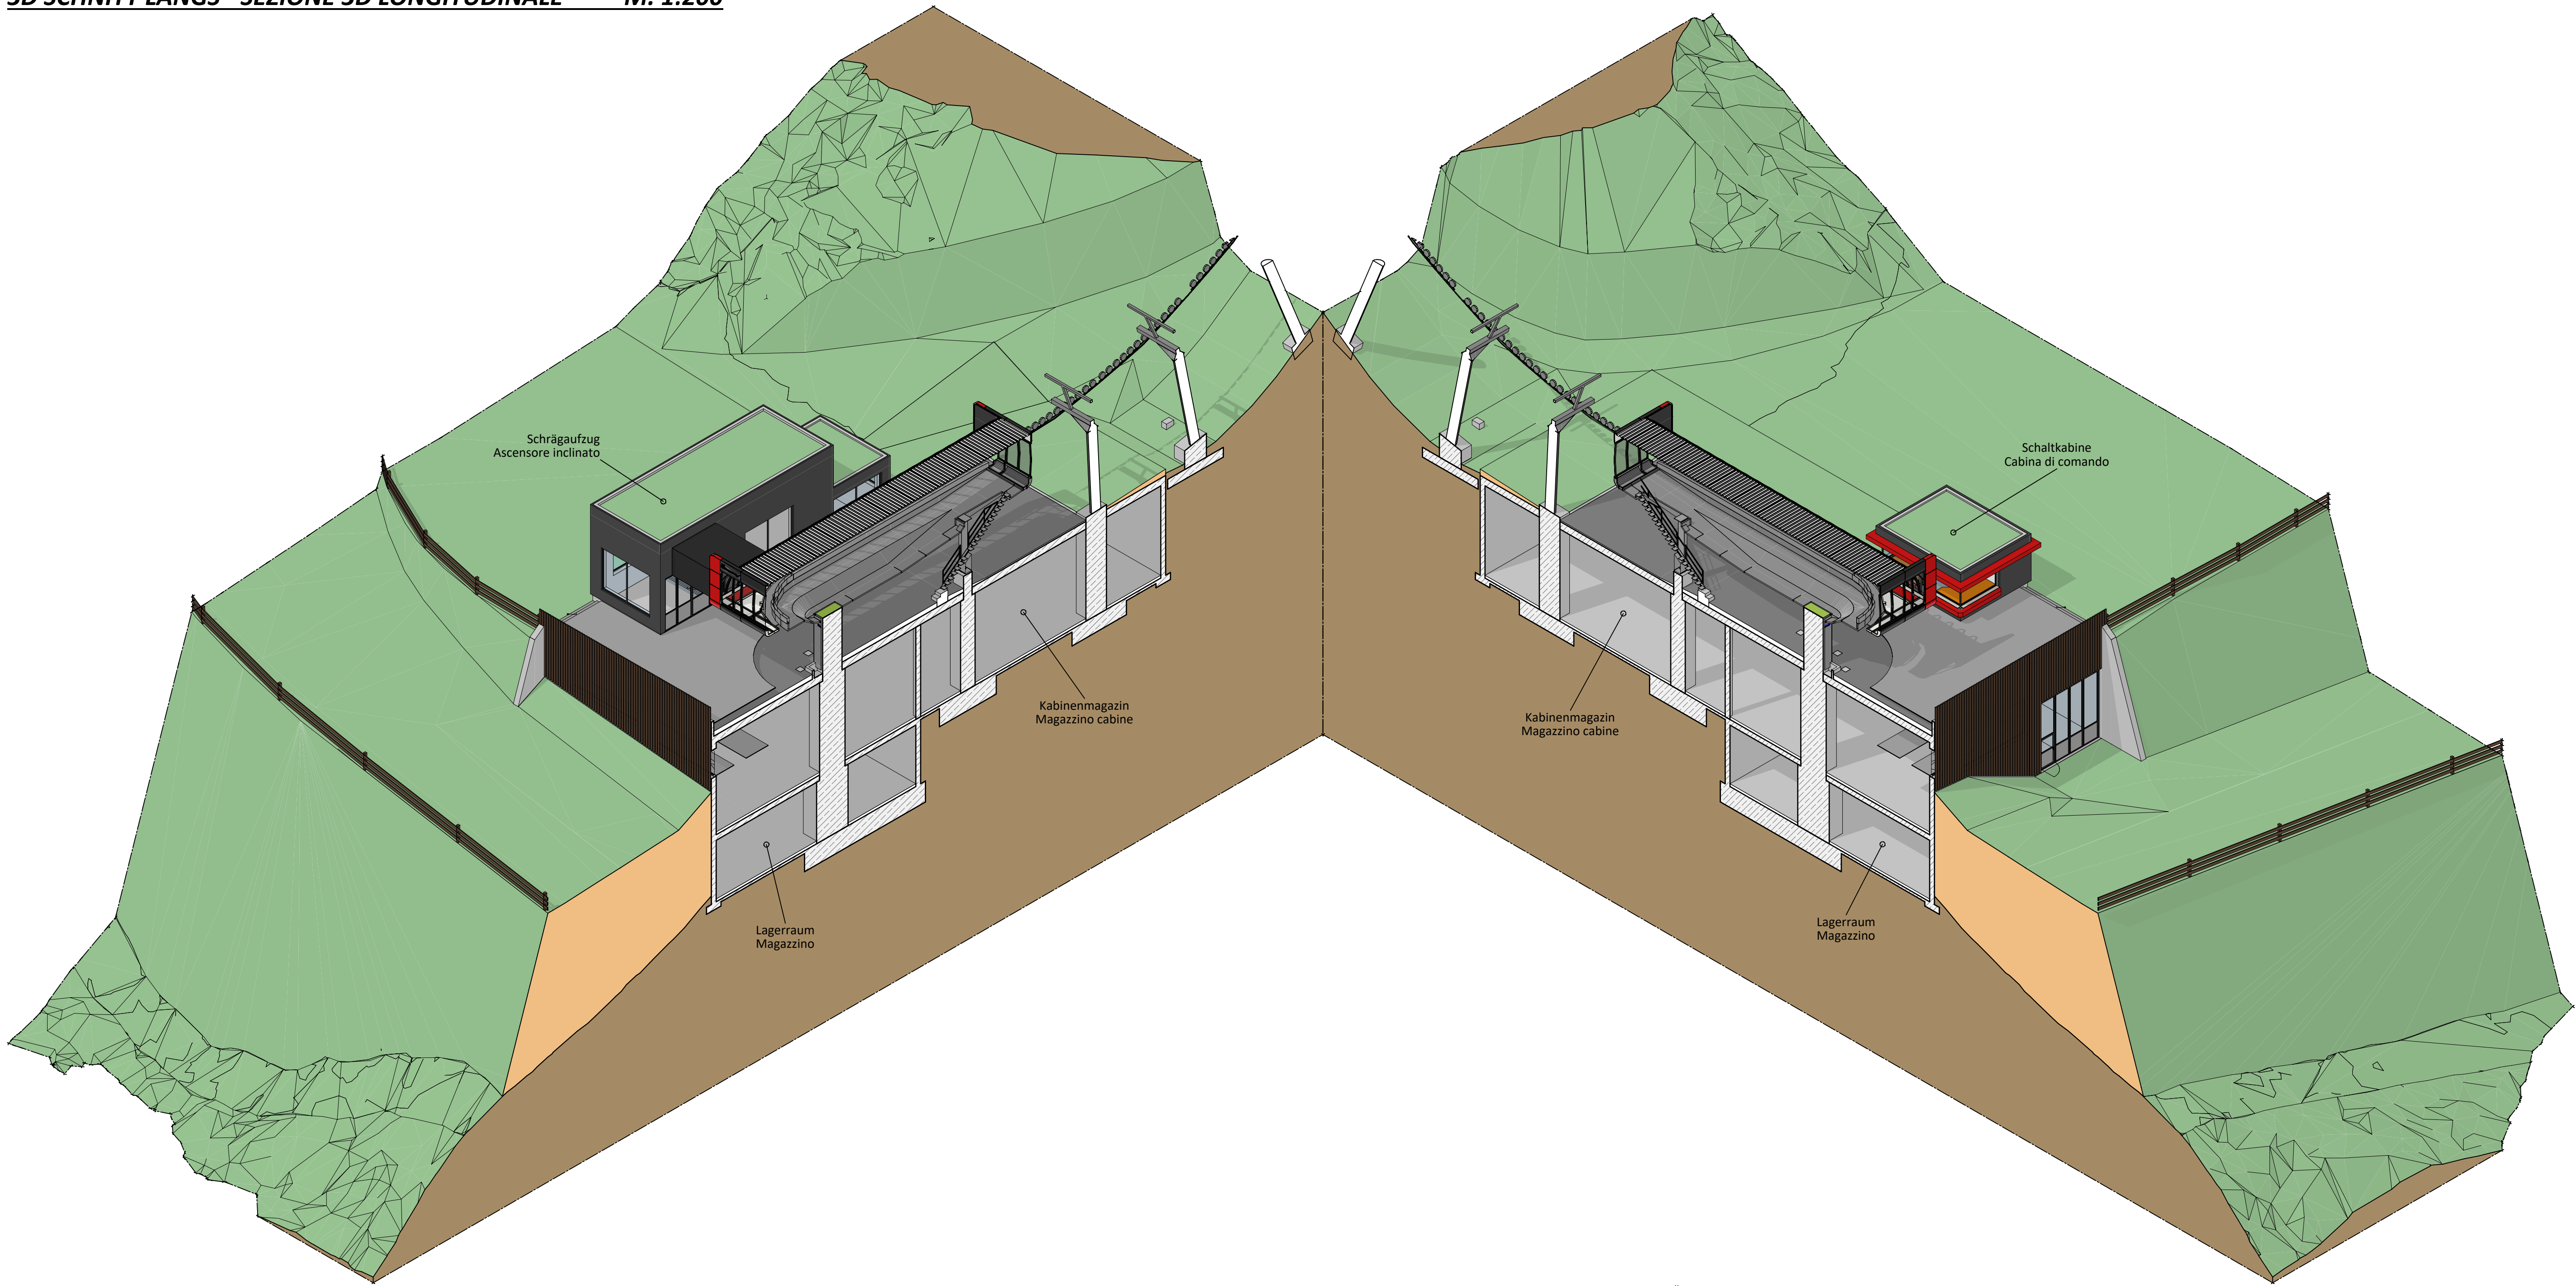

Gemeinde Ahrntal Comune di Valle Aurina		Aut. Prov. Bozen Prov. Aut. Bolzano	
Bauherr / Committente			
Klausberg Seilbahn AG / Klausberg Seilbahn SpA 39030 Steinhaus / Cadipietra Enz Schachen / Enz Schachen, 11 Telefon / Telefono: 0474 652155 E-Mail / E-mail: skiarena@klausberg.it		 Der Bauherr / Il committente	
Projekt		Progetto	
Erneuerung der Aufstiegsanlage SONNENLIFT mit Erweiterung der zugehörigen Skipisten		Rinnovo dell'impianto di risalita SONNENLIFT con ampliamento delle piste da sci annesse	
Dokumentensatz		Elenco documenti	
DEFINITIVES PROJEKT		Dez. 2021	PROGETTO DEFINITIVO
Inhalt		Contenuto	
AUFSTIEGSANLAGE SONNENLIFT Talstation 3D Schnitte		1:200	IMPIANTO DI RISALITA SONNENLIFT Stazione di valle Sezioni 3D
			1:200
 DR. ING. ERWIN GASSER VIA MICHAEL PACHER - STR 11 39031 BRUNECK - BRUNICO (BZ) ☎ 0039 0474 551679 - ☎ ☎ 0039 335 6784366 ☎ 0039 0474 537724 - INFO@GASSER-INGENIEUR.IT WWW.GASSER-INGENIEUR.IT			
Der Projektant / Il progettista			
Datum Data	Projektleiter Capo progetto	Bearbeiter Elaboratore	Prüfer Controllore
Dez. 2021	P. Verginer	D. Gasser	E. Gasser
Datum Data	Bearbeiter Elaboratore	Rev. Rev.	Art der Änderung Tipo di modifica
30.12.2021	D. Gasser	0	Nicht revidiert
			Satz / Elenco
			DP
			Anlage / Allegato
			03.03E