
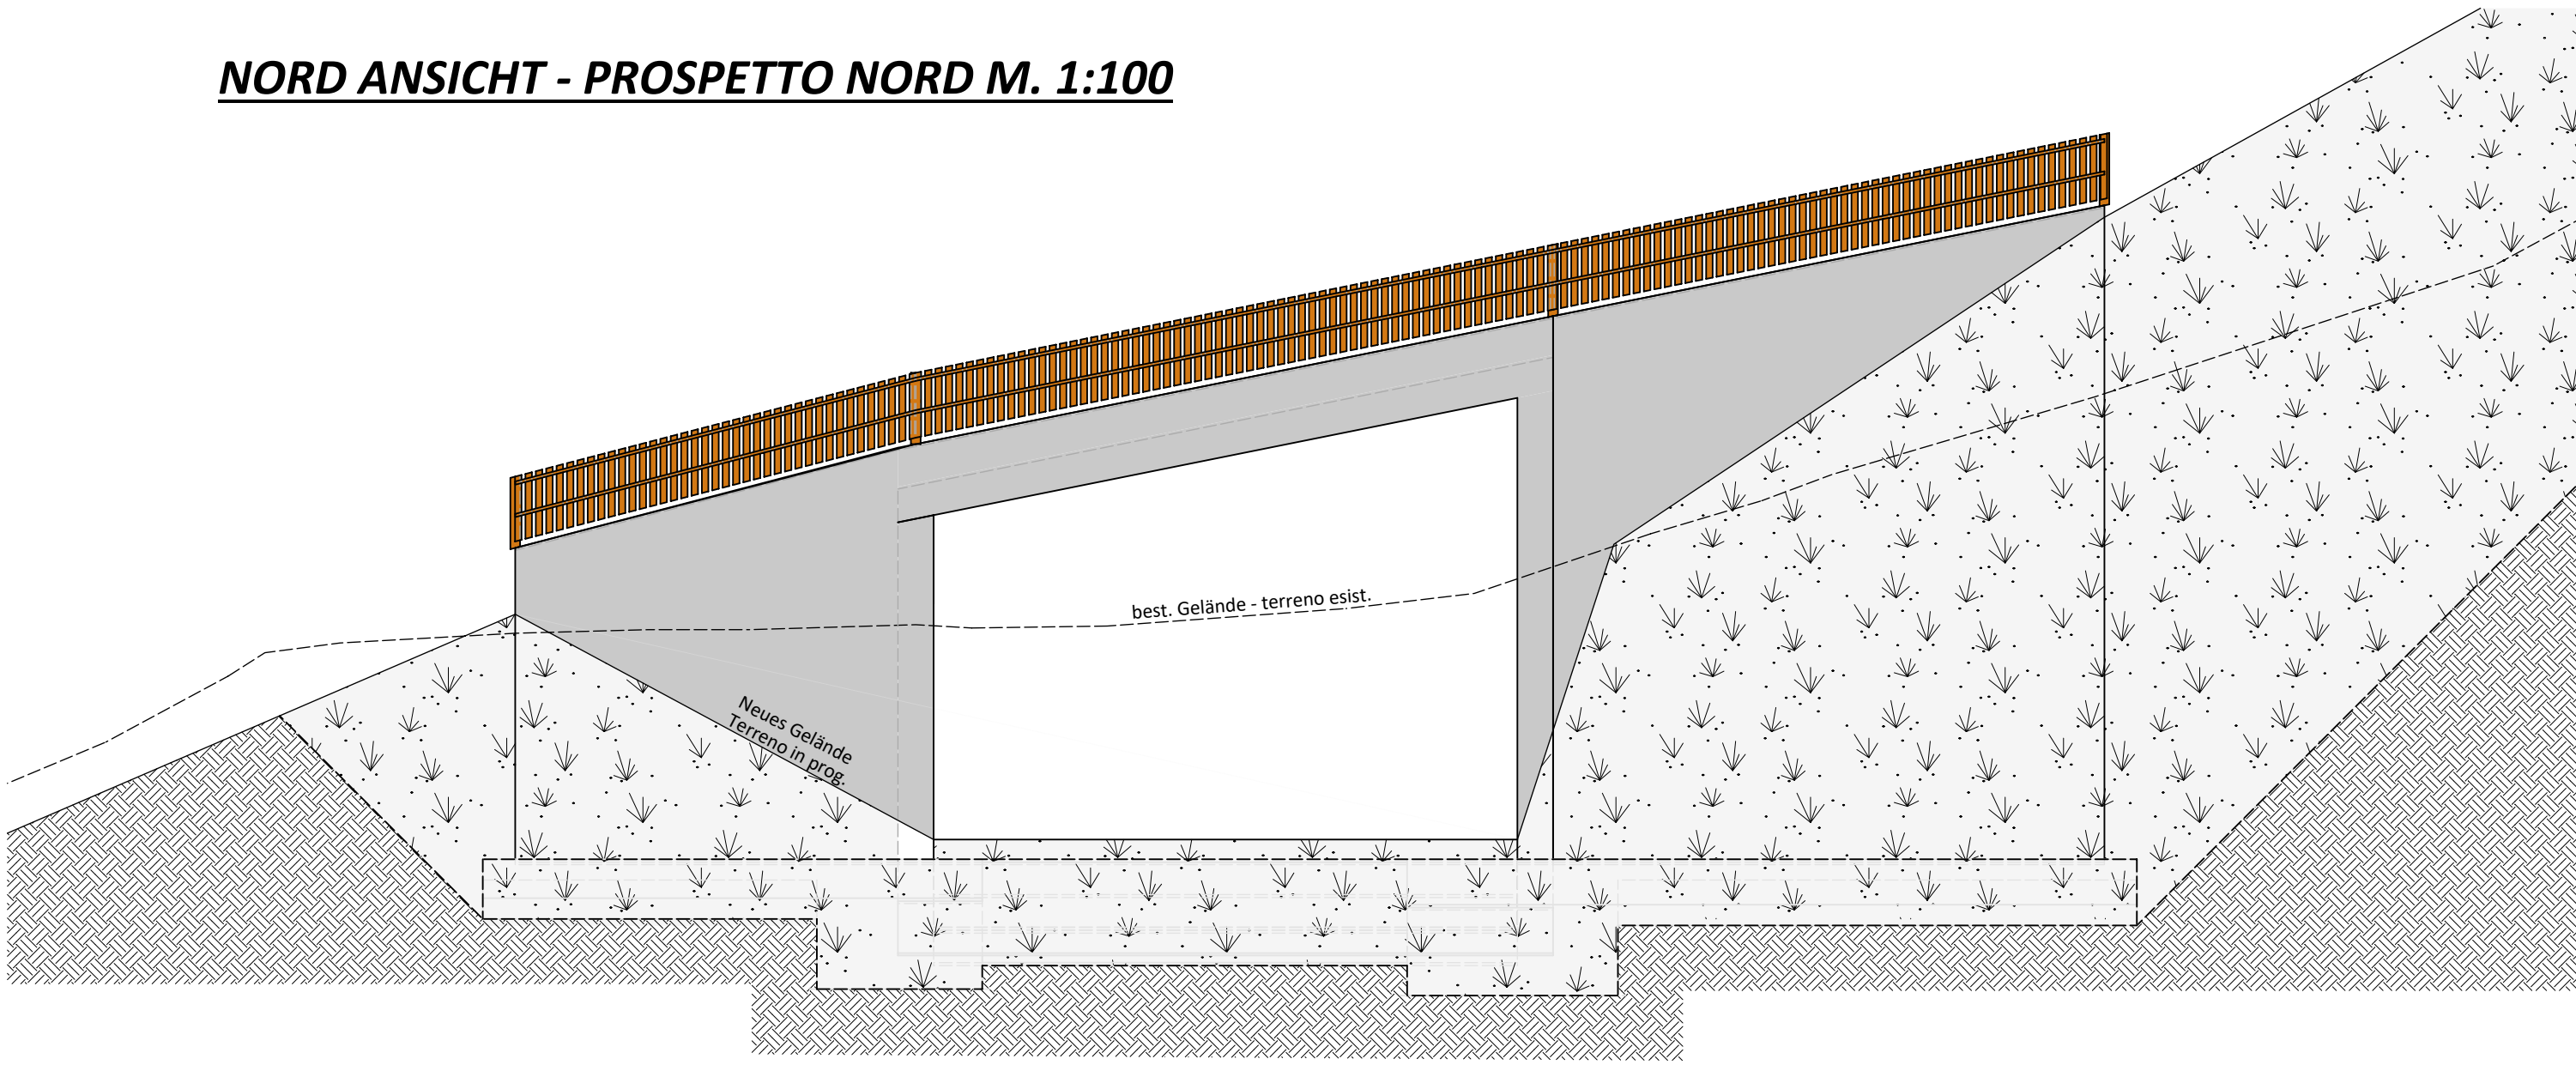


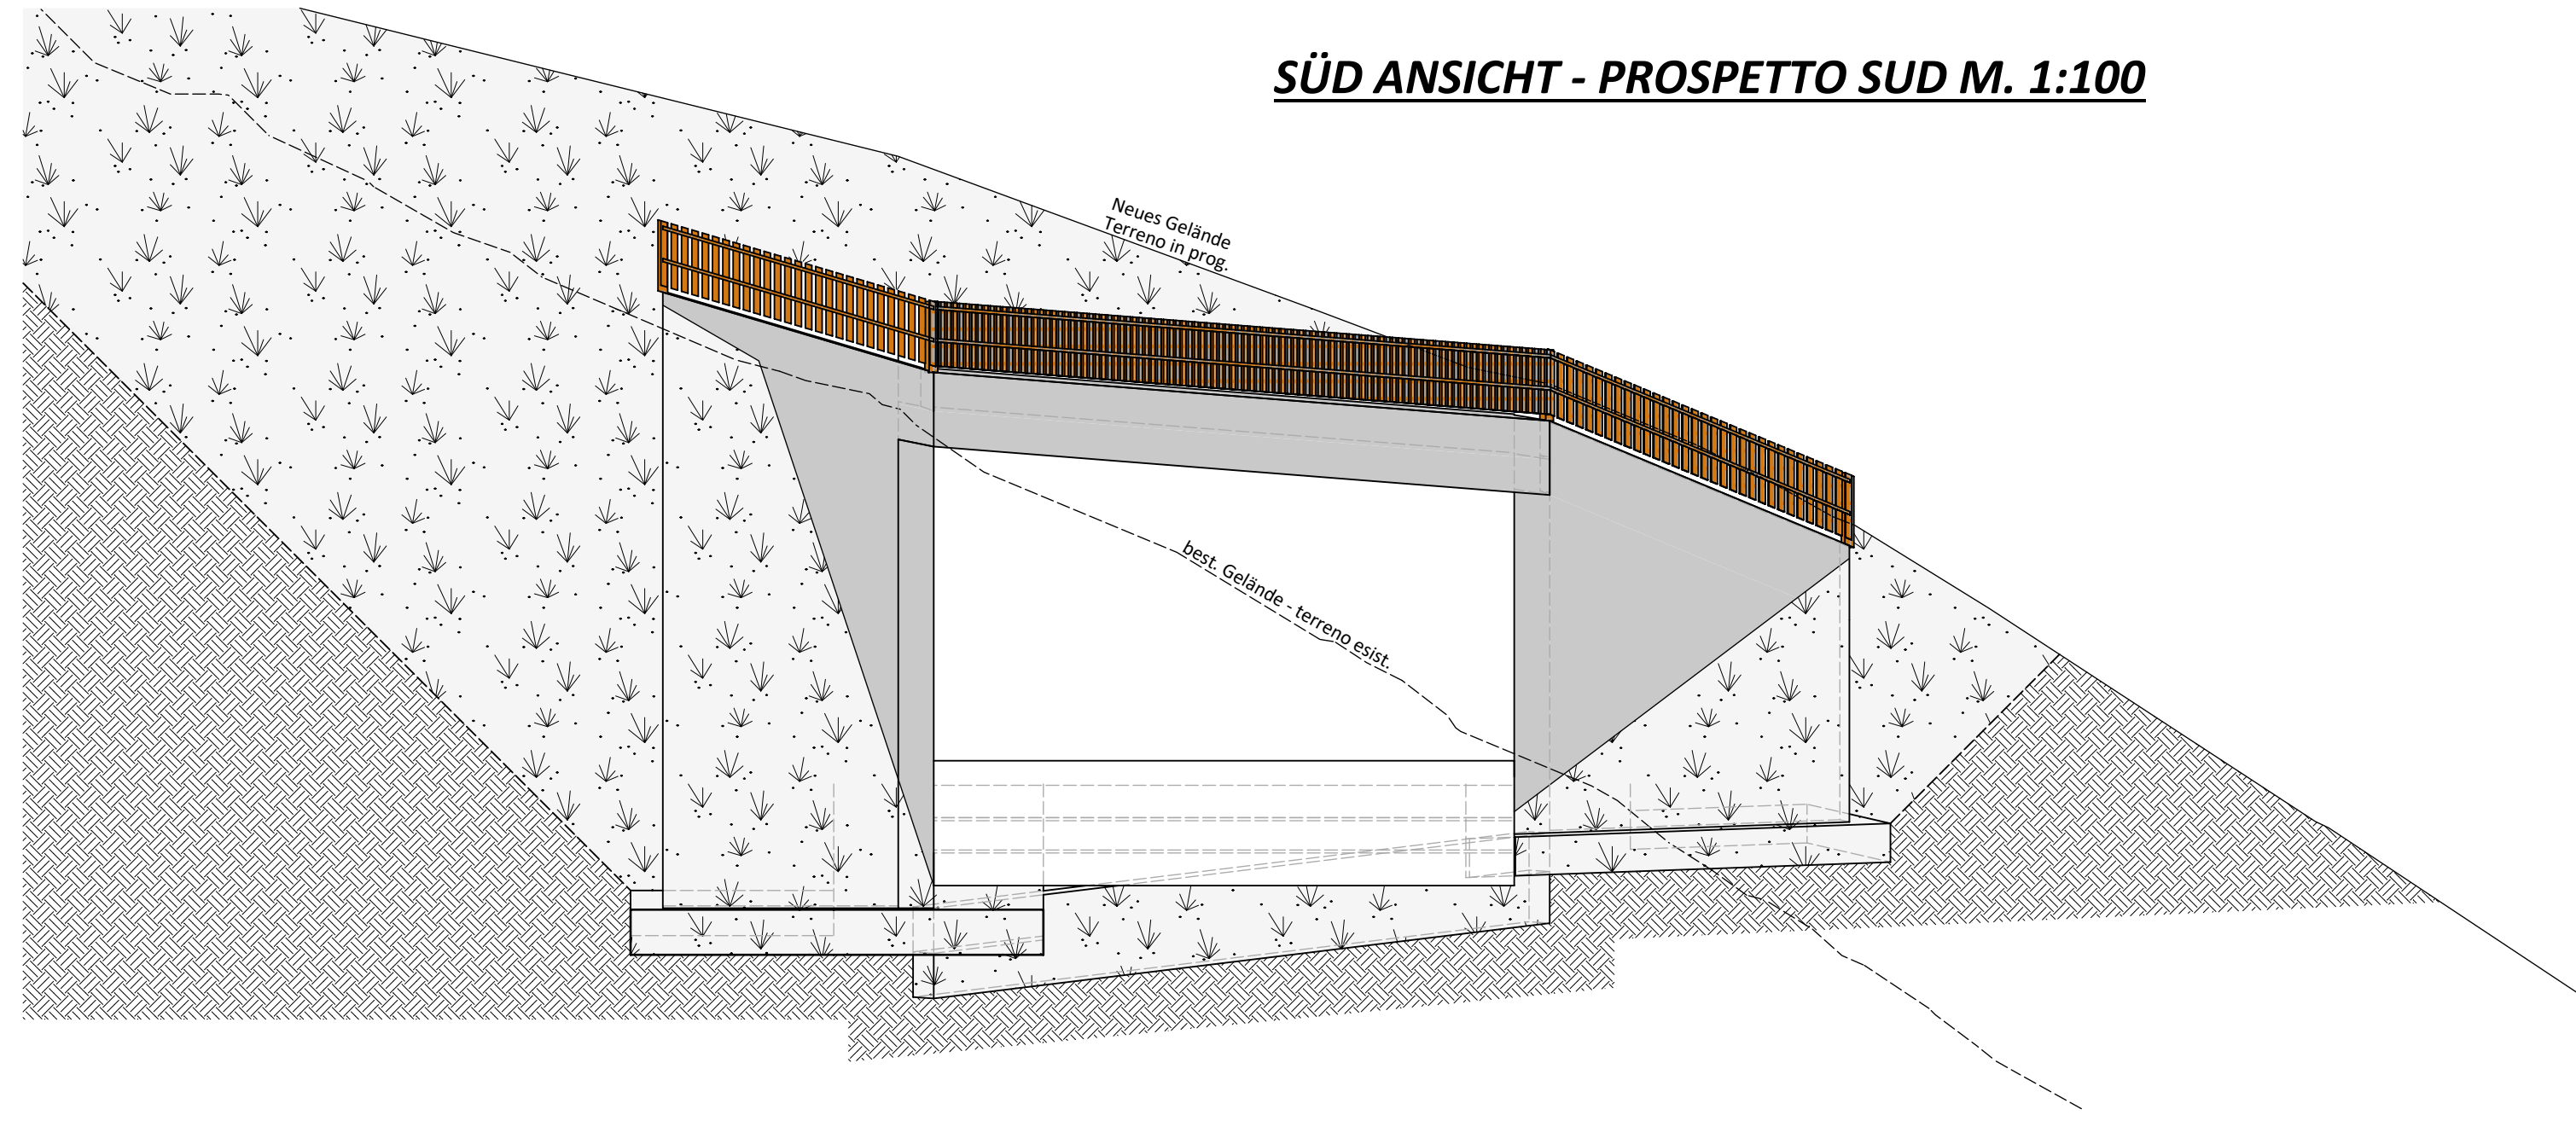






LAGEPLAN UNTERFÜHRUNG TALABFAHRT M. 1:200
PLANIMETRIA SOTTOPASSAGGIO TALABFAHRT

LEGENDA - LEGENDA

- 2.000,00 Vermessungspunkt mit Höhenquote - punto di quota
- Schichtlinien - scarpie
- Böschungskante - spoglio scarpata
- best. Auftragsanlage - impianto di risalita in esist.
- gepl. Auftragsanlage - impianto di risalita in prog.
- abschreckende Auftragsanlage - impianto di risalita da demolire
- best. Skiplisten - piste da sci esist.
- gepl. Skiplisten - piste da sci in prog.
- gepl. Bauten - edifici in prog.
- Abbruch - demolizione
- Weg - sentiero
- gepl. Weg - sentiero in prog.
- abschreckender Weg - sentiero da demolire
- Zaun - stecato
- gepl. Zaun - stecato in prog.
- abschreckender Zaun - stecato da demolire
- gepl. Straße - strada in prog.
- best. Hydrantenleitung mit Hydrant - acquedotto con idrante esist.
- gepl. Hydrantenleitung mit Hydrant - acquedotto con idrante in prog.
- abschreckende Hydrantenleitung mit Hydrant - acquedotto con idrante da demolire
- Aufschüttung - riporto
- Aushub - sterro
- Parallellengrenze - confine di particella
- Aufnahmeebene - piano rilievo

TECHNISCHE DATEN ERDARBEITEN
DATI TECNICI LAVORI DI SCAVO

2.900 m ²	Aushub - sterro
200 m ³	Aufschüttung - riporto

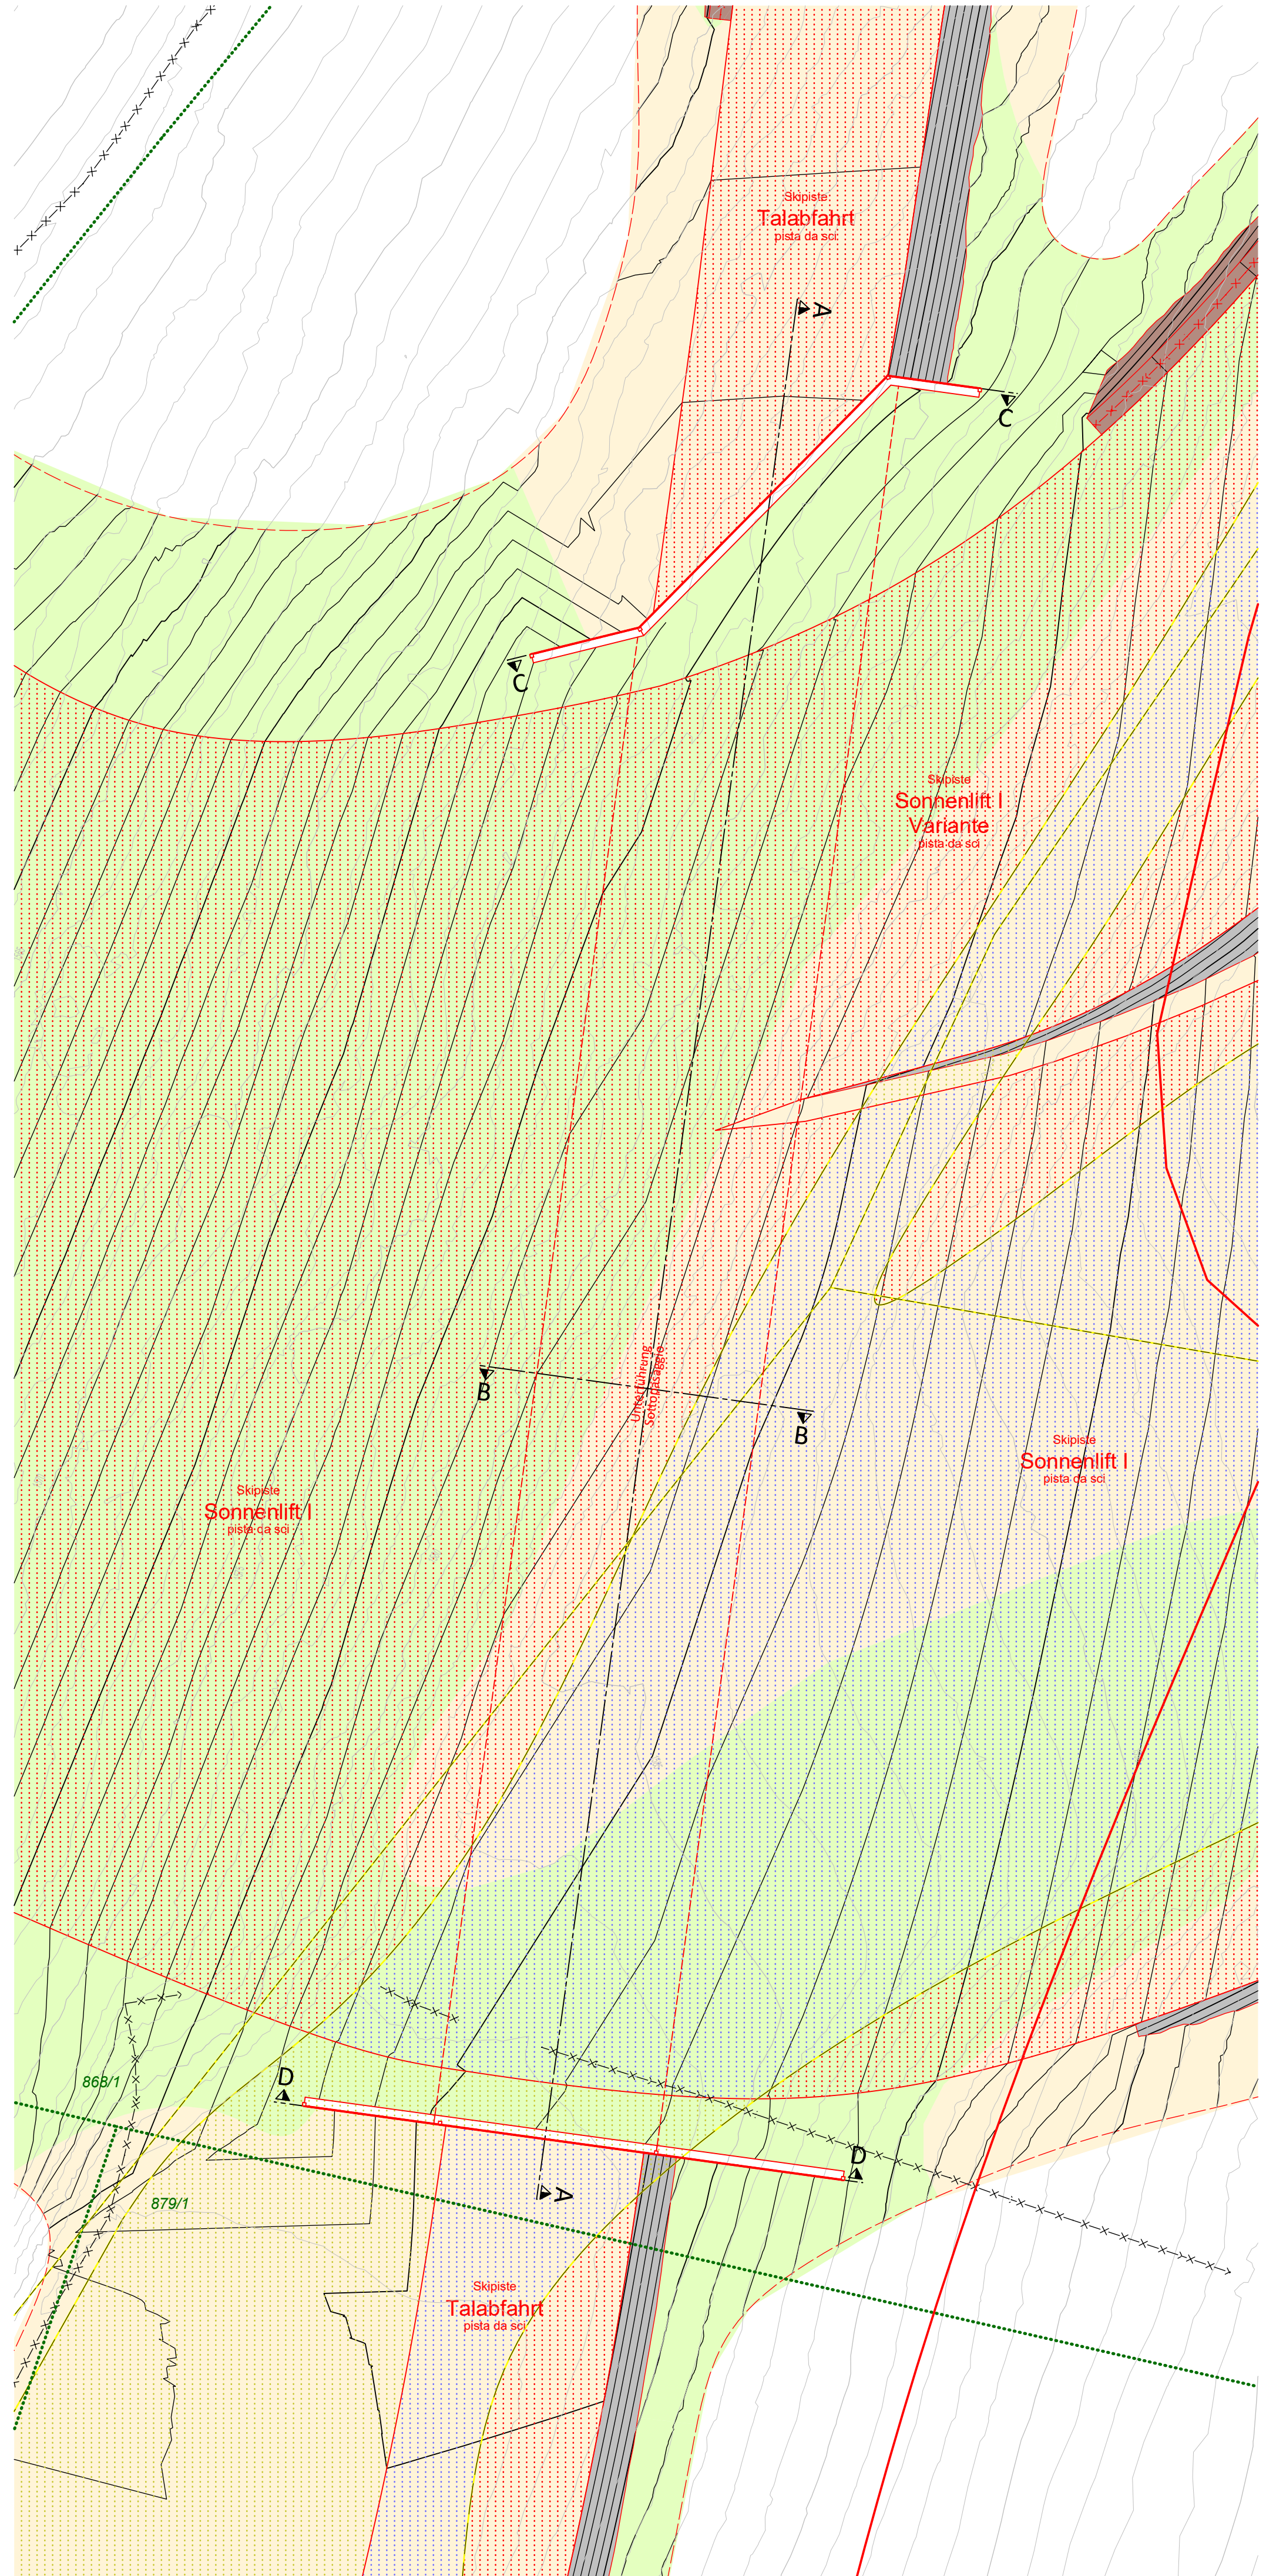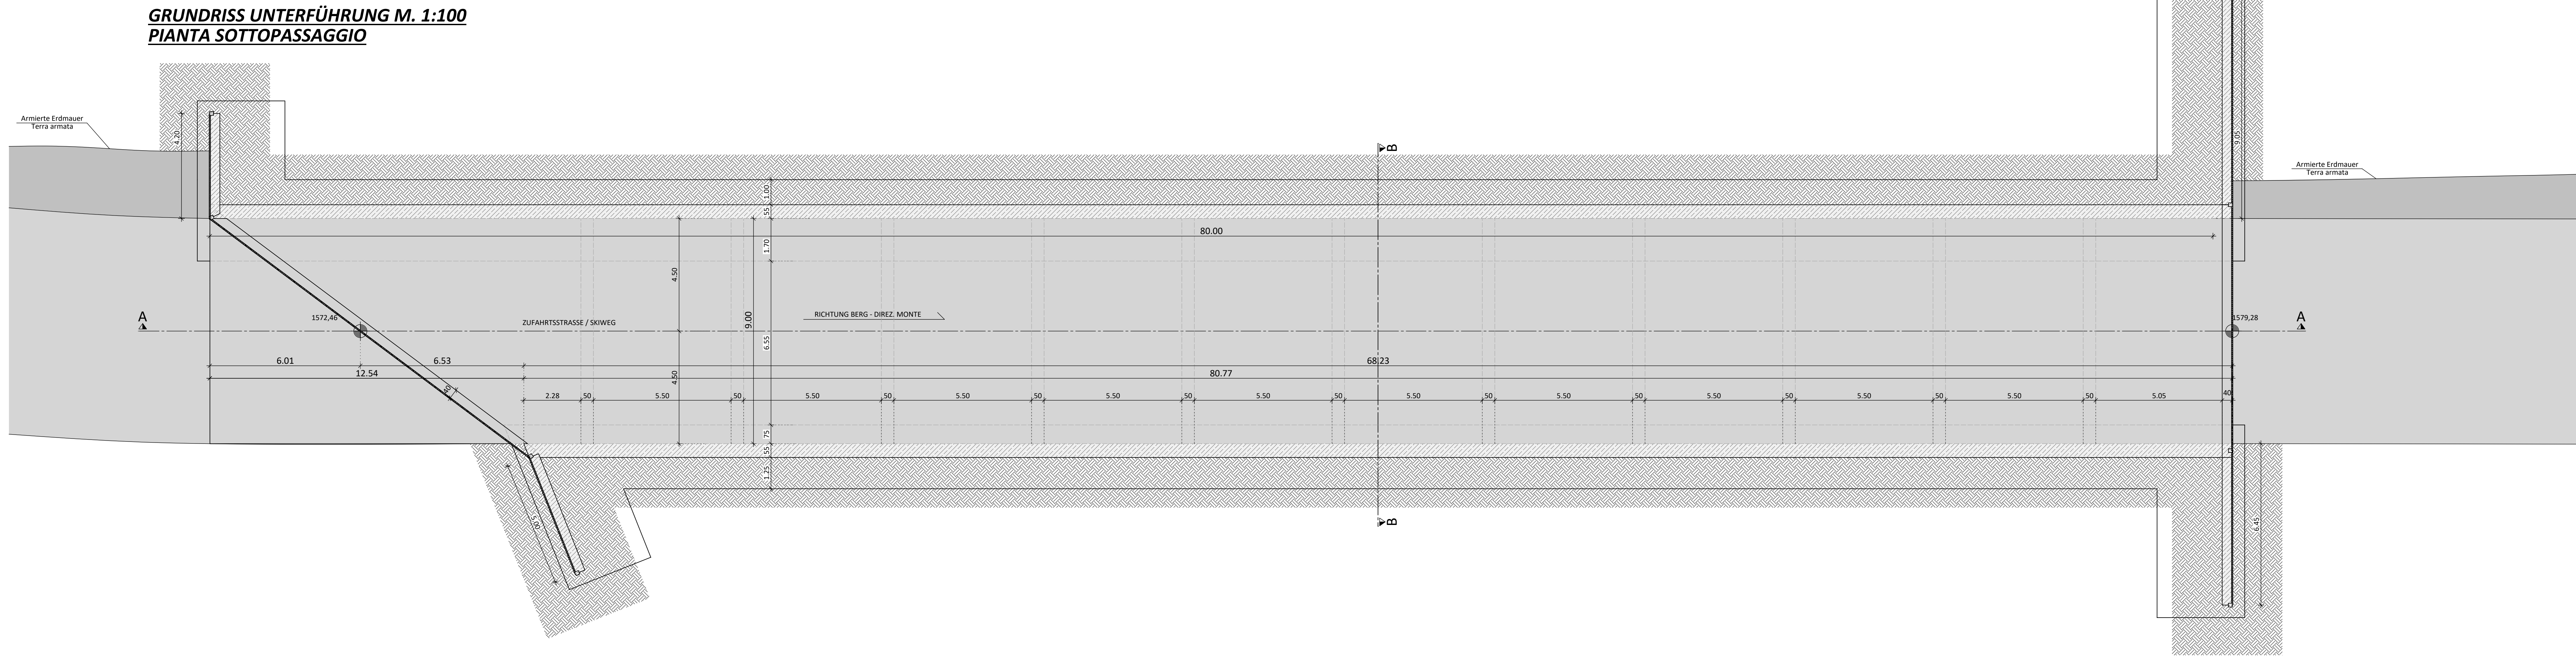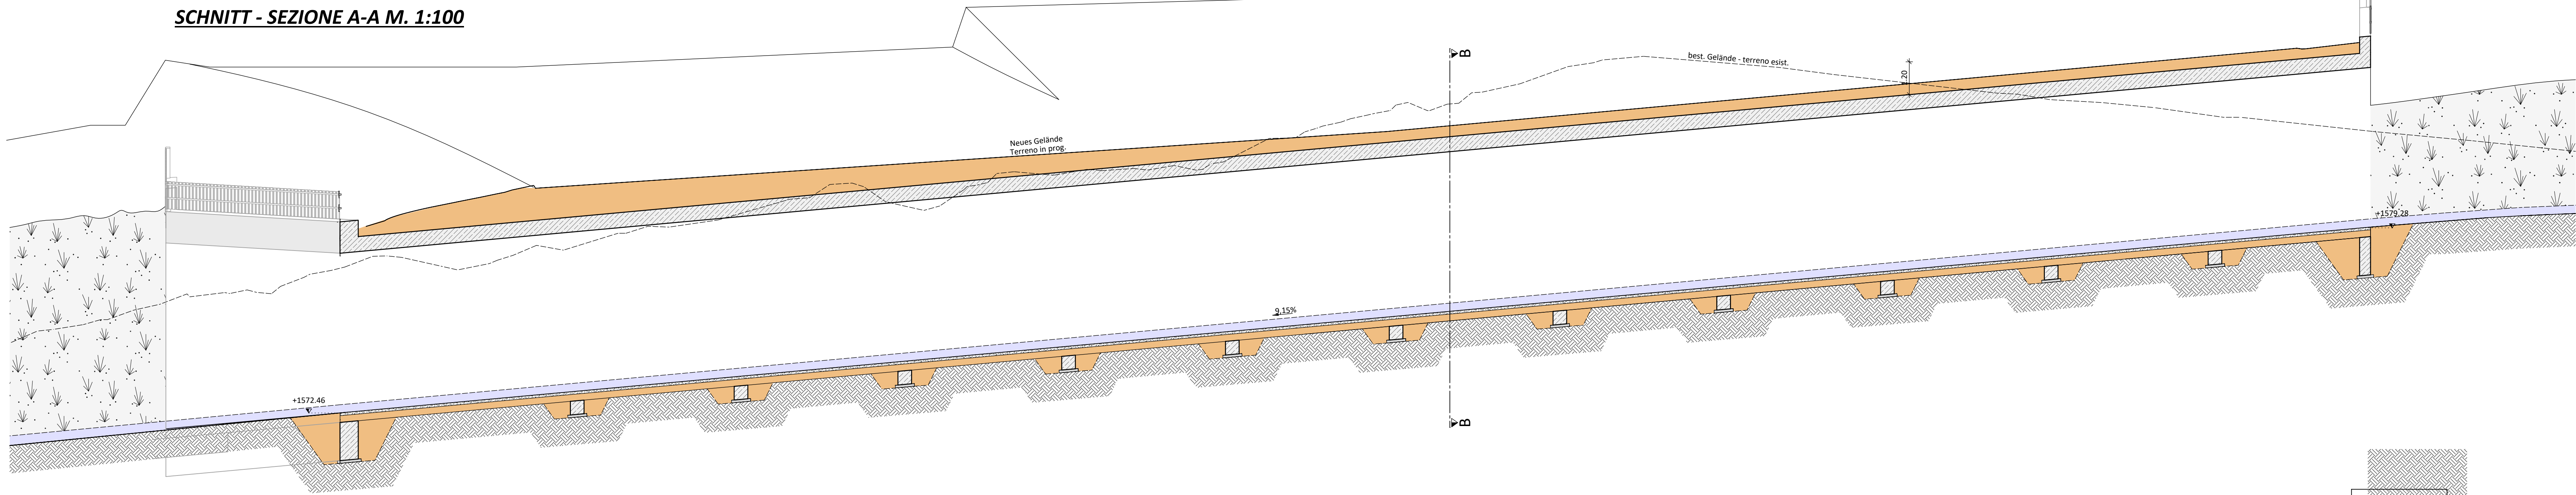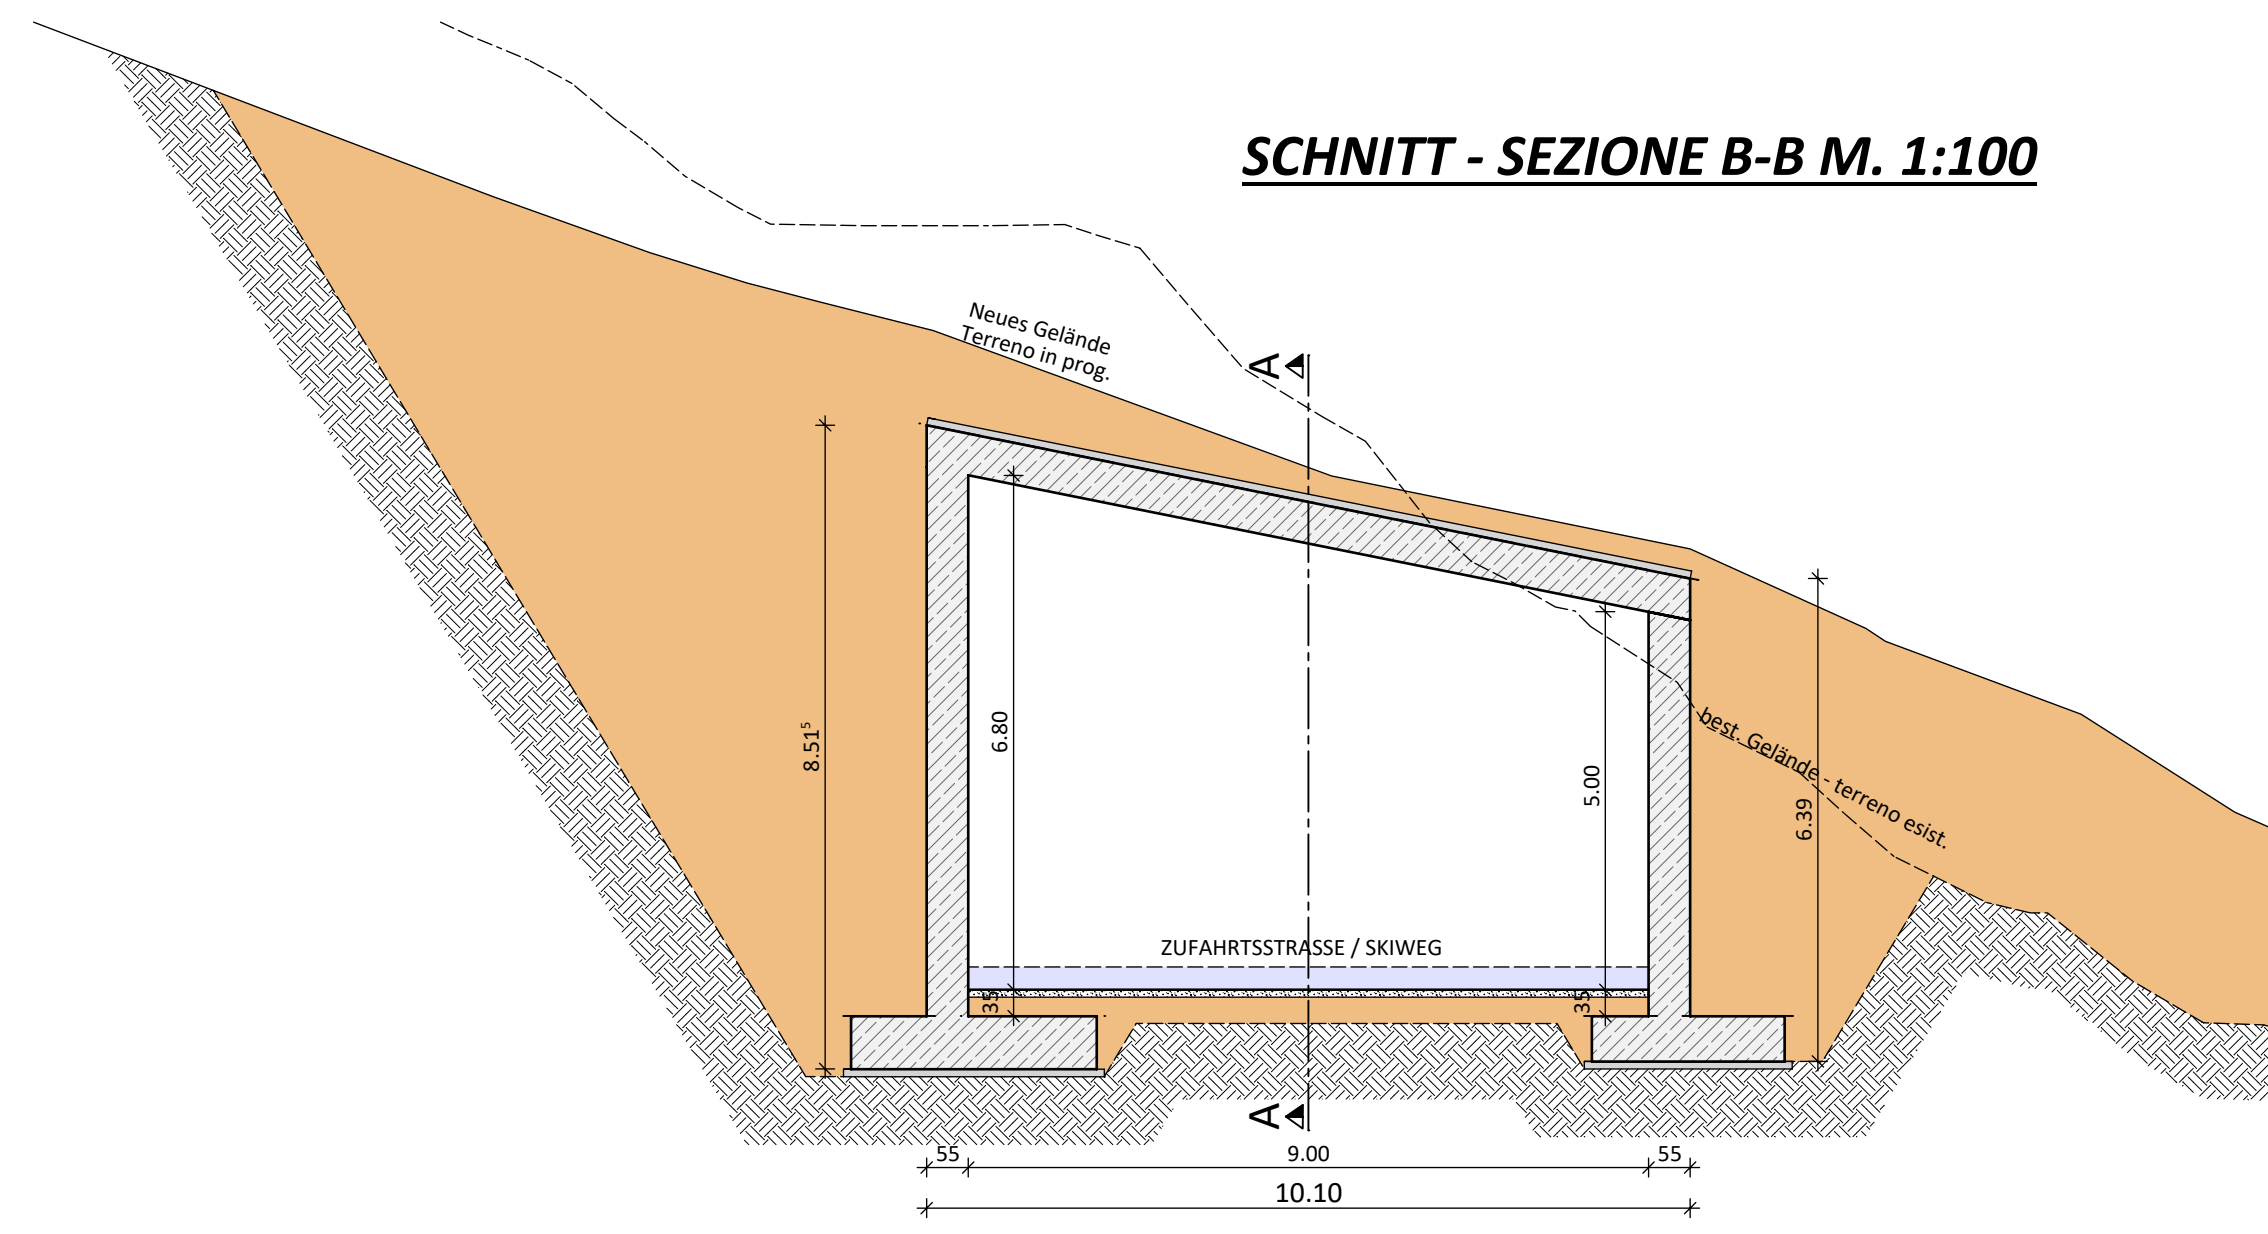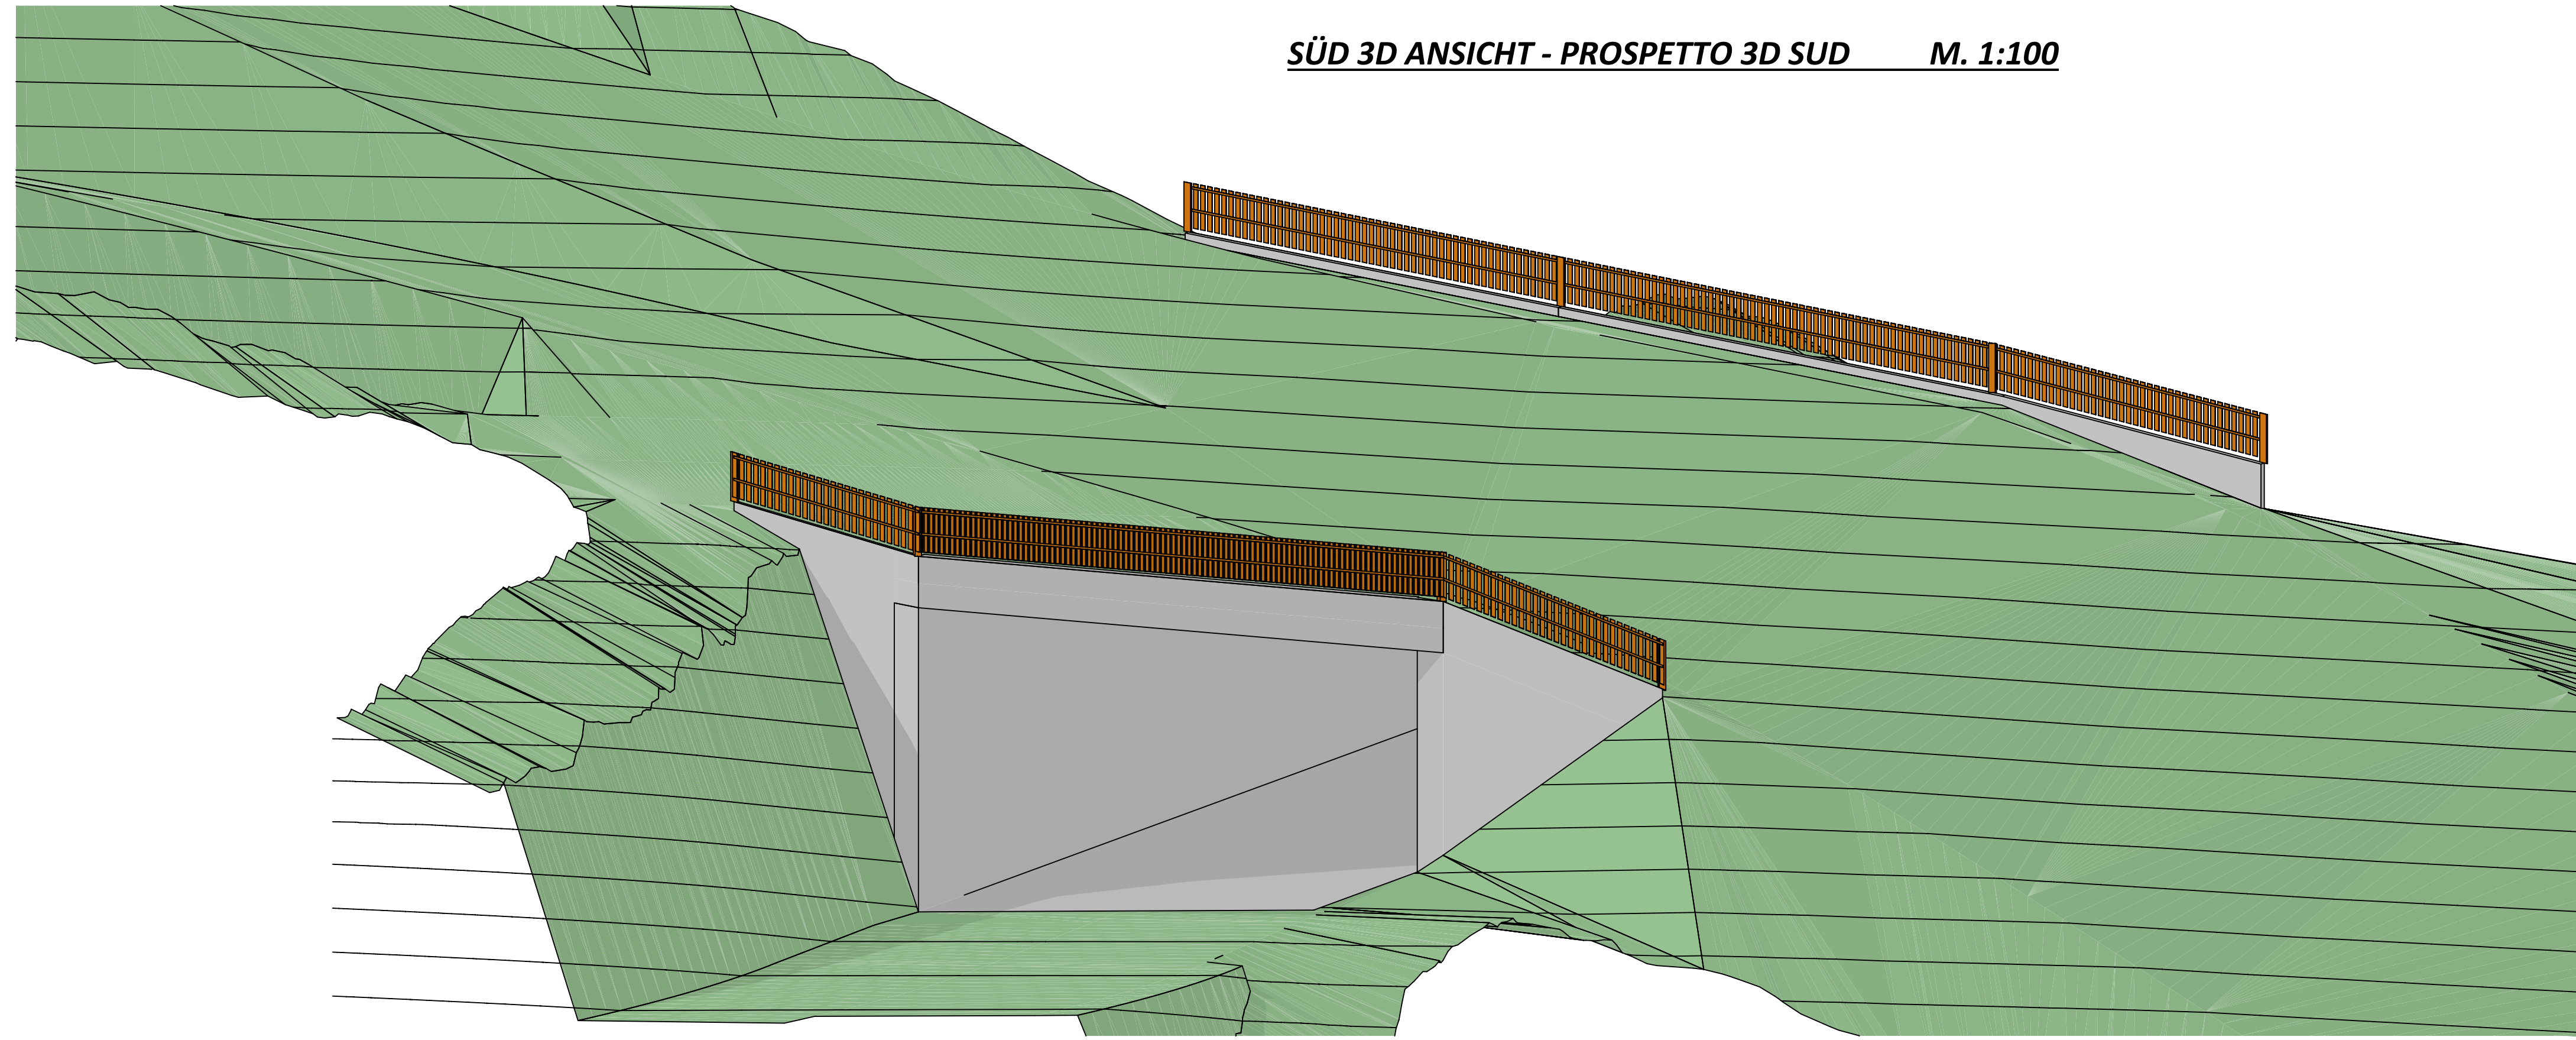

Gemeinde Ahrntal
Comune di Valle Aurina

Aut. Prov. Bozen
Prov. Aut. Bolzano

Bauherr / Committente

Klausberg Seilbahn AG / Klausberg Seilbahn SpA
39030 Steinhilf / Cadi Pietra
Ers. Schaller / Ers. Schaller, 11
Telefon / Telefono: 0474 652155
E-Mail / E-mail: skiarena@klausberg.it

Klausberg
SKIARENA

Der Bauherr / Il committente

Projekt

Erneuerung der Aufstiegsanlage SONNENGLIFT mit Erweiterung der zugehörigen Skiplisten

Rinnovo dell'impianto di risalita SONNENGLIFT con ampliamento delle piste da sci annesso

Dokumentsatz

DEFINITIVES PROJEKT Dez. 2021

PROGETTO DEFINITIVO Dic. 2021

Inhalt

Unterführung Talabfahrt

Sottopassaggio Talabfahrt

Datum

30.12.2021

Bearbeiter

R. Clara

Rev.

0

Art der Änderung

Nicht revidiert

Dokumentnummer

G21007ALL1601

Satz / Elenco

DP

Anlage / Allegato

03.06A

DR. ING. ERWIN GASSER
VIA MICHAEL PÄCHER 578/11
39010 BRUNICO, BRUNICO (BZ)
☎ 0039 0474 531719 ☎ 0039 335 6784384
☎ 0039 0474 537724 - INFO@GASSER-INGENIEUR.IT
WWW.GASSER-INGENIEUR.IT

Der Projektant / Il progettista

Datum	Projektleiter	Bearbeiter	Prüfer	Freigabe	Projektnummer
Date	Capo progetto	Elaboratore	Controllore	Approvazione	Numero progetto
Dic. 2021	P. Verginer	S. Basso	P. Verginer	E. Gasser	G21-007
Datum	Bearbeiter	Rev.	Art der Änderung	Dokumentnummer	
Date	Elaboratore	Rev.	Tipo di modifica	Numero documento	
30.12.2021	R. Clara	0	Nicht revidiert	G21007ALL1601	
				Satz / Elenco	
				DP	
				Anlage / Allegato	
				03.06A	