



SCHNITT A-A  
SEZIONE A-A

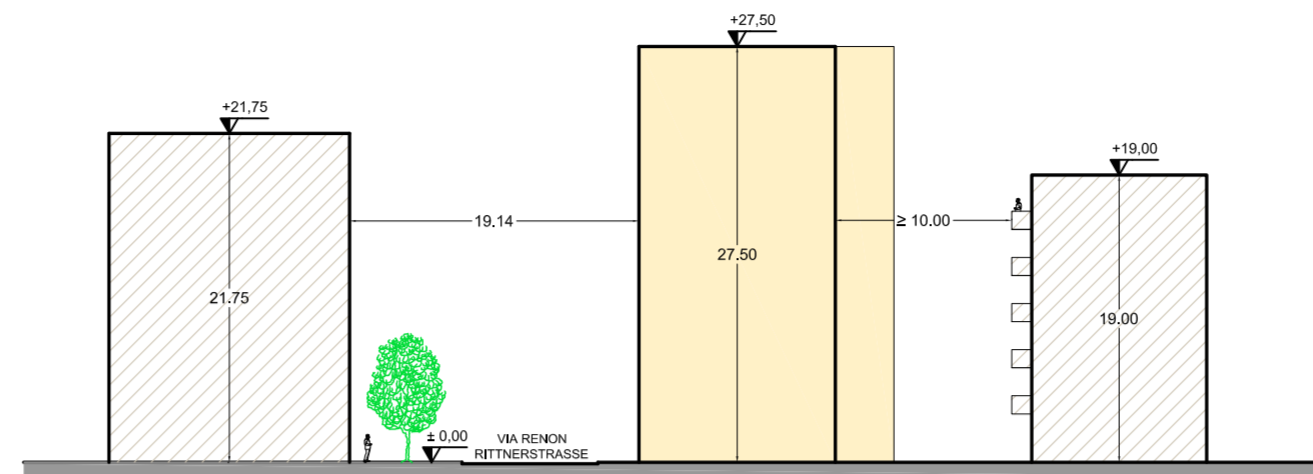

SCHNITT B-B  
SEZIONE B-B



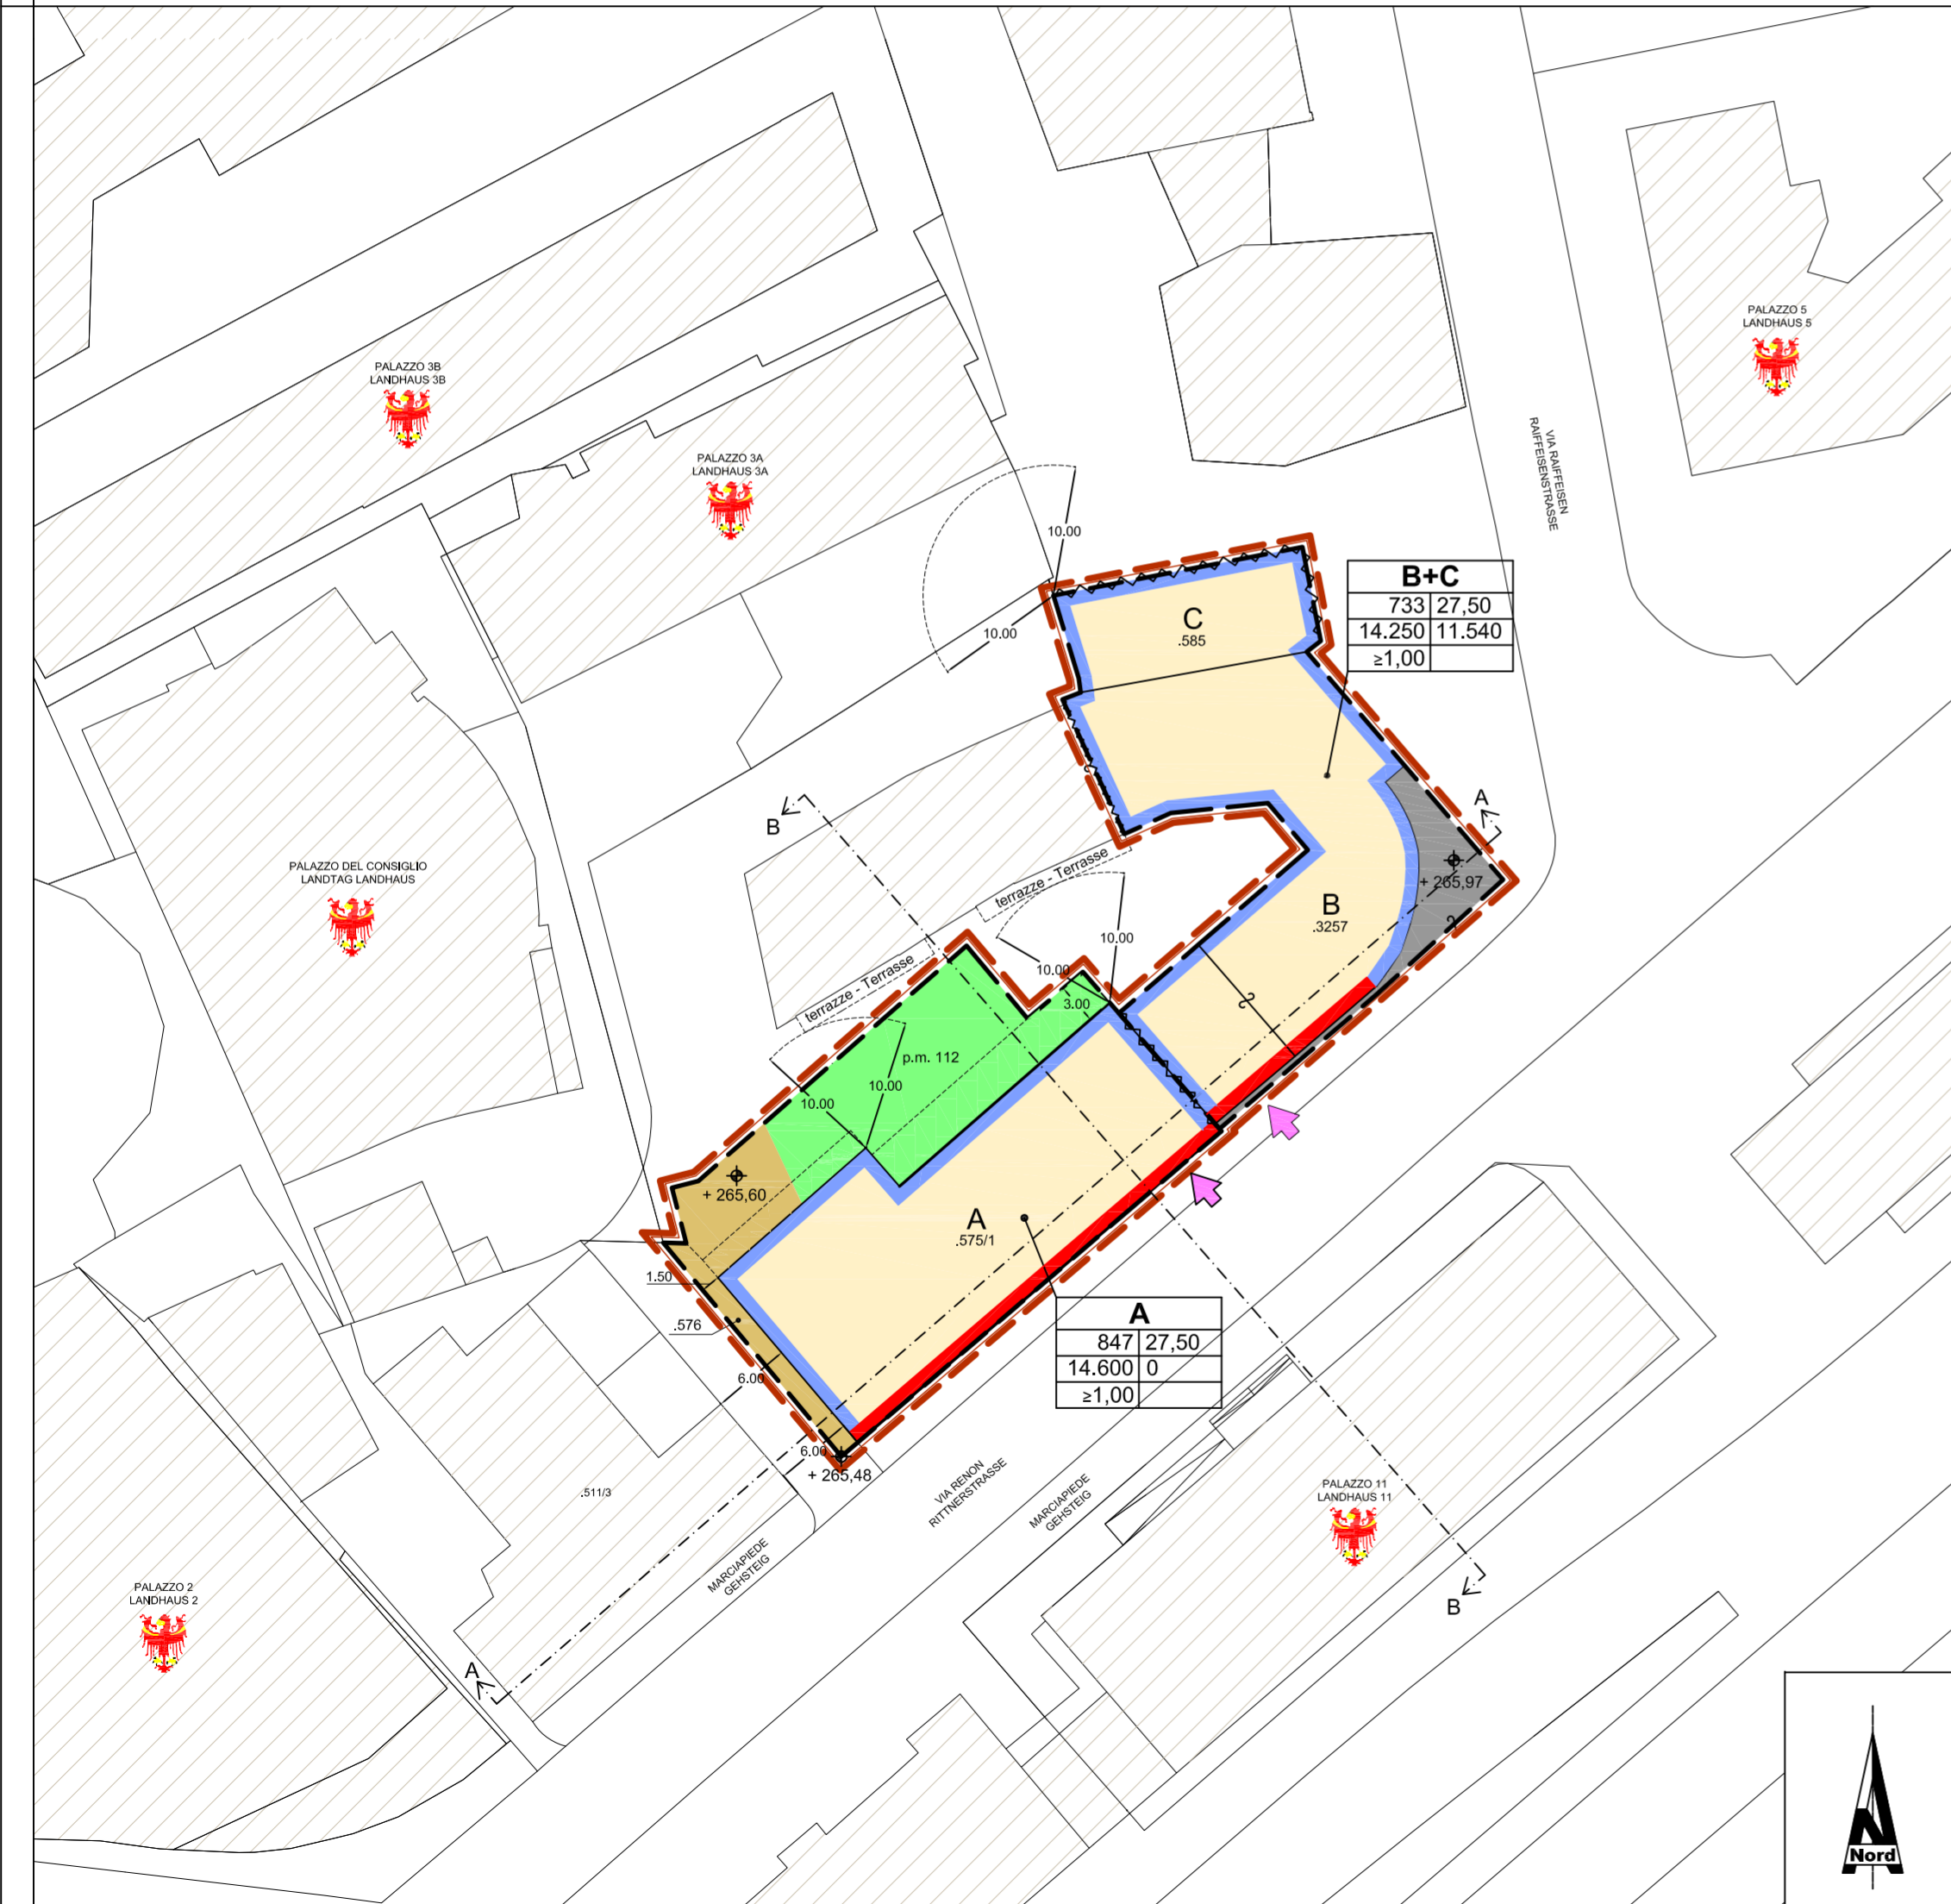










**LEGENDE RECHTSPLAN  
LEGENDA PIANO NORMATIVO**

**NUTZUNGSSCHABLONE - SCHEMA DI UTILIZZO**

1
2   3
4   5
6

- 1 BAULOS NR.
- 2 FLÄCHE DES BAULOSES (m<sup>2</sup>)
- 3 MAXIMALE GEBÄUDEHÖHE (m)
- 4 MAXIMALE GEBÄUDEKUBATUR (m<sup>3</sup>)
- 5 KUBATUR < 40% NACH art. 15.4 - L.R.O.G. n. 13 von 11.08.1997.
- 6 MIN. BVF-INDEX

- 1 IDENTIFICATIVO DEL LOTTO
- 2 SUPERFICIE LOTTO (m<sup>2</sup>)
- 3 ALTEZZA MASSIMA DEL FABBRICATO (m)
- 4 CUBATURA MASSIMA DEL FABBRICATO (m<sup>3</sup>)
- 5 CUBATURA < 40% SECONDO art. 15.4 - L.U.P. n. 13 dd. 11.08.1997.
- 6 INDICE MINIMO DI R.I.E.

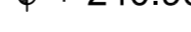-  ZONENGRENZE  
CONFINE DI ZONA
-  BAULOSE  
LOTTI EDIFICABILI
-  BAUGRENZE = BAURECHTSFLÄCHE  
LIMITE DI EDIFICAZIONE
-  BAULINIE = ZWINGENDE BAUFLUCHT  
LINEA DI COSTRUZIONE OBBLIGATORIA
-  PRIVATWEG  
STRADA PRIVATA
-  PRIVATE GRÜNFLÄCHEN  
VERDE PRIVATO
-  GEHSTEIG  
MARCIAPIEDE
-  KFZ - DURCHFAHRT  
ACCESSO CARRAIO
-  BESTEHENDE BAUTEN  
EDIFICI ESISTENTI
-  + 240.90  
HÖHENKOTEN  
QUOTE ALTIMETRICHE
-  m  
BEMASSUNG  
QUOTATURE
-  MÖGLICHER ANBAU  
POSSIBILITÀ DI EDIFICAZIONE IN ADERENZA



AUTONOME PROVINZ BOZEN - SÜDTIROL  PROVINCIA AUTONOMA DI BOLZANO - ALTO ADIGE

Abteilung 11 - Hochbau und technischer Dienst  
Amt 11.1 - Amt für Hochbau Ost  Ripartizione 11 - Edilizia e servizio tecnico  
Ufficio 11.1 - Ufficio Edilizia est

PROVINCIA AUTONOMA DE BULSAN - SÜDTIROL

Repertition 11 - Frabiches y Servisc technic  
Ufize 11.1 - Ufize Frabiches ost

Projekt Progetto

Kodex / Codice 22.01.008.220.01

Neubau eines Landhauses  
für die Abteilung Personal  
in der Rittner Straße n. 5/7  
in Bozen



Costruzione di un edificio  
provinciale per la  
Ripartizione del Personale  
in via Renon n. 5/7 a  
Bolzano

**DURCHFÜHRUNGSPLAN - PIANO DI ATTUAZIONE**

Planinhalt Contenuto

Rechtsplan   Piano normativo	1:500	Plan Nr.   Tavola n. <b>03</b>
------------------------------	-------	-----------------------------------

Abteilungsdirektor | Direttore di ripartizione Planer | Progettista

**Dr. Arch. Andrea Sega**  
Abt 11 - Hochbau und technischer Dienst  
Rlp. 11 - Edilizia e servizio tecnico

**Dr. Arch. Enrico Guglielmon**  
Via Siemens n. 4/h - Bolzano  
tel. 0471/203359 | fax 0471/505490

39100 BOZEN / BOLZANO  
Silvius-Magnago-Platz 10 / Piazza Silvius Magnago 10  
tel. 0471/412330-31 / fax 0471/412329

[genehmigt mit Beschluss der Landesregierung Nr. 1340 vom 24.11.2015](#)  
[approvato dalla Giunta Provinciale con delibera n. 1340 del 24.11.2015](#)

HPS	Zeichner Disegnatore	Datum Data	August 2014	Datei Name Nome File
-----	-------------------------	---------------	-------------	-------------------------

Genehmigungen Approvazioni

Silvius-Magnago-Platz 10 • 39100 Bozen  
Tel. 0471 41 23 80 • Fax 0471 41 23 98  
<http://www.provinz.bz.it/hochbau/>  
hochbau.ost@provinz.bz.it

Piazza Silvius Magnago 10 • 39100 Bolzano  
Tel. 0471 41 23 80 • Fax 0471 41 23 98  
<http://www.provincia.bz.it/edilizia/>  
edilizia.est@provincia.bz.it

Plaza Silvius Magnago 10 • 39100 Bulsan  
Tel. 0471 41 23 80 • Fax 0471 41 23 98  
<http://www.provinz.bz.it/edilizia/>