


**LEGENDE**


- ZONENGRENZE
- BAULOS
- OBERIRDISCHE BAURECHTSFLÄCHE
- OBERIRDISCHE BAURECHTSFLÄCHE MIT BESONDERER BINDUNG
- UNTERIRDISCHE BAURECHTSFLÄCHE
- ÖFFENTLICHE FLÄCHE
- ÖFFENTLICHE GRÜNFLÄCHE
- BESTEHENDE OBERIRDISCHE BAUTEN INNERHALB DER ZONE
- BESTEHENDE UNTERIRDISCHE BAUTEN INNERHALB DER ZONE
- NUTZUNGSSCHABLONE
- NR. BAULOS 1
- FLÄCHE DES BAULOSES (m²) 2
- MAX. ÜBERBAUTE FLÄCHE (m²) 3
- HÖCHSTZULÄSSIGE BAUMASSE (m³) 4
- MAX. ANTEIL PRIVATE DIENSTLEISTUNG (m³) 5
- MIN. BVF-INDEX 6
- HÖHENKOTEN  $\pm -5,00$
- MAXIMALE HÖHE (m) PRO BAUKÖRPER
- ZUFAHRT ZUM BAULOS
- VORSCHRIFT DES ZUSAMMENBAUENSBAU
- MINIMALER GEBÄUDEABSTAND
- BEMASSUNG BAURECHTSFLÄCHE
- GEBÄUDE AUSSERHALB DER ZONE

**LEGENDA**

- CONFINE DI ZONA
- LOTTO EDIFICABILE
- LIMITE DI EDIFICAZIONE FUORI TERRA
- AREA DI EDIFICAZIONE FUORI TERRA CON VINCOLO PARTICOLARE
- LIMITE DI EDIFICAZIONE SOTTO TERRA
- SUPERFICIE PUBBLICA
- VERDE PUBBLICO
- EDIFICI ESISTENTI FUORI TERRA ALL'INTERNO DELLA ZONA
- EDIFICI ESISTENTI SOTTO TERRA ALL'INTERNO DELLA ZONA
- SCHEMA DI UTILIZZO
- 1 NUMERO IDENTIFICATIVO DEL LOTTO
- 2 SUPERFICIE LOTTO (m²)
- 3 SUPERFICIE COPERTA MASSIMA (m²)
- 4 CUBATURA MASSIMA AMMISSIBILE (m³)
- 5 PORZIONE MASS. ATTIVITÀ SERVIZI PRIVATI (m³)
- 6 INDICE MINIMO DI R.I.E.
- QUOTE ALTIMETRICHE
- ALTEZZA MASSIMA (m) PER CORPO DI FABBRICA
- ACCESSO CARRABILE AL LOTTO
- OBBLIGO DI EDIFICAZIONE IN ADERENZA
- DISTANZA MINIMA FRA GLI EDIFICI
- QUOTATURA LIMITE DI EDIFICAZIONE
- EDIFICI FUORI ZONA

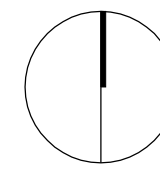

RECHTSPLAN M 1:500  
PIANO NORMATIVO S 1:500

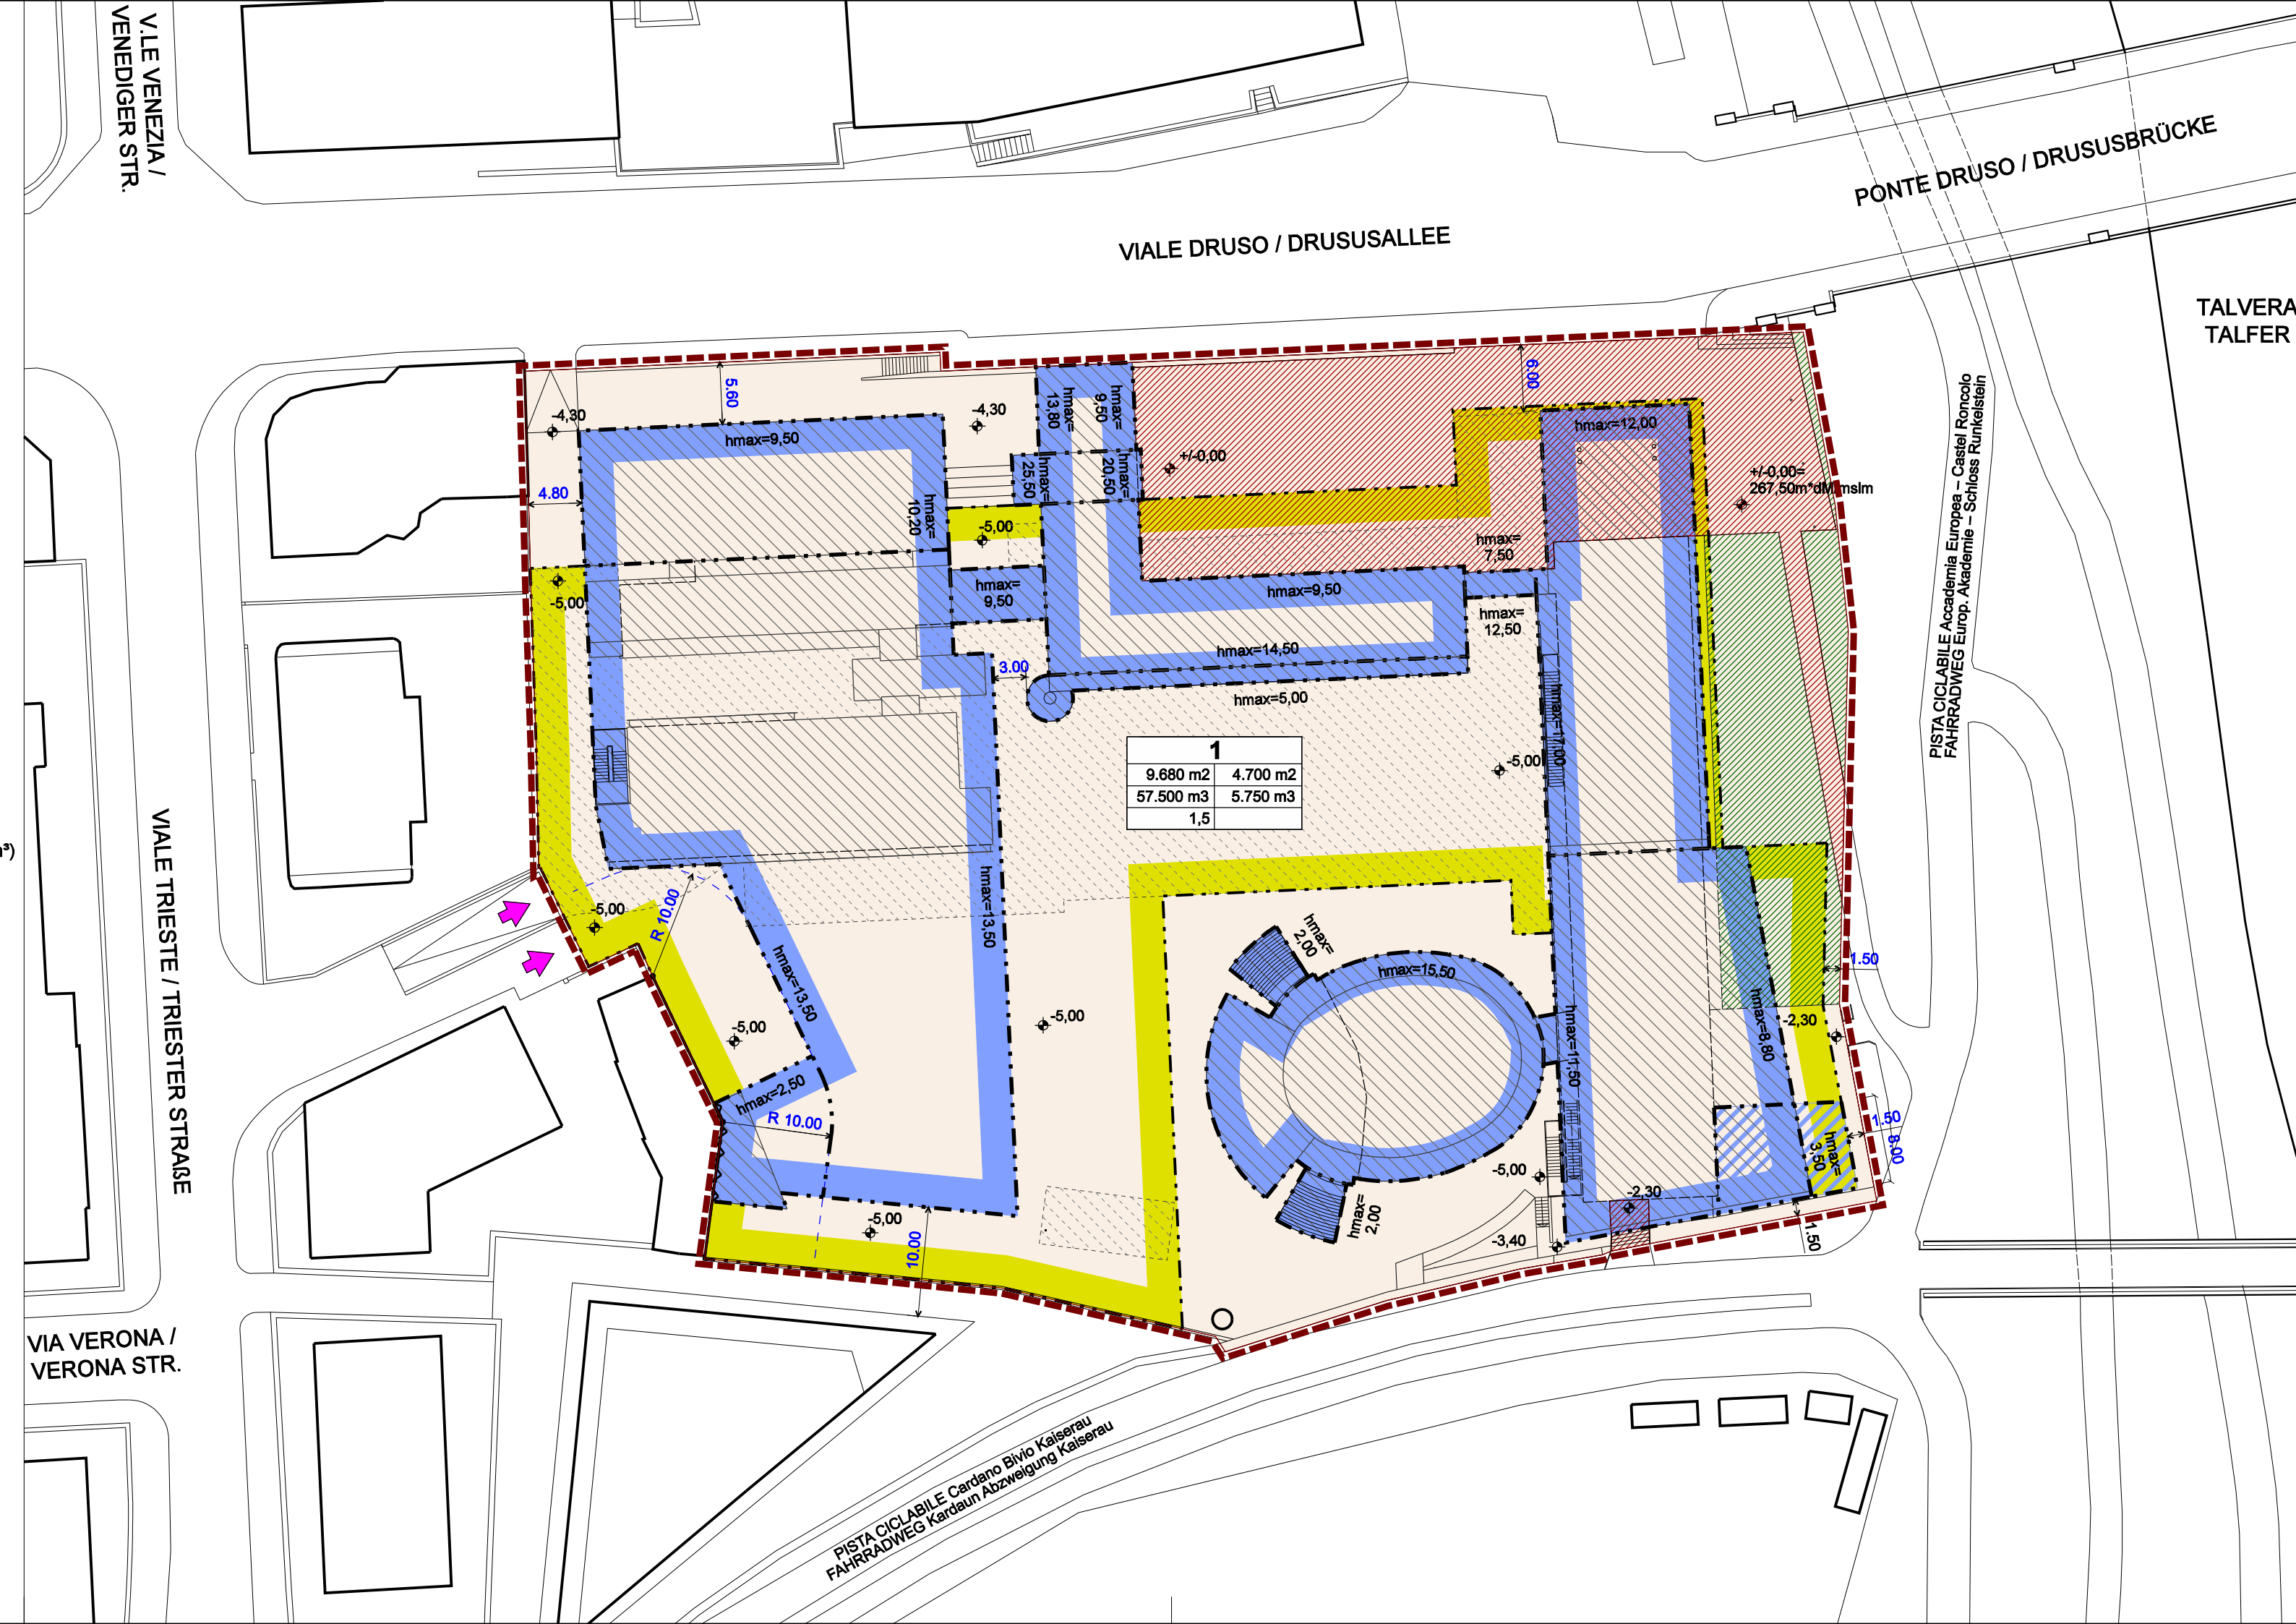

AUTONOME PROVINZ BOZEN - SÜDTIROL  
PROVINCIA AUTONOMA DI BOLZANO - ALTO ADIGE

GEMEINDE BOZEN / COMUNE DI BOLZANO

DURCHFÜHRUNGSPLAN - ZONE FÜR ÜBER-  
GEMEINDLICHE ÖFFENTLICHE EINRICHTUNGEN  
PIANO DI ATTUAZIONE - ZONA PER ATTREZZA-  
TURE COLLETTIVE SOVRACOMUNALI

**EURAC**

PLAN / TAV. **3**

INHALT / OGGETTO  
RECHTSPLAN M 1:500  
PIANO NORMATIVO M 1:500

ANTRAGSTELLER / RICHIEDENTE  
EUROPÄISCHE AKADEMIE BOZEN (EURAC)  
ACCADEMIA EUROPEA DI BOLZANO (EURAC)

DATUM / DATA  
Oktober 2016  
Ottobre 2016

VERFASSER / AUTORE

ARCH. ULRICH WEGER  
I-39100 Bozen, Museumstr. 40B - Telefon / Fax: 0471 973886 - email: arch@uliweger.it

