


3300
-CAPANNONE-

.3301
-CAPANNONE-

.3366
-CAPANNONE-

.3402
-CAPANNONE-

AREA NON SOGGETTA
AD INTERVENTO

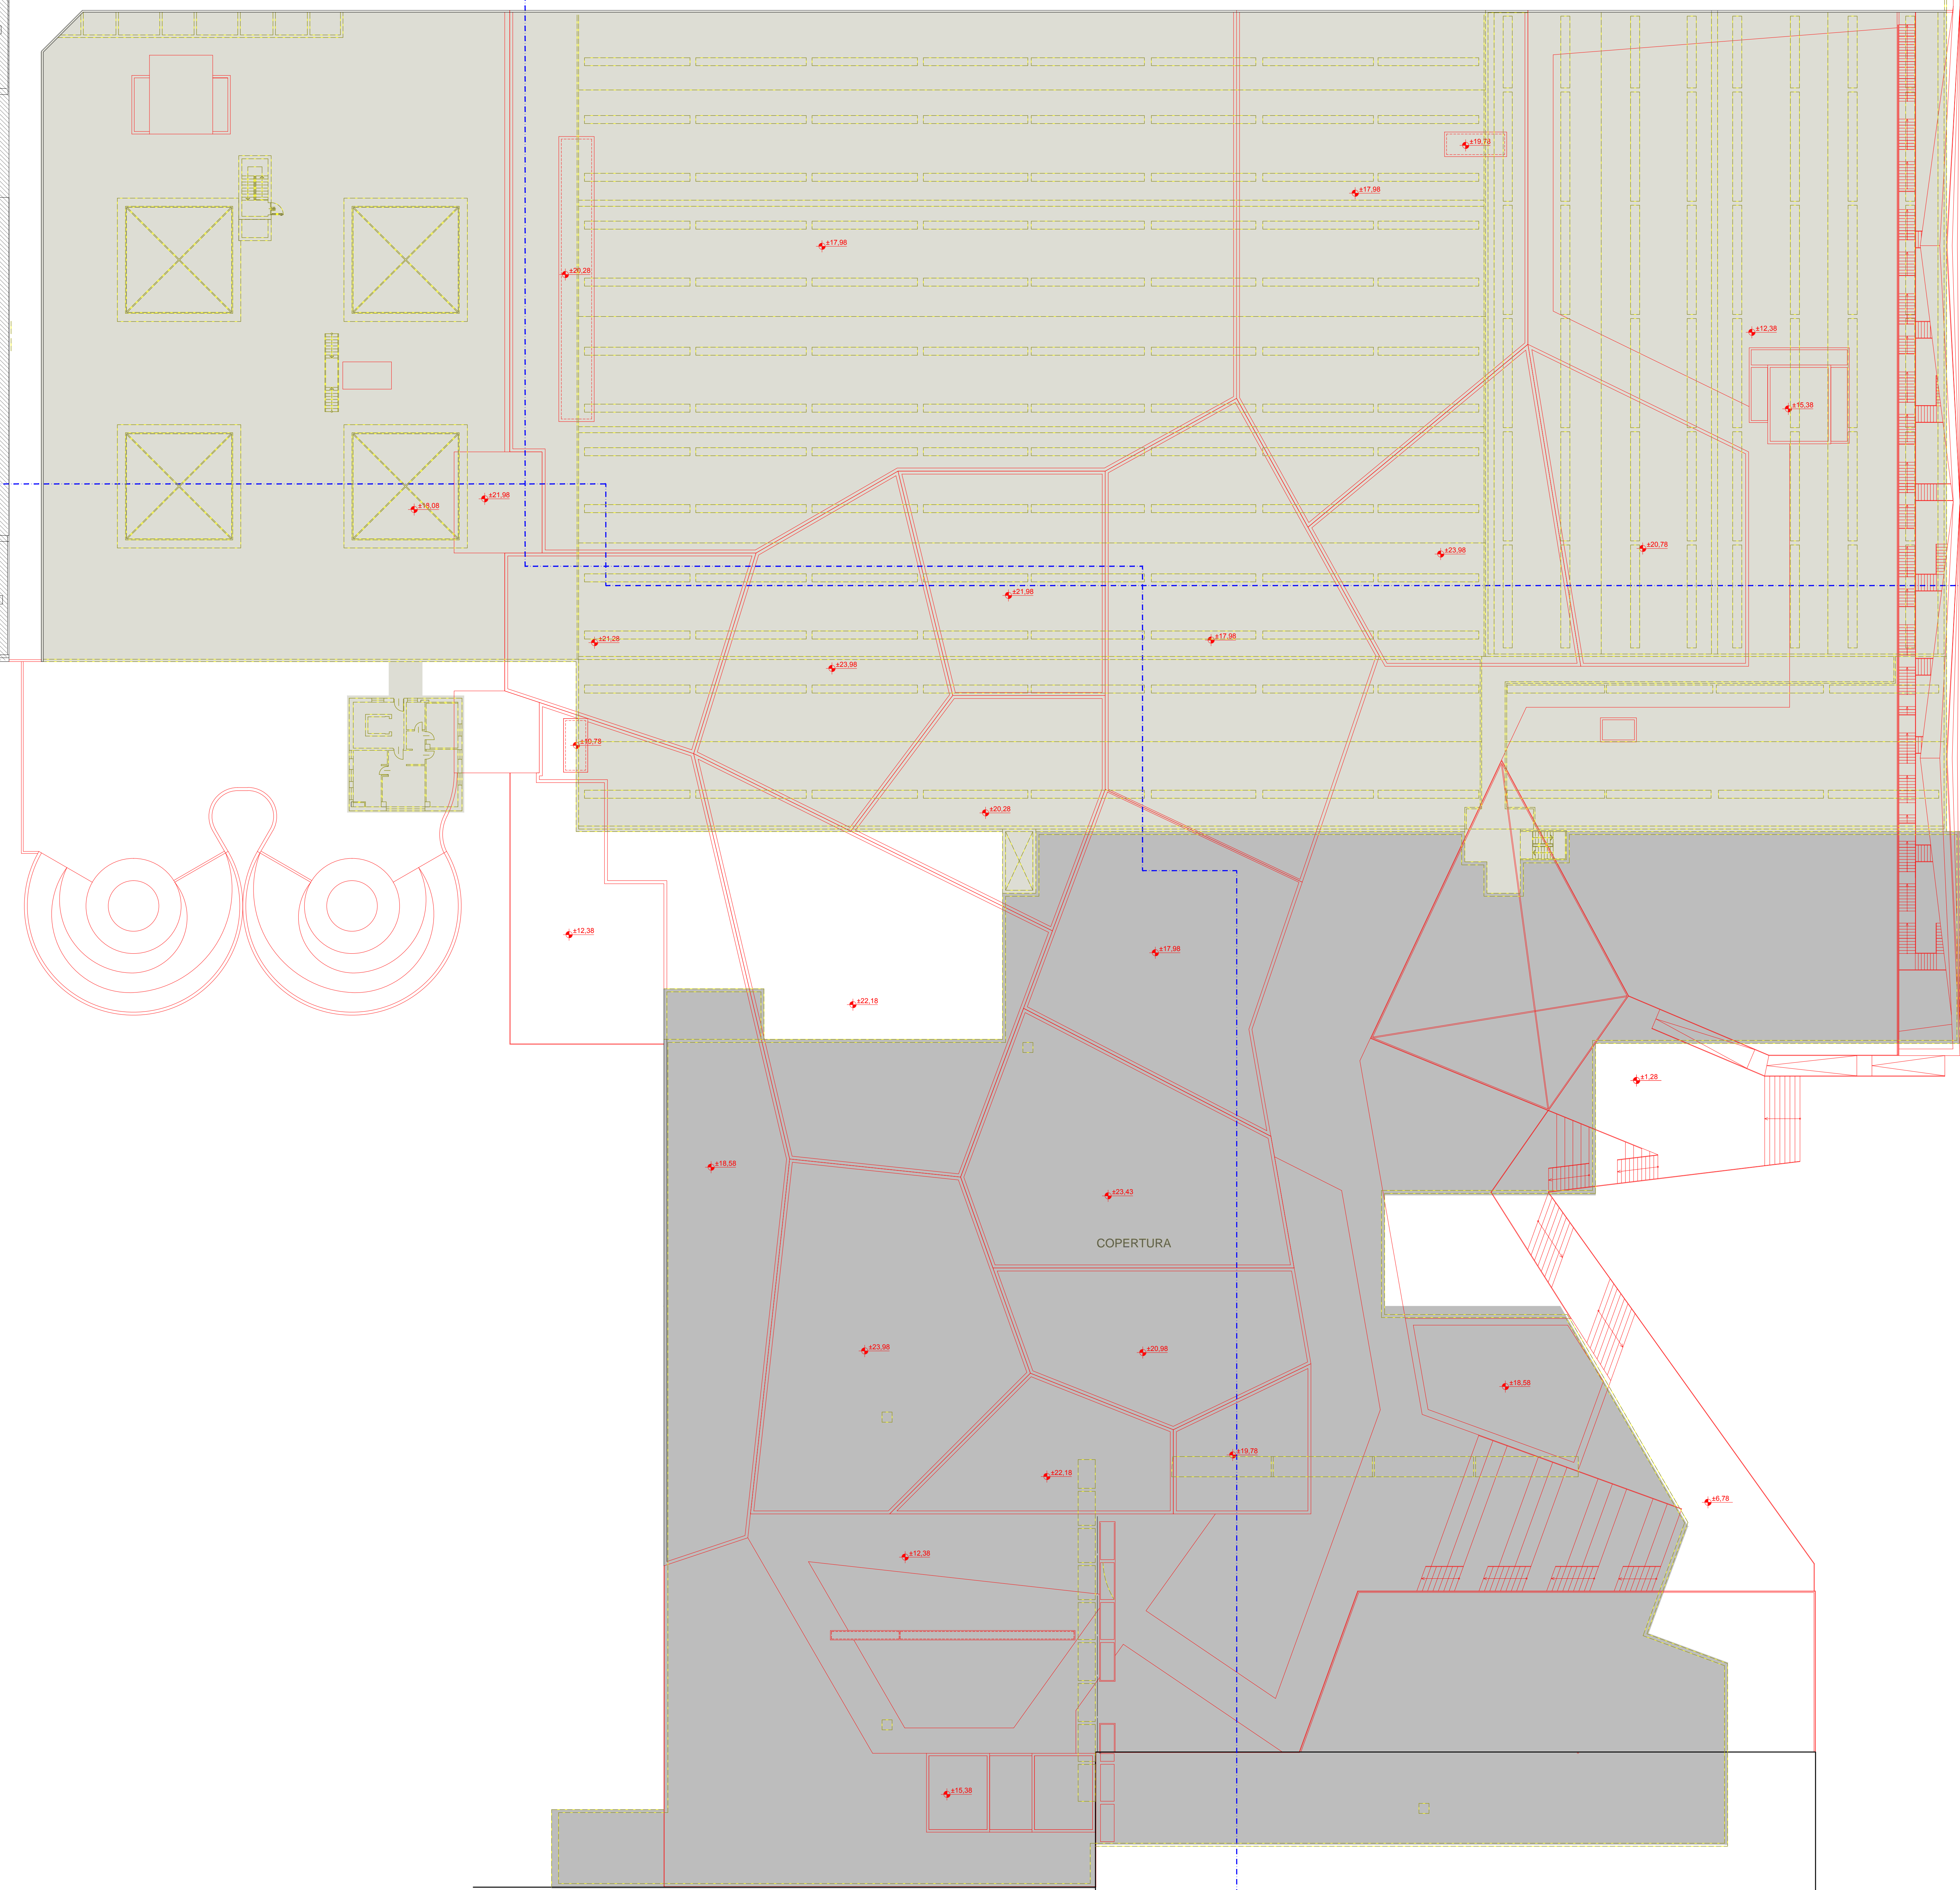

.4224
-CAPANNONE-

3977
INTERSPAR

VOLUME CONC. EDILIZIA VARANTE 10/02/12
del 20/05/2016

VOLUME CONC. EDILIZIA VARANTE 10/02/12
del 20/05/2016

arek
architects

kadawittfeldarchitektur
fon +49 (0)241 946 900 fax +49 (0)241 946 90 20

PROGETTAZIONE:





