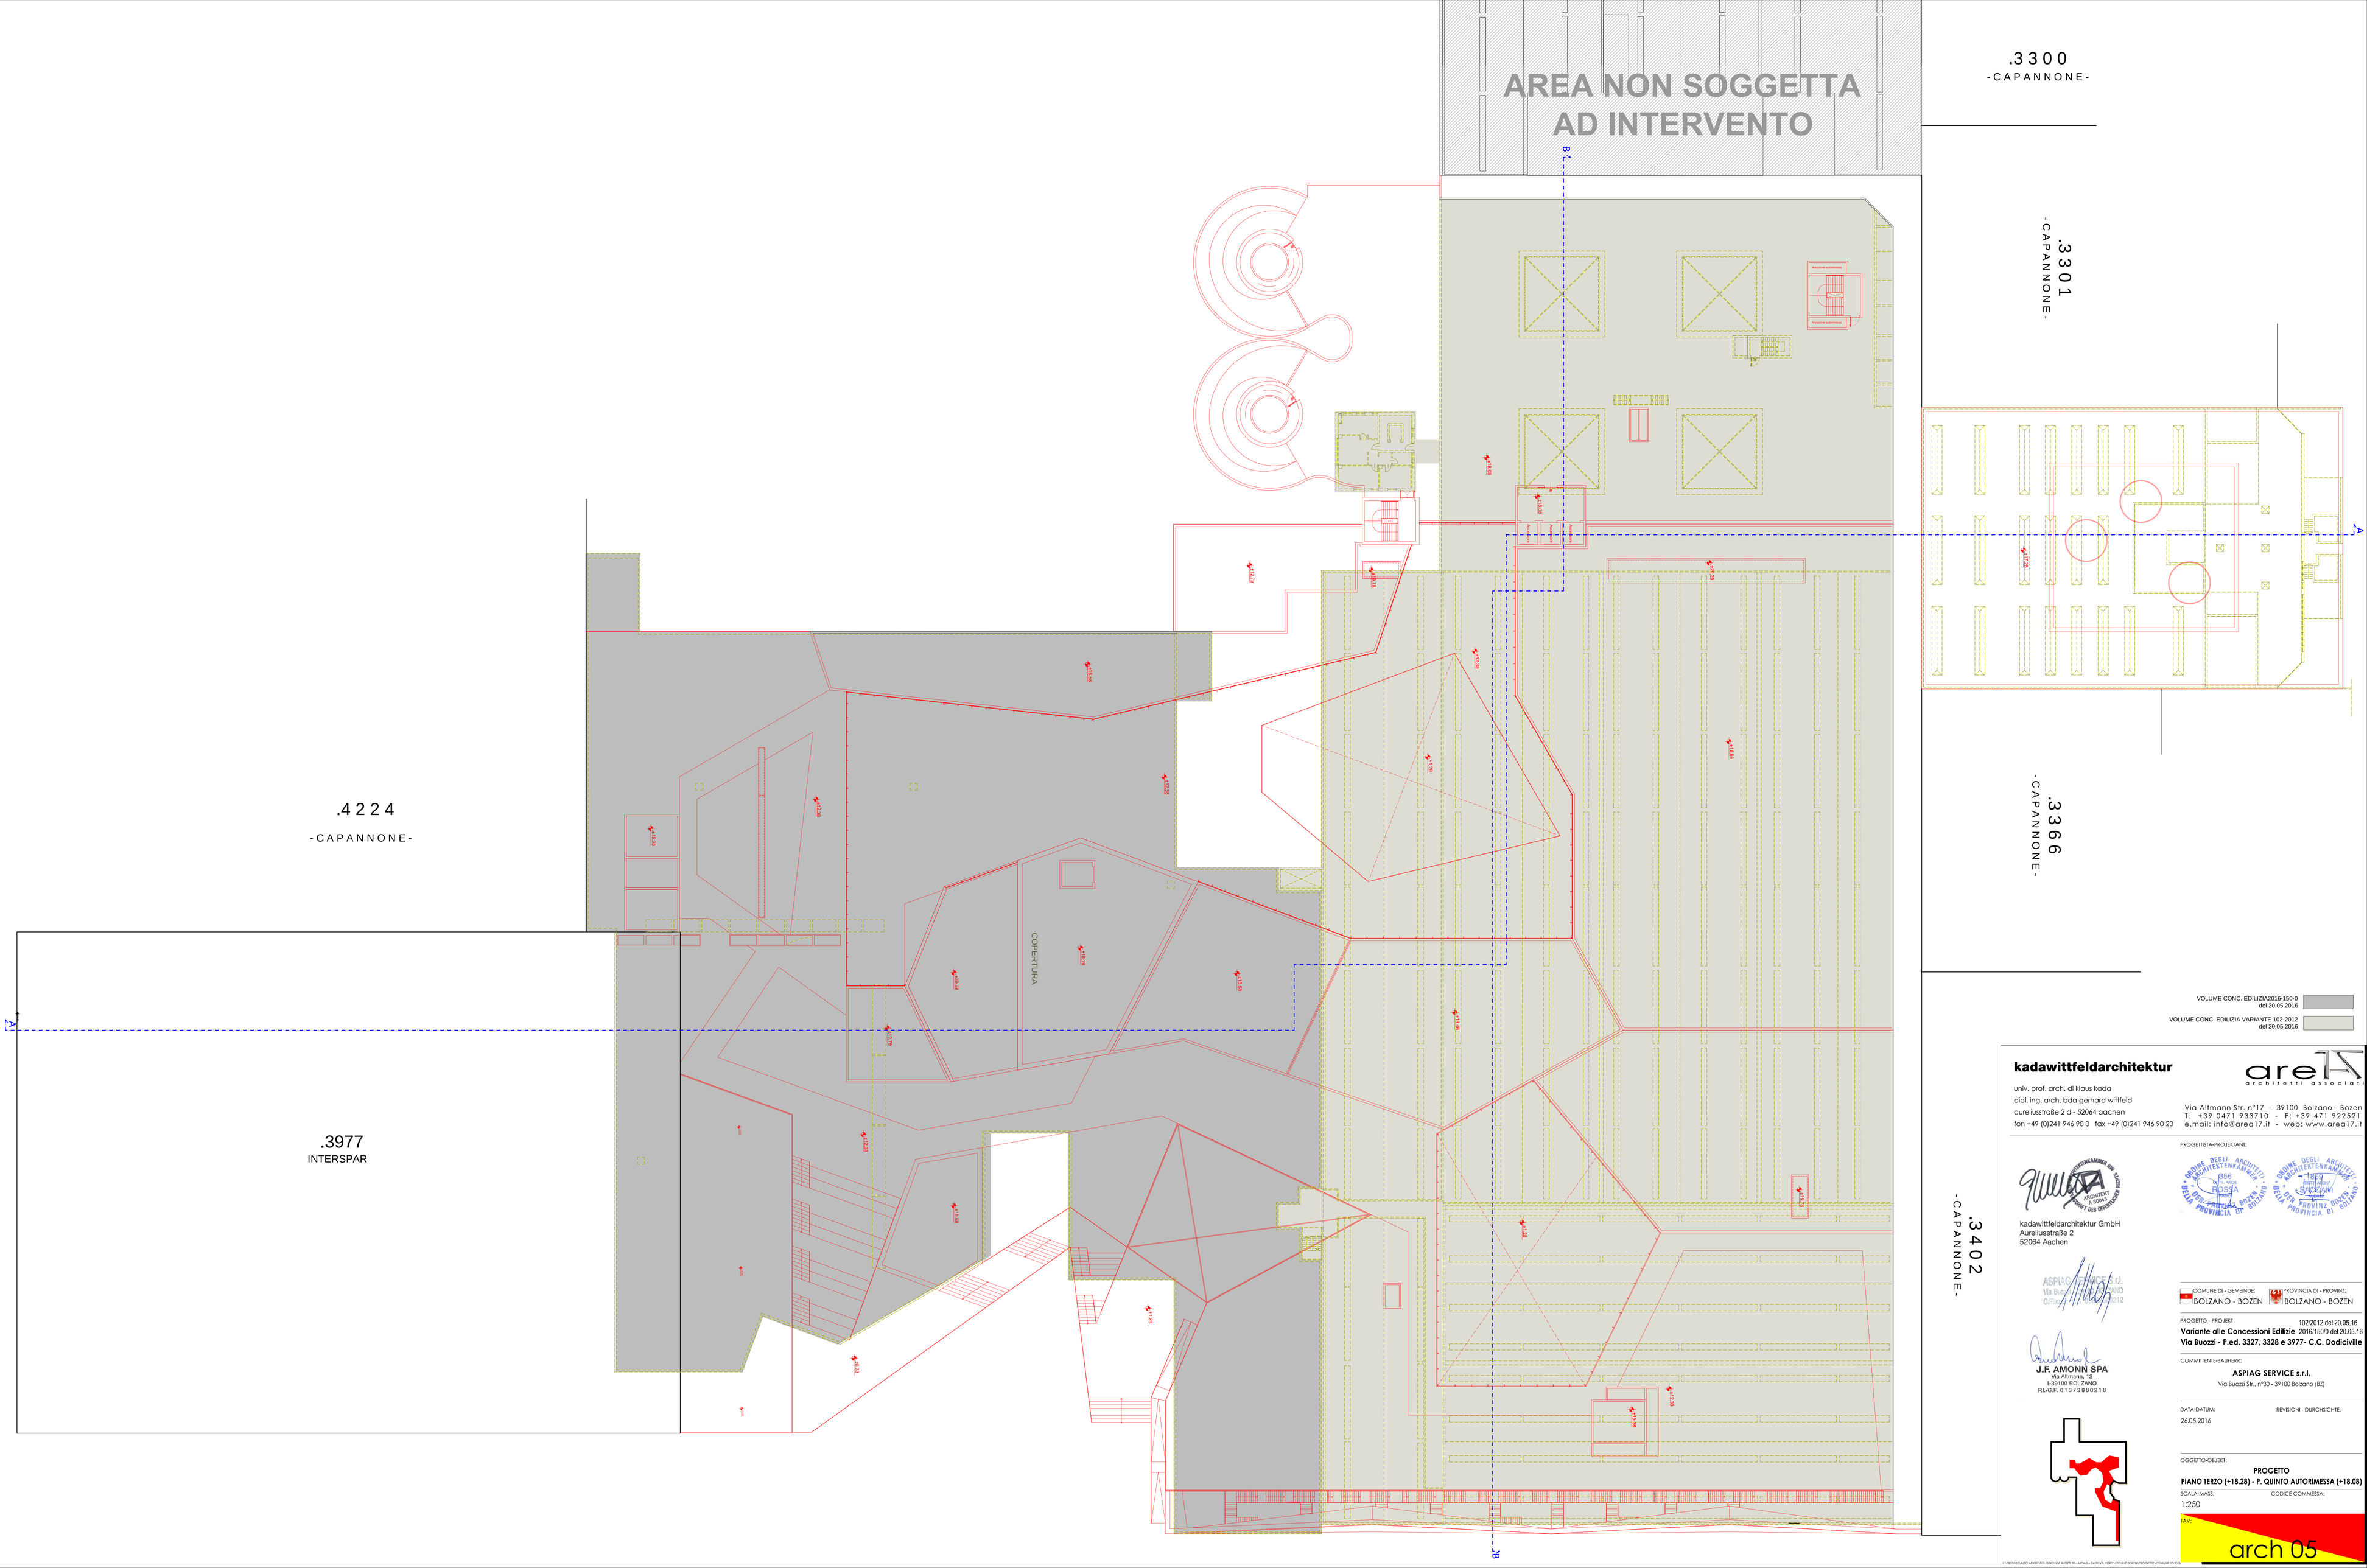

VOLUME CONC. EDILIZIA2016-150-0 del 20.05.2016

VOLUME CONC. EDILIZIA VARIANTE 102-2012 del 20.05.2016

kadawittfeldarchitektur

univ. prof. arch. di klaus kada
dipl. ing. arch. bda gerhard wittfeld
aureliusstraße 2 d - 52064 aachen
fon +49 (0)241 946 90 0 fax +49 (0)241 946 90 20

arel architetti associati

Via Altmann Str. n°17 - 39100 Bolzano - Bozen
T: +39 0471 933710 - F: +39 471 922521
e.mail: info@area17.it - web: www.area17.it

kadawittfeldarchitektur GmbH
Aureliusstraße 2
52064 Aachen

J.F. AMONN SPA
Via Altmann, 12
I-39100 BOLZANO
P.I./C.F. 01373880218

PROGETTISTA-PROJEKTANT:

ORDINE DEGLI ARCHITETTI - ARCHITEKTENKAMMER - DELLA PROVINCIA DI BOLZANO - 356 - Arch. Arch. ROSSA

ORDINE DEGLI ARCHITETTI - ARCHITEKTENKAMMER - DELLA PROVINCIA DI BOLZANO - 1859 - Arch. Arch. SUCCHIARI

COMUNE DI - GEMEINDE: BOLZANO - BOZEN

PROVINCIA DI - PROVINZ: BOLZANO - BOZEN

PROGETTO - PROJEKT: 102/2012 del 20.05.16
Variante alle Concessioni Edilizie 2016/150/0 del 20.05.16
Via Buozzi - P.ed. 3327, 3328 e 3977- C.C. Dodiciville

COMMITTENTE-BAUHERR:
ASPIAG SERVICE s.r.l.
Via Buozzi Str., n°30 - 39100 Bolzano (BZ)

DATA-DATUM: 26.05.2016

REVISIONI - DURCHSICHTE:

OGGETTO-OBJEKT:
PROGETTO
PIANO TERZO (+18.28) - P. QUINTO AUTORIMESSA (+18.08)

SCALA-MASS: 1:250

CODICE COMMESSA:

TAV: arch 05

I:\PROJEKTI\AUTO HOGG\BOLZANO\VIA BUOZZI 30 - ASPIAG - PADOVA NORD\CC\SHP BOZEN\PROGETTO\COMUNE 05.2016