


.3300  
-CAPANNONE-

.3301  
-CAPANNONE-

AUTORIMESSA 6 - attività n°75 (120 P. Auto)	
Piano	Piano terra (+11,20)
Superficie	3.094m <sup>2</sup>
Ventilazione (richiesta)	123,76m <sup>2</sup>
Ventilazione (prescritta)	174,67m <sup>2</sup>
Struttura	S / REI 90
Scopo	REI 100
Protezione	Impianto sprinkler
Numero fido idranti	n°4 idranti DN 45
Numero tipo estrattori	n°12 estrattori 21A - 113B - C

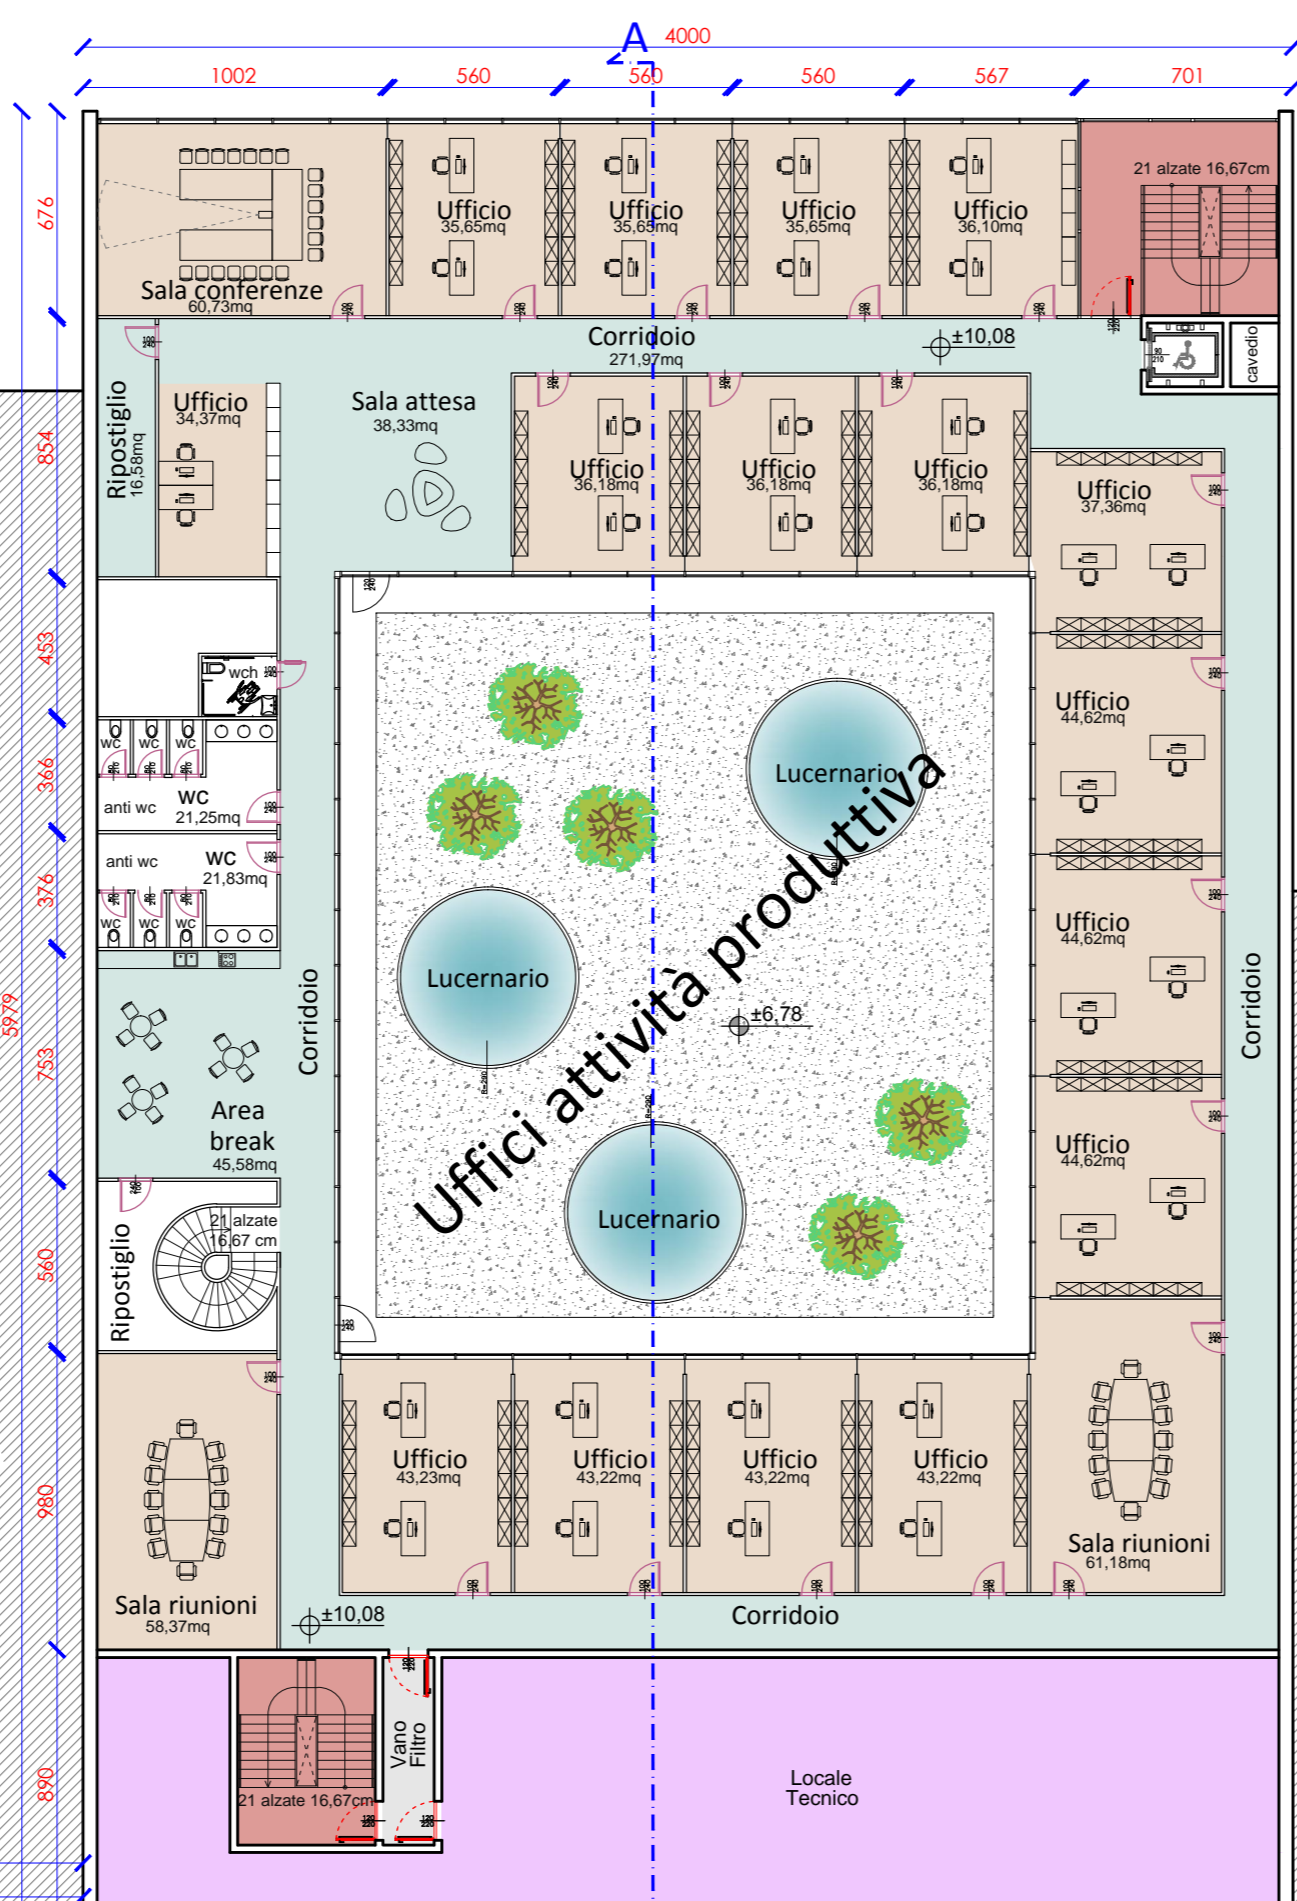


**arela**  
architetto associati

**kadawittfeldarchitektur**

univ. prof. arch. di klaus koda  
dipl. ing. arch. bado genhard wittfeld  
Aureliusstraße 2 d - 52064 aachen  
fon +49 (0)241 946 90 0 fax +49 (0)241 946 90 20


Via Allmann Str. n°17 - 39100 Bolzano - Bozen  
T: +39 0471 933710 - F: +39 471 922521  
e-mail: info@arela17.it - web: www.arela17.it

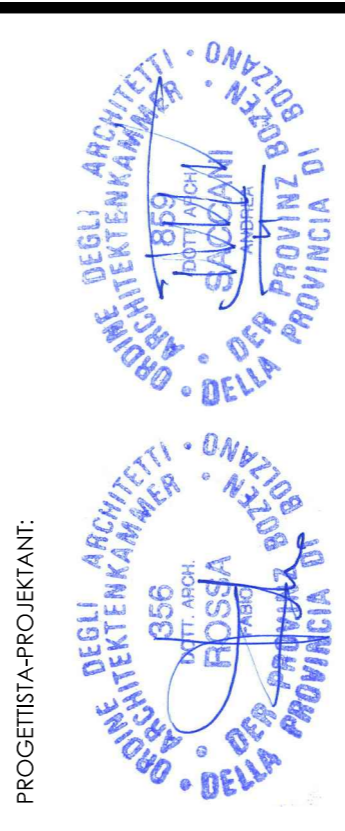

Kadawittfeldarchitektur GmbH  
Aureliusstraße 2  
52064 Aachen



**J.F. AMONN SPA**  
Via Allmann, n° 17  
39100 Bolzano (BZ)  
P.I.C.E. 01373880218

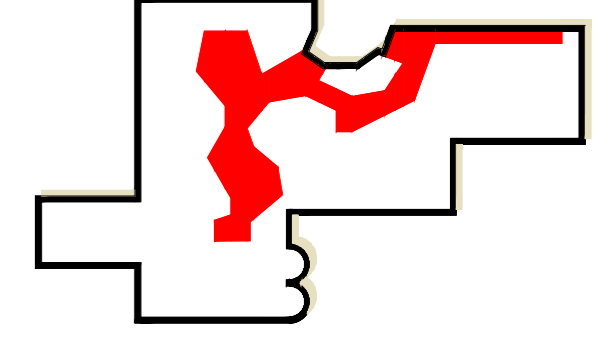

.3366  
-CAPANNONE-

.3402  
-CAPANNONE-

