


Längsschnitt Fluss 1: 500
Sezione longitudinale fiume 1:500

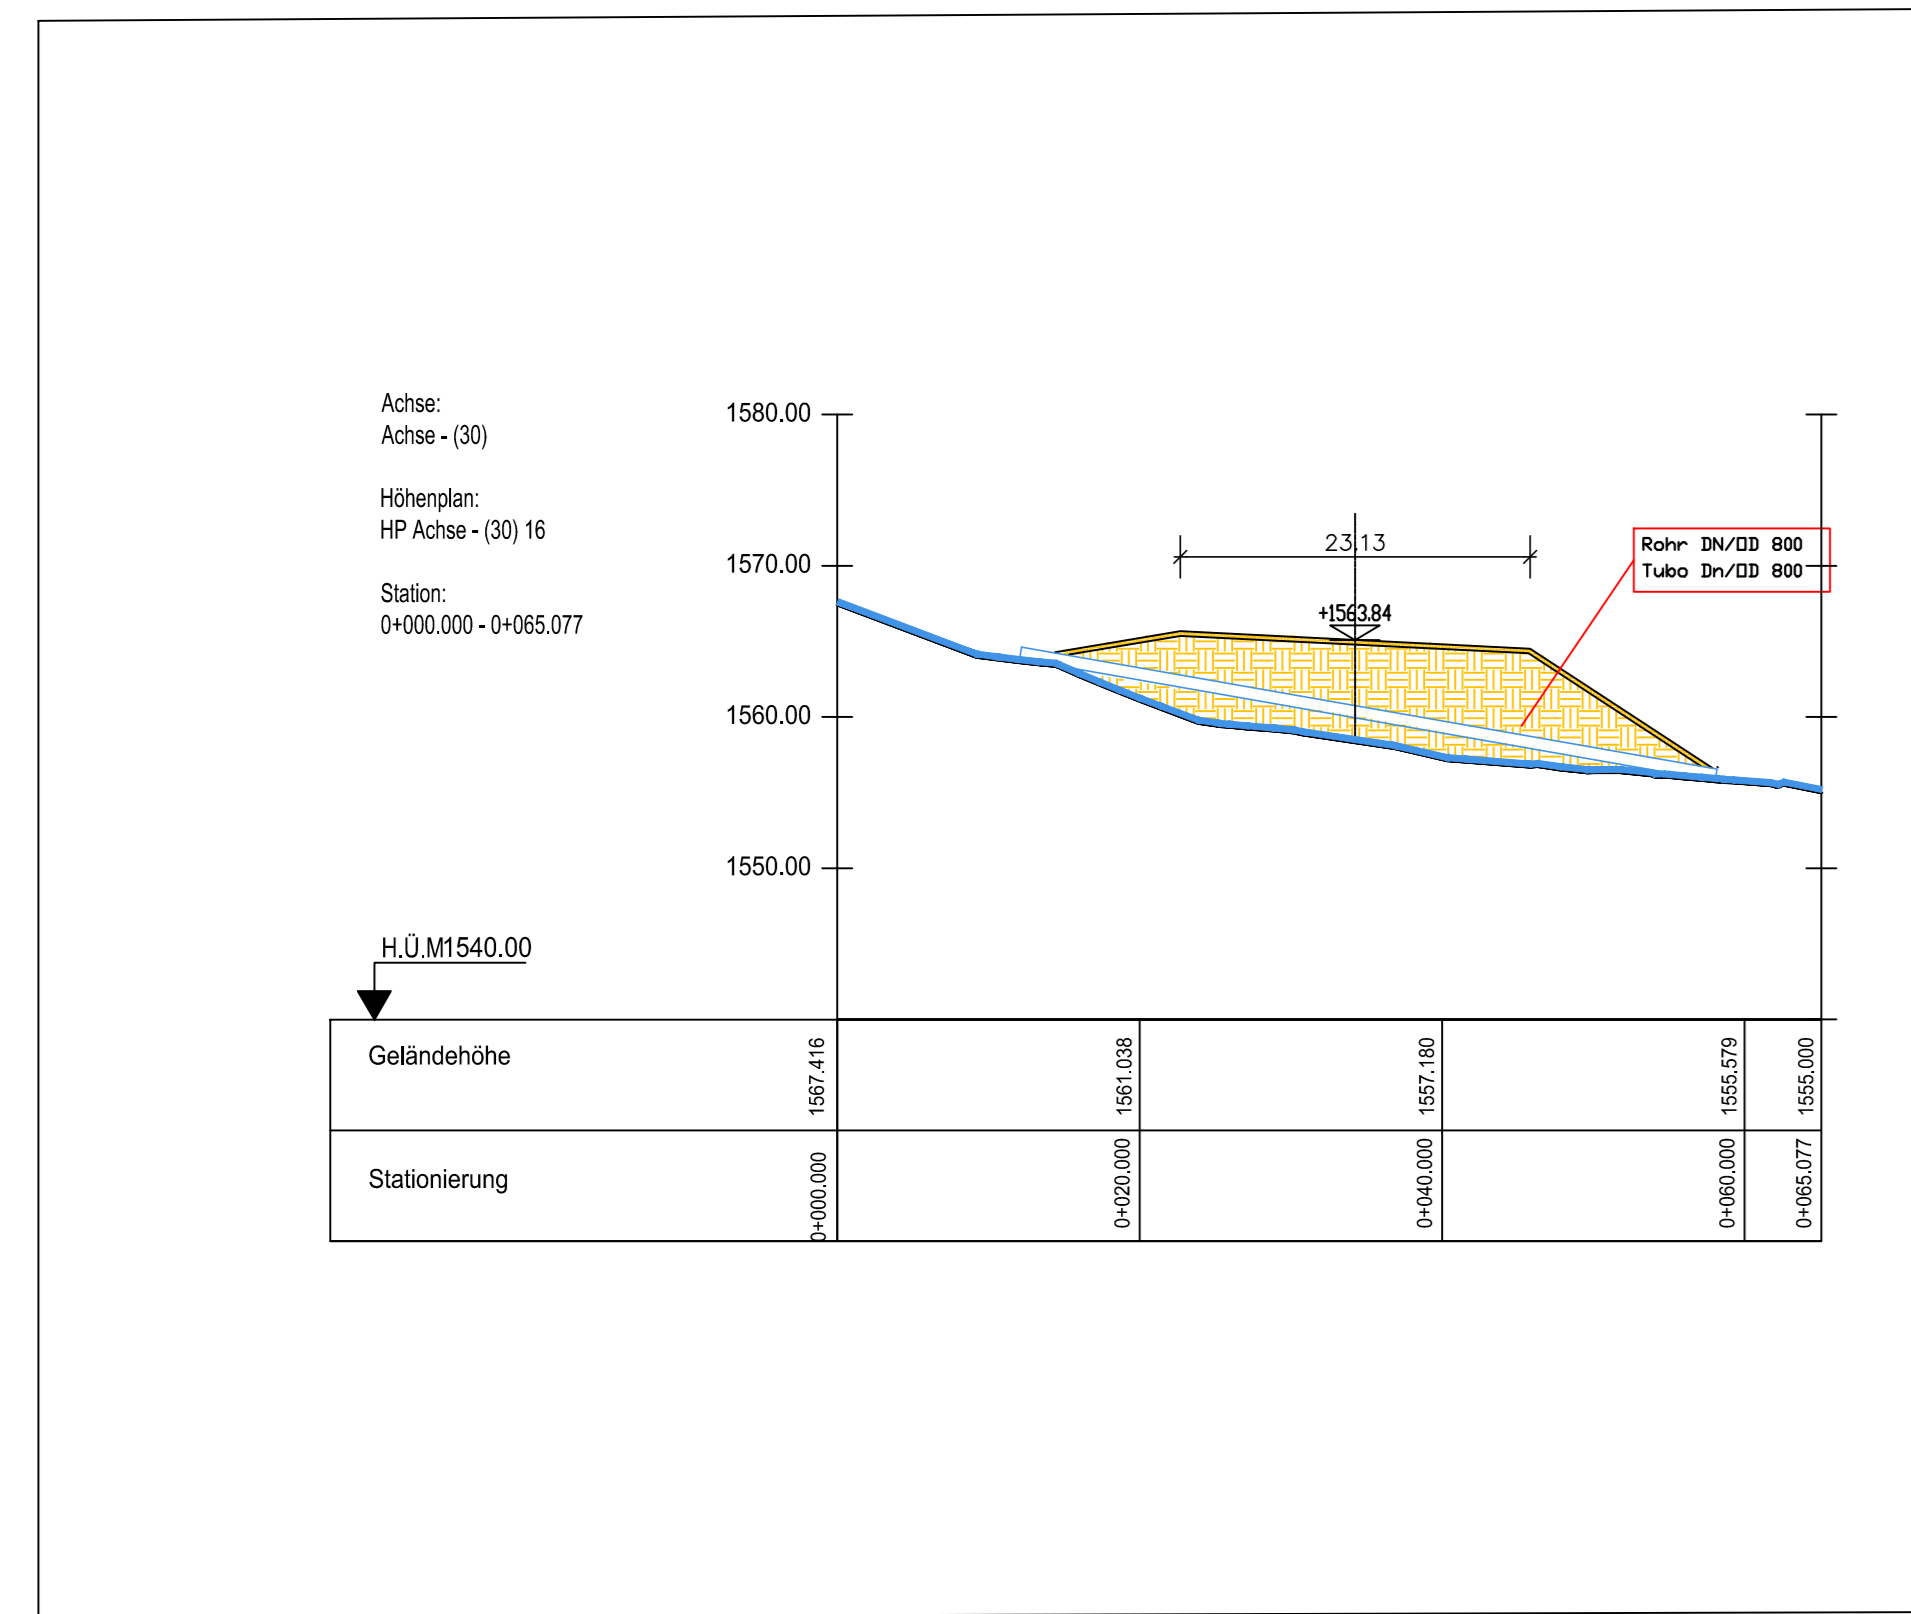


Längsschnitt 1:500
Sezione longitudinale 1:500

Achse:
Achse - (9)
Höhenplan:
HP Achse - (9) 11
Station:
0+000.000 - 0+408.843

H.Ü.M 1470.00

Geländehöhe

Stationierung

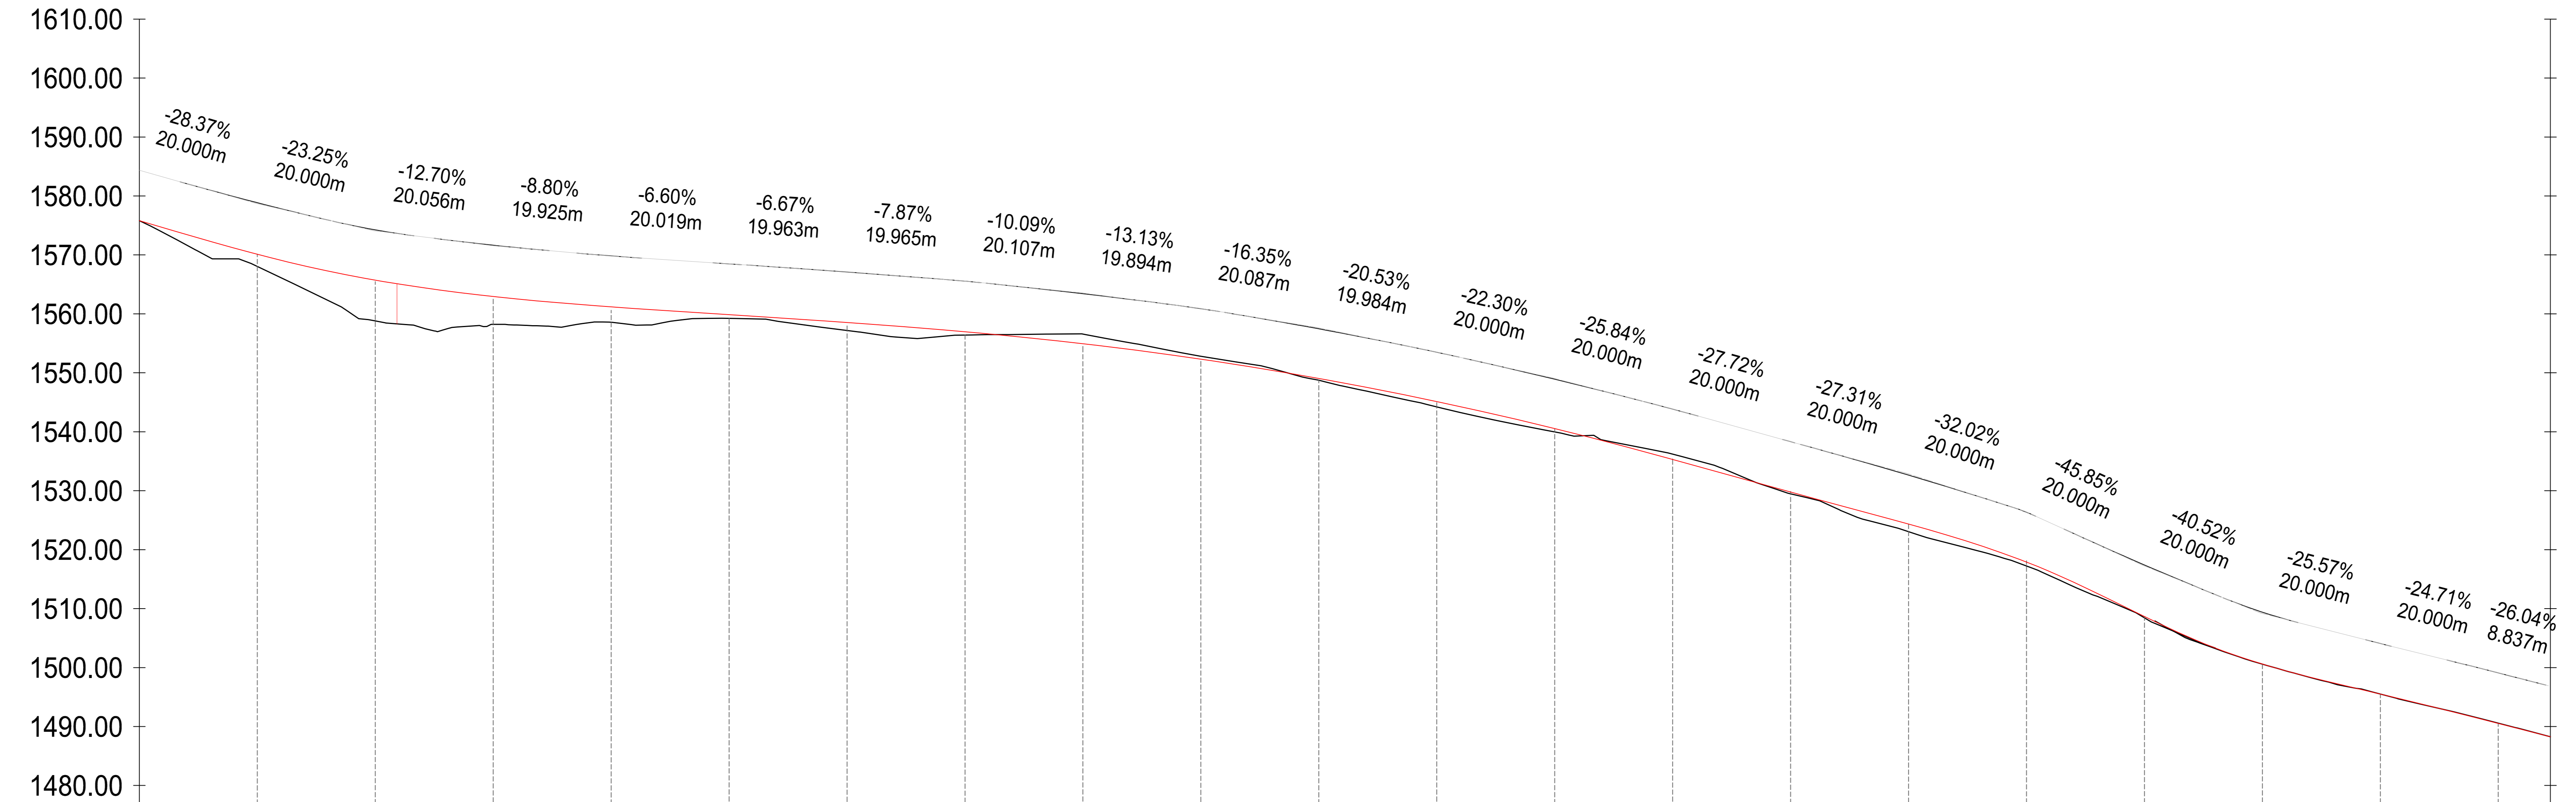

Provincia Bozen
Comune Sterzing Vipiteno

Projekt | Progetto
Bau der Talabfahrt Rosskopf mit Beschneigungsanlage - 1. Variante

Realizzazione della discesa a Valle Monte Cavallo con impianto d'innevvamento - 1° variante

Bauherr | Committente
Neue Rosskopf GmbH
Herr Dr. Helmut Messner
Brennerstrasse 12
39040 Sterzing
Tel. +39 0472 75521
info@rosskopf.com

Planer | Projektista
Anspruchspartner | Persona di riferimento | verantwortlich | Tecnico responsabile
BERGMEISTER
Dott. Ing. Hansjörg Jocher

EINREICHPROJEKT | PROGETTO DEFINITIVO

Inhalt | Contenuto
Längsschnitt
Sezione longitudinale

Bearbeitung | elaboraz. | Maßstab | Scala | Prj. Nr. | N° Prog. | Prozess | Typ | Tipo | Nr. | N° | Index | Indice
FaM | 1:500 | 13-026 | K05_IU_023 | -
geprüft | verificato | Datum | data | Datum | data
Joh | 26.06.2018