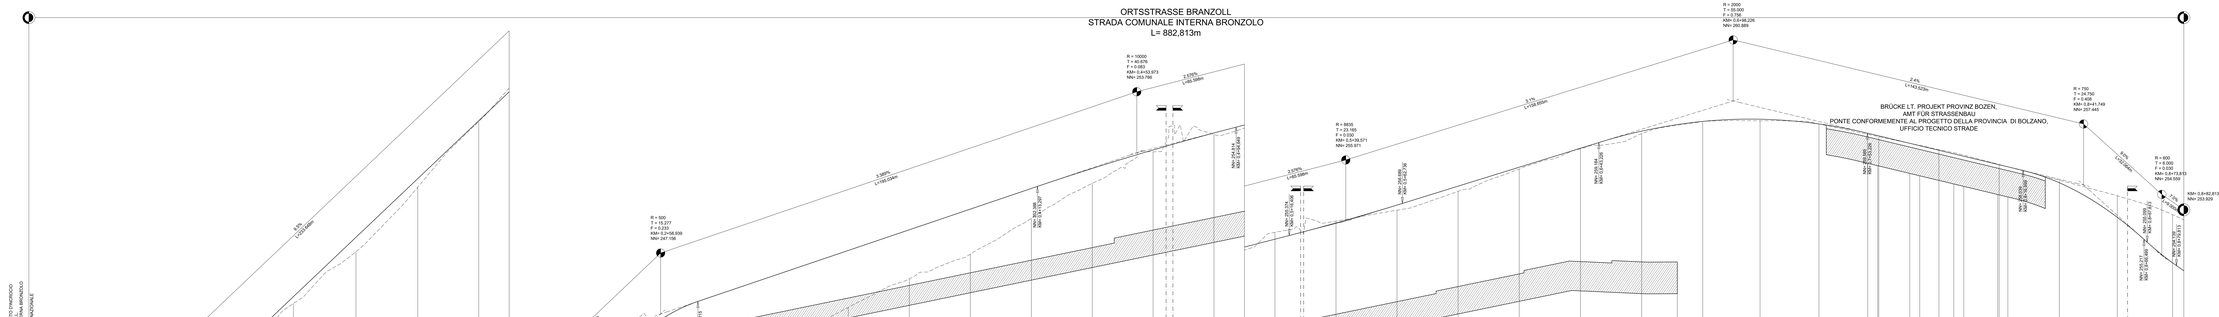

# ORTSSTRASSE BRANZOLL
# STRADA COMUNALE INTERNA BRONZOLO
L= 882,813m

KREUZUNGSPUNKT, PUNTO D'INCROCIO
ORTSSTRASSE BRANZOLL,
STRADA COMUNALE INTERNA BRONZOLO
KM 0,0+00,000
NATIONALSTRASSE, VIA NAZIONALE
KM= 0,0+00,178
NN= 225.211
1.0%
L=25.112m
R = 400
T = 21.000
F = 0.551
KM= 0,0+25,290
NN= 224.960
NN= 225.170
KM= 0,0+04,290
NN= 226.955
KM= 0,0+46,290
9.5%
L=233.648m
1:500/50
225.0m
9.5%
L=233.648m
R = 500
T = 15.277
F = 0.233
KM= 0,2+58,939
NN= 247.156
NN= 245.705
KM= 0,2+43,662
NN= 247.674
KM= 0,2+74,215
1:500/50
240.0m
3.389%
L=195.034m
NN= 252.388
KM= 0,4+13,297
R = 10000
T = 40.676
F = 0.083
KM= 0,4+53,973
NN= 253.766
2.576%
L=85.598m
NN= 254.814
KM= 0,4+94,649
KREUZUNGSPUNKT, PUNTO D'INCROCIO
ORTSSTRASSE BRANZOLL,
STRADA COMUNALE INTERNA BRONZOLO
KM 0,4+65,961
VIA MARCONI NORD KM 0,0+00,000
KREUZUNGSPUNKT, PUNTO D'INCROCIO
ORTSSTRASSE BRANZOLL,
STRADA COMUNALE INTERNA BRONZOLO
KM 0,4+68,760
VIA MARCONI SÜD KM 0,0+00,000
1:500/50
245.0m
2.576%
L=85.598m
NN= 255.374
KM= 0,5+16,406
R = 8835
T = 23.165
F = 0.030
KM= 0,5+39,571
NN= 255.971
KREUZUNGSPUNKT, PUNTO D'INCROCIO
ORTSSTRASSE BRANZOLL,
STRADA COMUNALE INTERNA BRONZOLO
KM 0,5+21,068
VIA AQUILA NERO KM 0,0+00,000
KREUZUNGSPUNKT, PUNTO D'INCROCIO
ORTSSTRASSE BRANZOLL,
STRADA COMUNALE INTERNA BRONZOLO
KM 0,5+22,319
VIA ALDINO KM 0,0+00,000
NN= 256.689
KM= 0,5+62,736
3.1%
L=158.655m
NN= 259.184
KM= 0,6+43,226
R = 2000
T = 55.000
F = 0.756
KM= 0,6+98,226
NN= 260.889
2.4%
L=143.523m
BRÜCKE LT. PROJEKT PROVINZ BOZEN,
AMT FÜR STRASSENBAU
PONTE CONFORMEMENTE AL PROGETTO DELLA PROVINCIA DI BOLZANO,
UFFICIO TECNICO STRADE
NN= 259.569
KM= 0,7+53,226
NN= 258.039
KM= 0,8+16,999
R = 750
T = 24.750
F = 0.408
KM= 0,8+41,749
NN= 257.445
9.0%
L=32.064m
R = 600
T = 6.000
F = 0.030
KM= 0,8+73,813
NN= 254.559
7.0%
L=9.000m
KM= 0,8+82,813
NN= 253.929
NN= 255.099
KM= 0,8+67,813
NN= 255.217
KM= 0,8+66,499
NN= 254.139
KM= 0,8+79,813
KREUZUNGSPUNKT, PUNTO D'INCROCIO
ORTSSTRASSE BRANZOLL,
STRADA COMUNALE INTERNA BRONZOLO
KM 0,8+59,777
ZUFAHRT SCHOTTERGRUBE
ACCESSO CAVA KM 0,0+00,000
KREUZUNGSPUNKT, PUNTO D'INCROCIO
ORTSSTRASSE BRANZOLL,
STRADA COMUNALE INTERNA BRONZOLO
KM 0,8+82,813
RAMPE, RAMPA 400 KM 0,2+08,166

STATION PROGRESSIVA - KM	GRADIENTE LIVELLETTA	GELÄNDE TERRENO
0.000	225.213	225.233
8.458	225.150	226.420
36.382	226.136	230.015
61.432	228.393	229.226
84.912	230.624	229.889
108.543	232.869	232.587
134.164	235.303	234.704
159.440	237.704	237.352
184.429	240.078	240.045
209.388	242.449	242.725
234.376	244.823	245.097
259.778	246.976	245.727
285.826	248.068	245.170
310.791	248.914	246.119
335.791	249.761	247.429
360.791	250.608	248.597
385.791	251.455	249.610
410.790	252.303	251.084
435.737	253.123	252.515
460.642	253.880	253.807
485.575	254.576	254.515
510.561	255.224	255.506
535.561	255.888	255.966
560.561	256.622	256.413
585.569	257.397	257.186
610.592	258.173	258.097
635.684	258.950	258.934
660.771	259.651	259.549
685.766	260.051	260.050
709.252	260.141	260.148
733.384	259.947	259.948
757.880	259.458	259.426
782.509	258.866	258.896
807.176	258.274	258.284
831.821	257.537	257.641
855.548	256.123	257.004
878.214	254.253	256.229

KILOMETER/CHILOMETRO: 0,0 · 0,1 · 0,2 · 0,3 · 0,4 · 0,5 · 0,6 · 0,7 · 0,8

KURVENBAND
CURVATURA
STATION
PROGRESSIVA - KM
RAMPENBAND
PENDENZE TRASVERSALI
LI.FBR.
MARG.SIN.
RE.FBR.
MARG.DESTRO
NATIONAL-
STRASSE
VIA NAZIONALE
10.782
37.239
54.239
93.583
124.583
236.566
245.076
253.893
270.979
281.270
289.780
428.269
456.631
842.938
851.338
874.658
6.20%
6.20%
3.90%
3.90%
2.50%
2.50%
3.90%
3.90%
3.90%
3.90%
2.50%
2.50%
2.50%
2.50%
2.50%
2.50%
3.90%
3.90%
RAMPE 400
RAMPA 400

STATION PROGRESSIVA - KM	KURVENBAND CURVATURA	
0.000	Gerade	10.782m
10.782	R=50m	26.457m
37.239	A=20	8.000m
45.239	A=30	9.000m
54.239	R=100m	39.344m
93.583	A=35	12.250m
105.833	A=75	18.750m
124.583	R=300m	8.371m
132.954	A=75	18.750m
151.704	Gerade	84.888m
236.593	A=20	8.511m
245.103	R=47m	8.841m
253.945	A=20	8.511m
262.455	A=20	8.511m
270.966	R=47m	10.317m
281.283	A=20	8.511m
289.793	Gerade	118.475m
408.269	A=100	20.000m
428.269	R=500m	51.410m
479.678	A=100	20.000m
499.678	Gerade	77.518m
577.196	A=100	40.000m
617.196	R=250m	71.629m
688.825	A=100	40.000m
728.825	Gerade	118.313m
847.138	R=100m	27.520m
874.658	Gerade	8.155m
882.813		

AUTONOME PROVINZ BOZEN - SÜDTIROL
PROVINCIA AUTONOMA DI BOLZANO

GEMEINDE BRANZOLL
COMUNE DI BRONZOLO

Projekt/progetto:

VARIANTE SS12 BRANZOLL-BOZEN
BAULOS TUNNEL BRANZOLL
VARIANTE SS12 BRONZOLO-BOLZANO
LOTTO GALLERIA BRONZOLO

AUSFÜHRUNGSPROJEKT - PROGETTO ESECUTIVO

Rev.	Datum/data	Ausgabe, Änderungen / edizione, aggiornamento	erstellt/elaborato	geprüft/esaminato	freigeg./approv.
0	22.01.2018	1. Ausgabe / 1° edizione	C. Franchini	C. Franchini	G. Fischnaller

Auftraggeber:
AUTONOME PROVINZ BOZEN
Ressort für Bauten
Amt für Straßenbau Mitte/Süd

committente:
PROVINCIA AUTONOMA DI BOLZANO
Dipartimento ai lavori pubblici
Ufficio tecnico strade centro/sud

Dokumenttitel:
Ortsstraße Branzoll
Längenschnitt km 0,0 - 0,9

titolo del documento:
Strada comunale interna Bronzolo
profilo longitudinale km 0,0 - 0,9

Maßstab/scala: **1:500/50**

CONSULTING ENGINEERS

PLANUNGSGRUPPE **I L F - E U T** GRUPPO DI PROGETTAZIONE

c/o EUT Engineering GmbH
Dantestraße 134, 39042 Brixen

Tel. +39 0472 272400
Email: info@eut.bz.it

c/o EUT Engineering srl
Via Dante 134, 39042 Bressanone

ORDINE DEGLI INGEGNERI DELLA PROV. DI BOLZANO
Dr. Ing. GEORG FISCHNALLER
Nr. 924
INGENIEURKAMMER BOZEN

Firmato digitalmente da
GEORG FISCHNALLER
Signature date and time:
2018/08/20 16:52:23

Plan Nr./tav. n.: **BR-V-0050**

Einlage Nr./allegato n.: **1-3-1**

© EUT 2017 p:\project\900\117 tu bl branzoll\pläne\ausführungsprojekt 2017\br-v-0050 ls ortsstrasse.dwg