


# AREA LINEA TERMICA


PIANTA QUOTA ±0.0

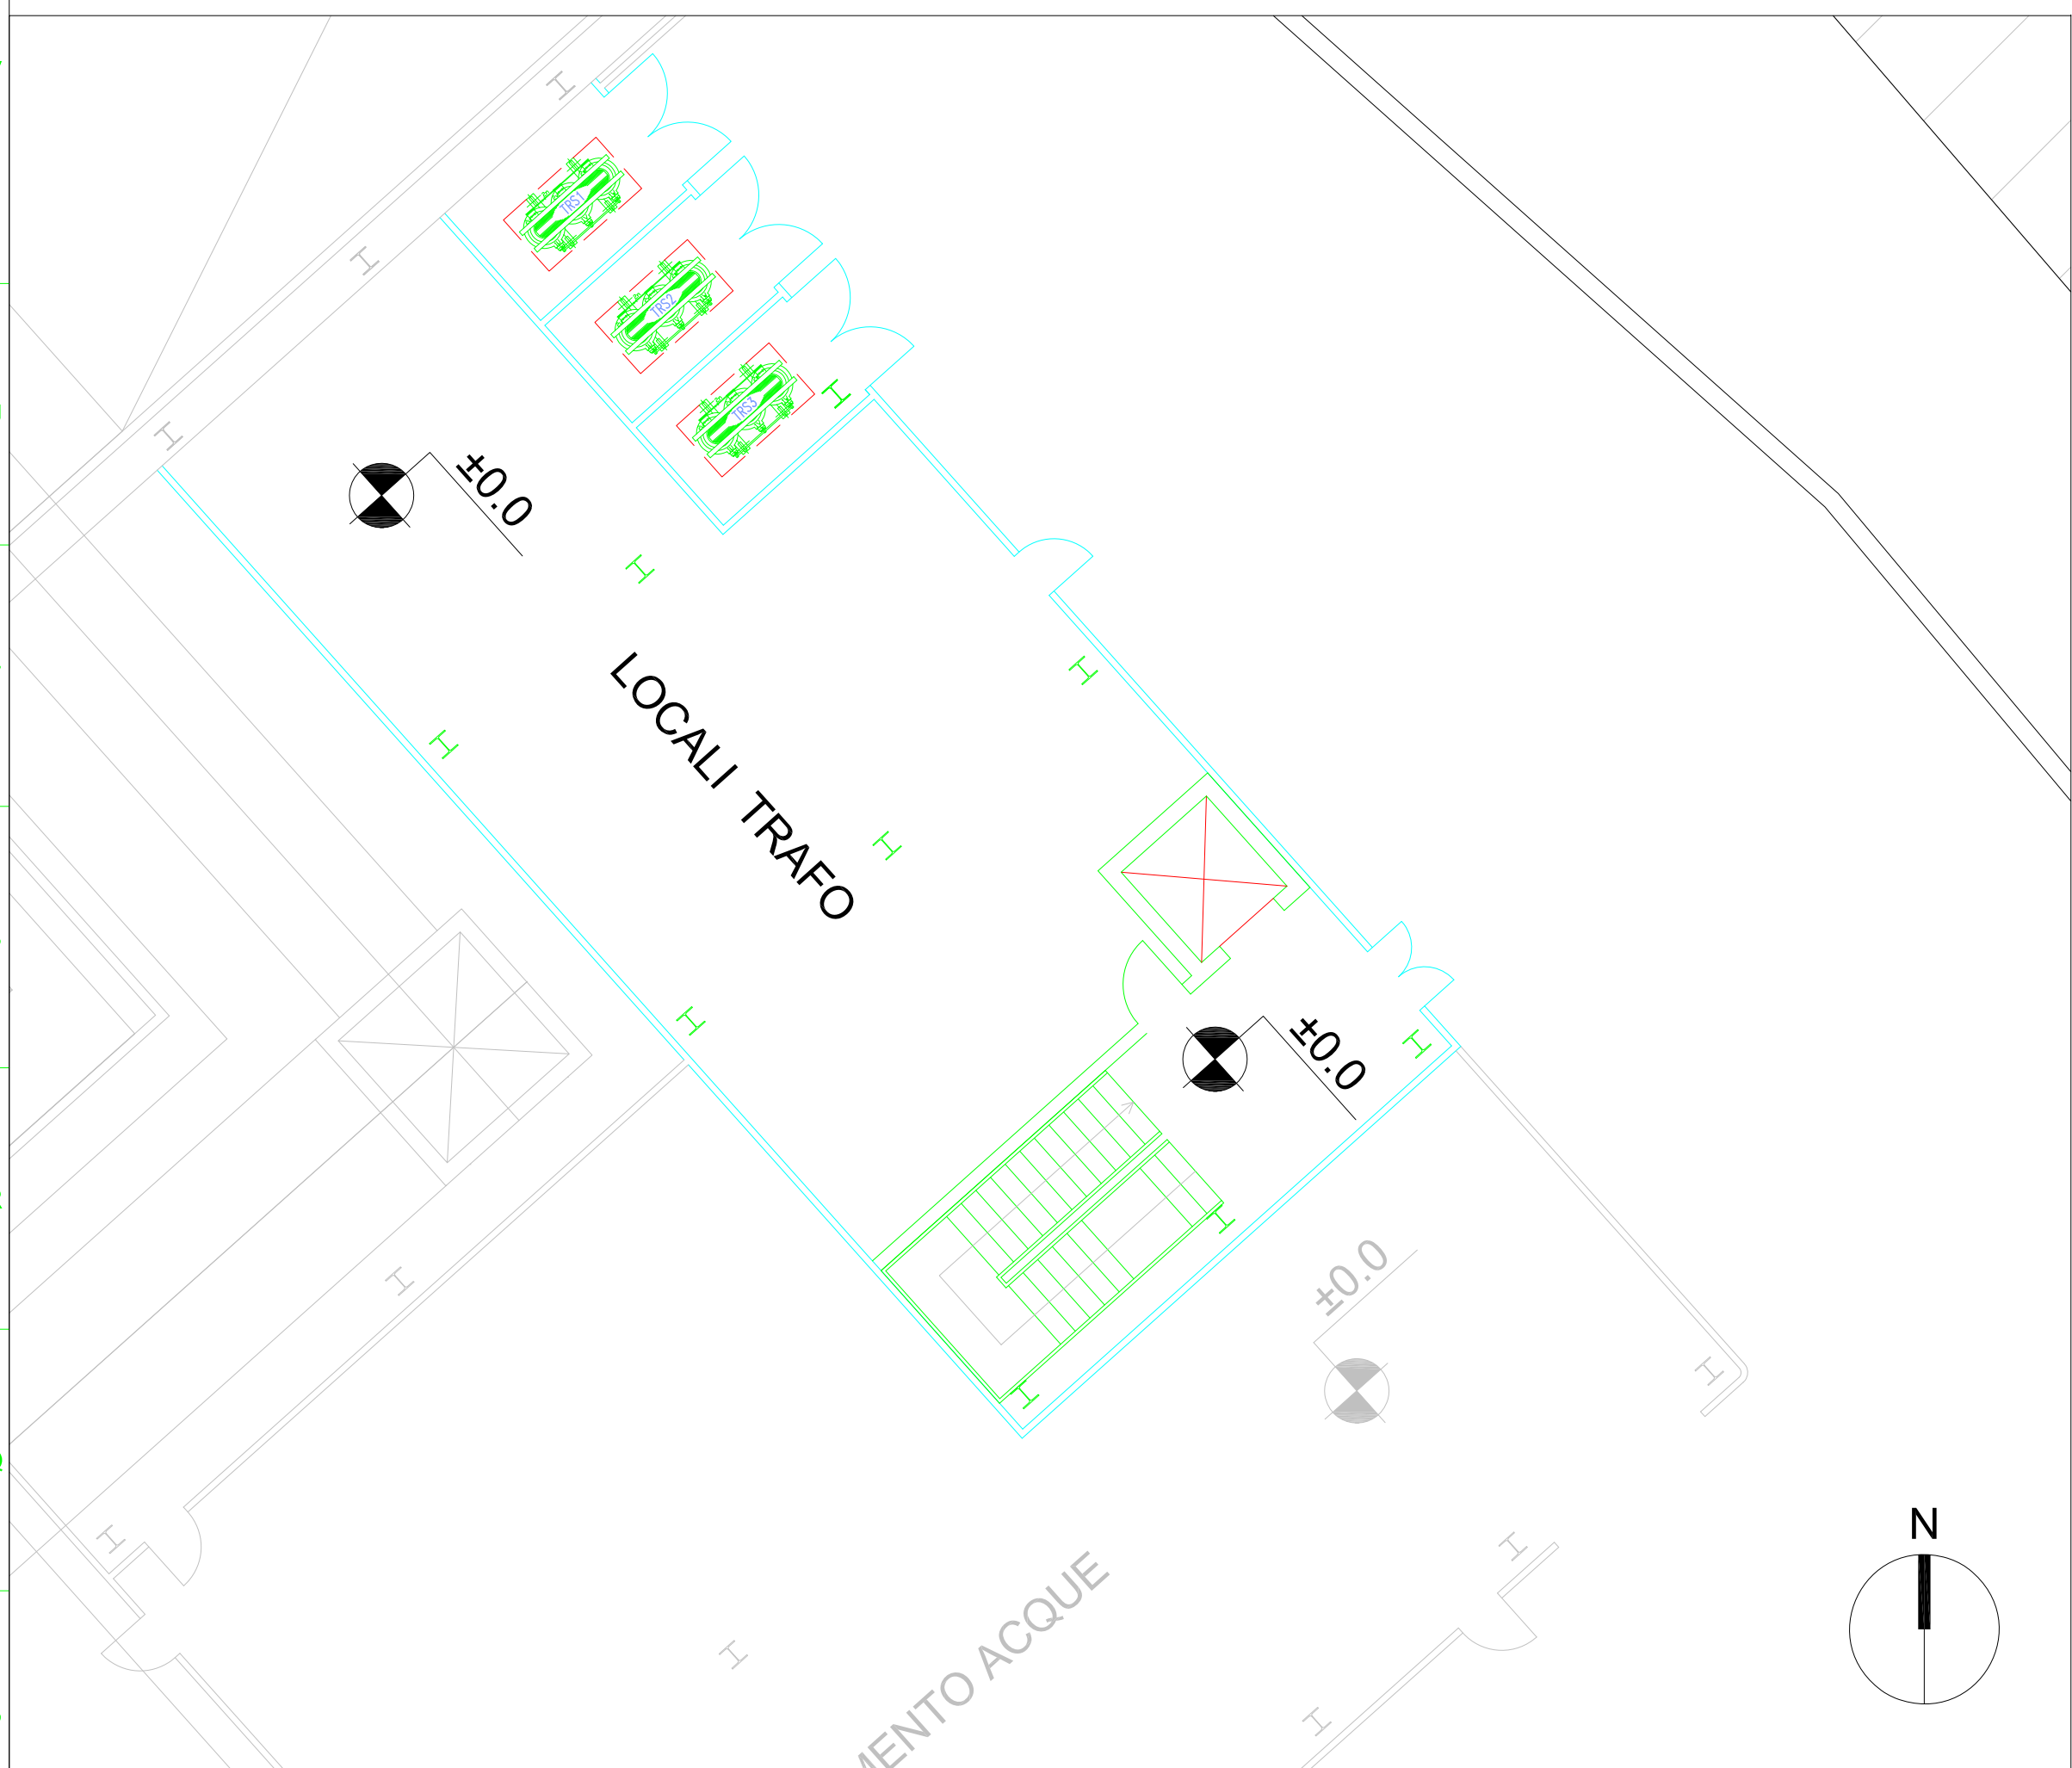

SCALA 1:100

# AREA LINEA TERMICA

PIANTA QUOTA +3.9 m

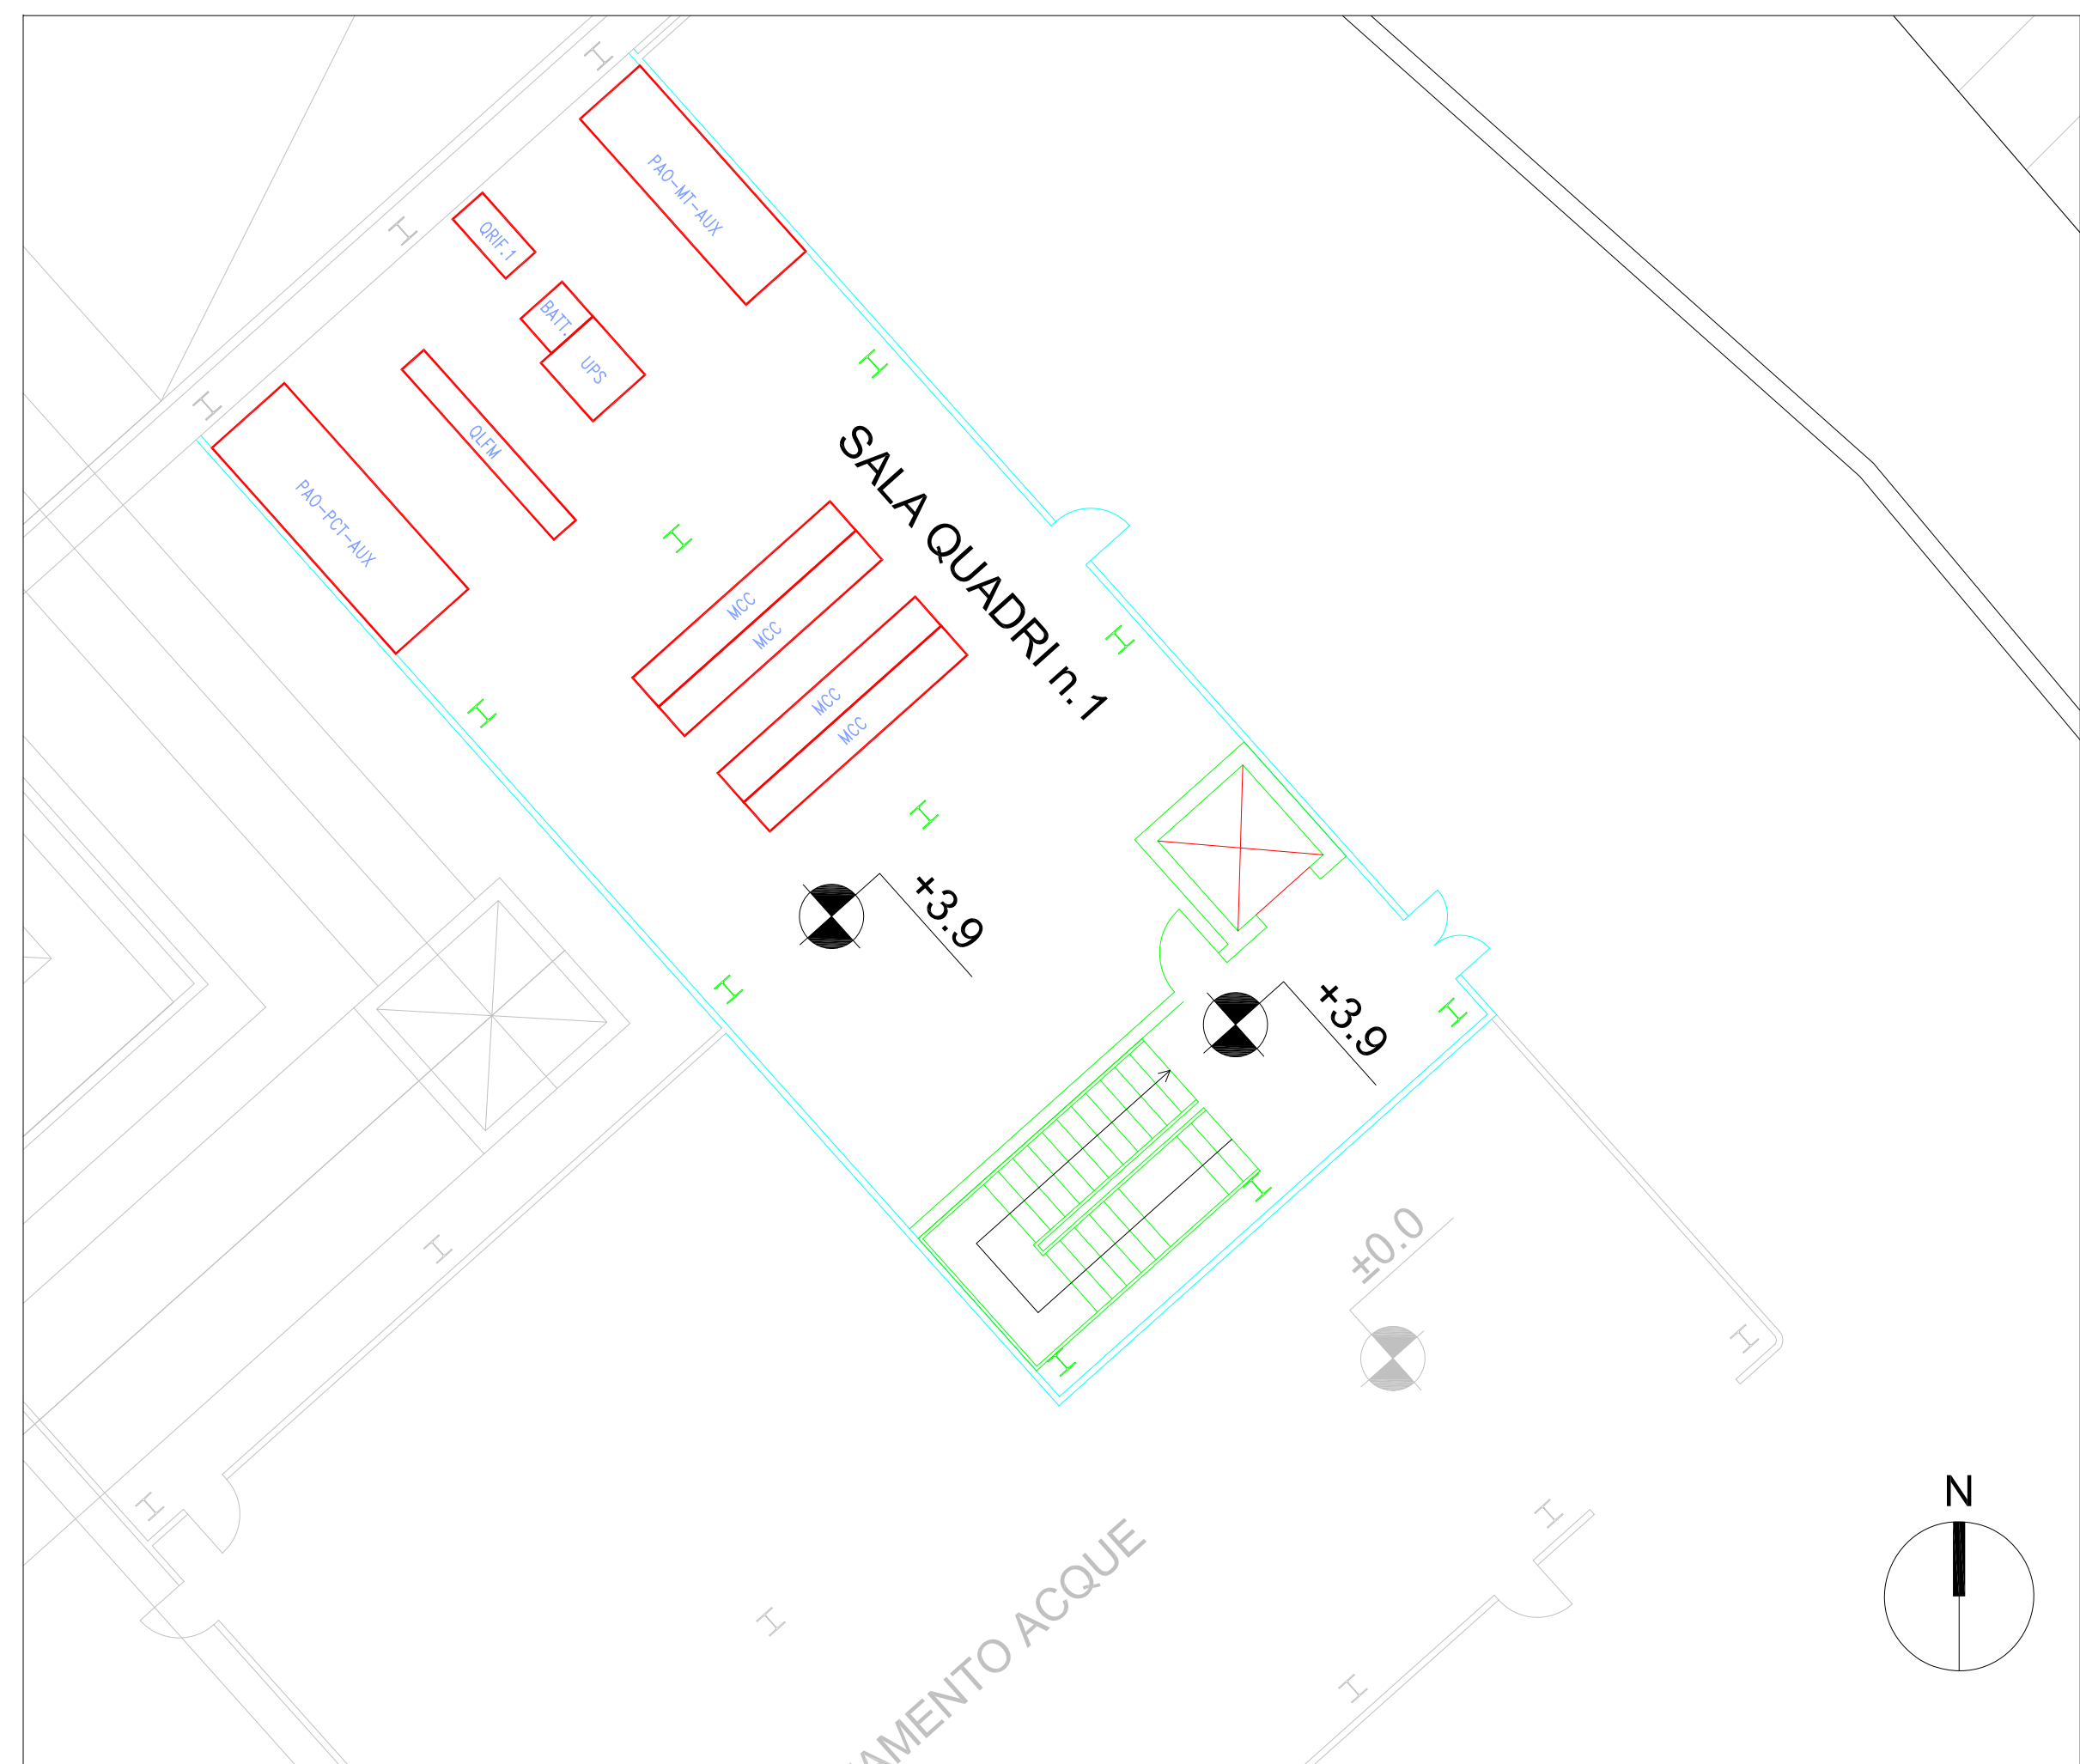

SCALA 1:100


# PIANTA CHIAVE

SCALA 1:500



# AREA PRODUZIONE ENERGIA

SCALA 1:200

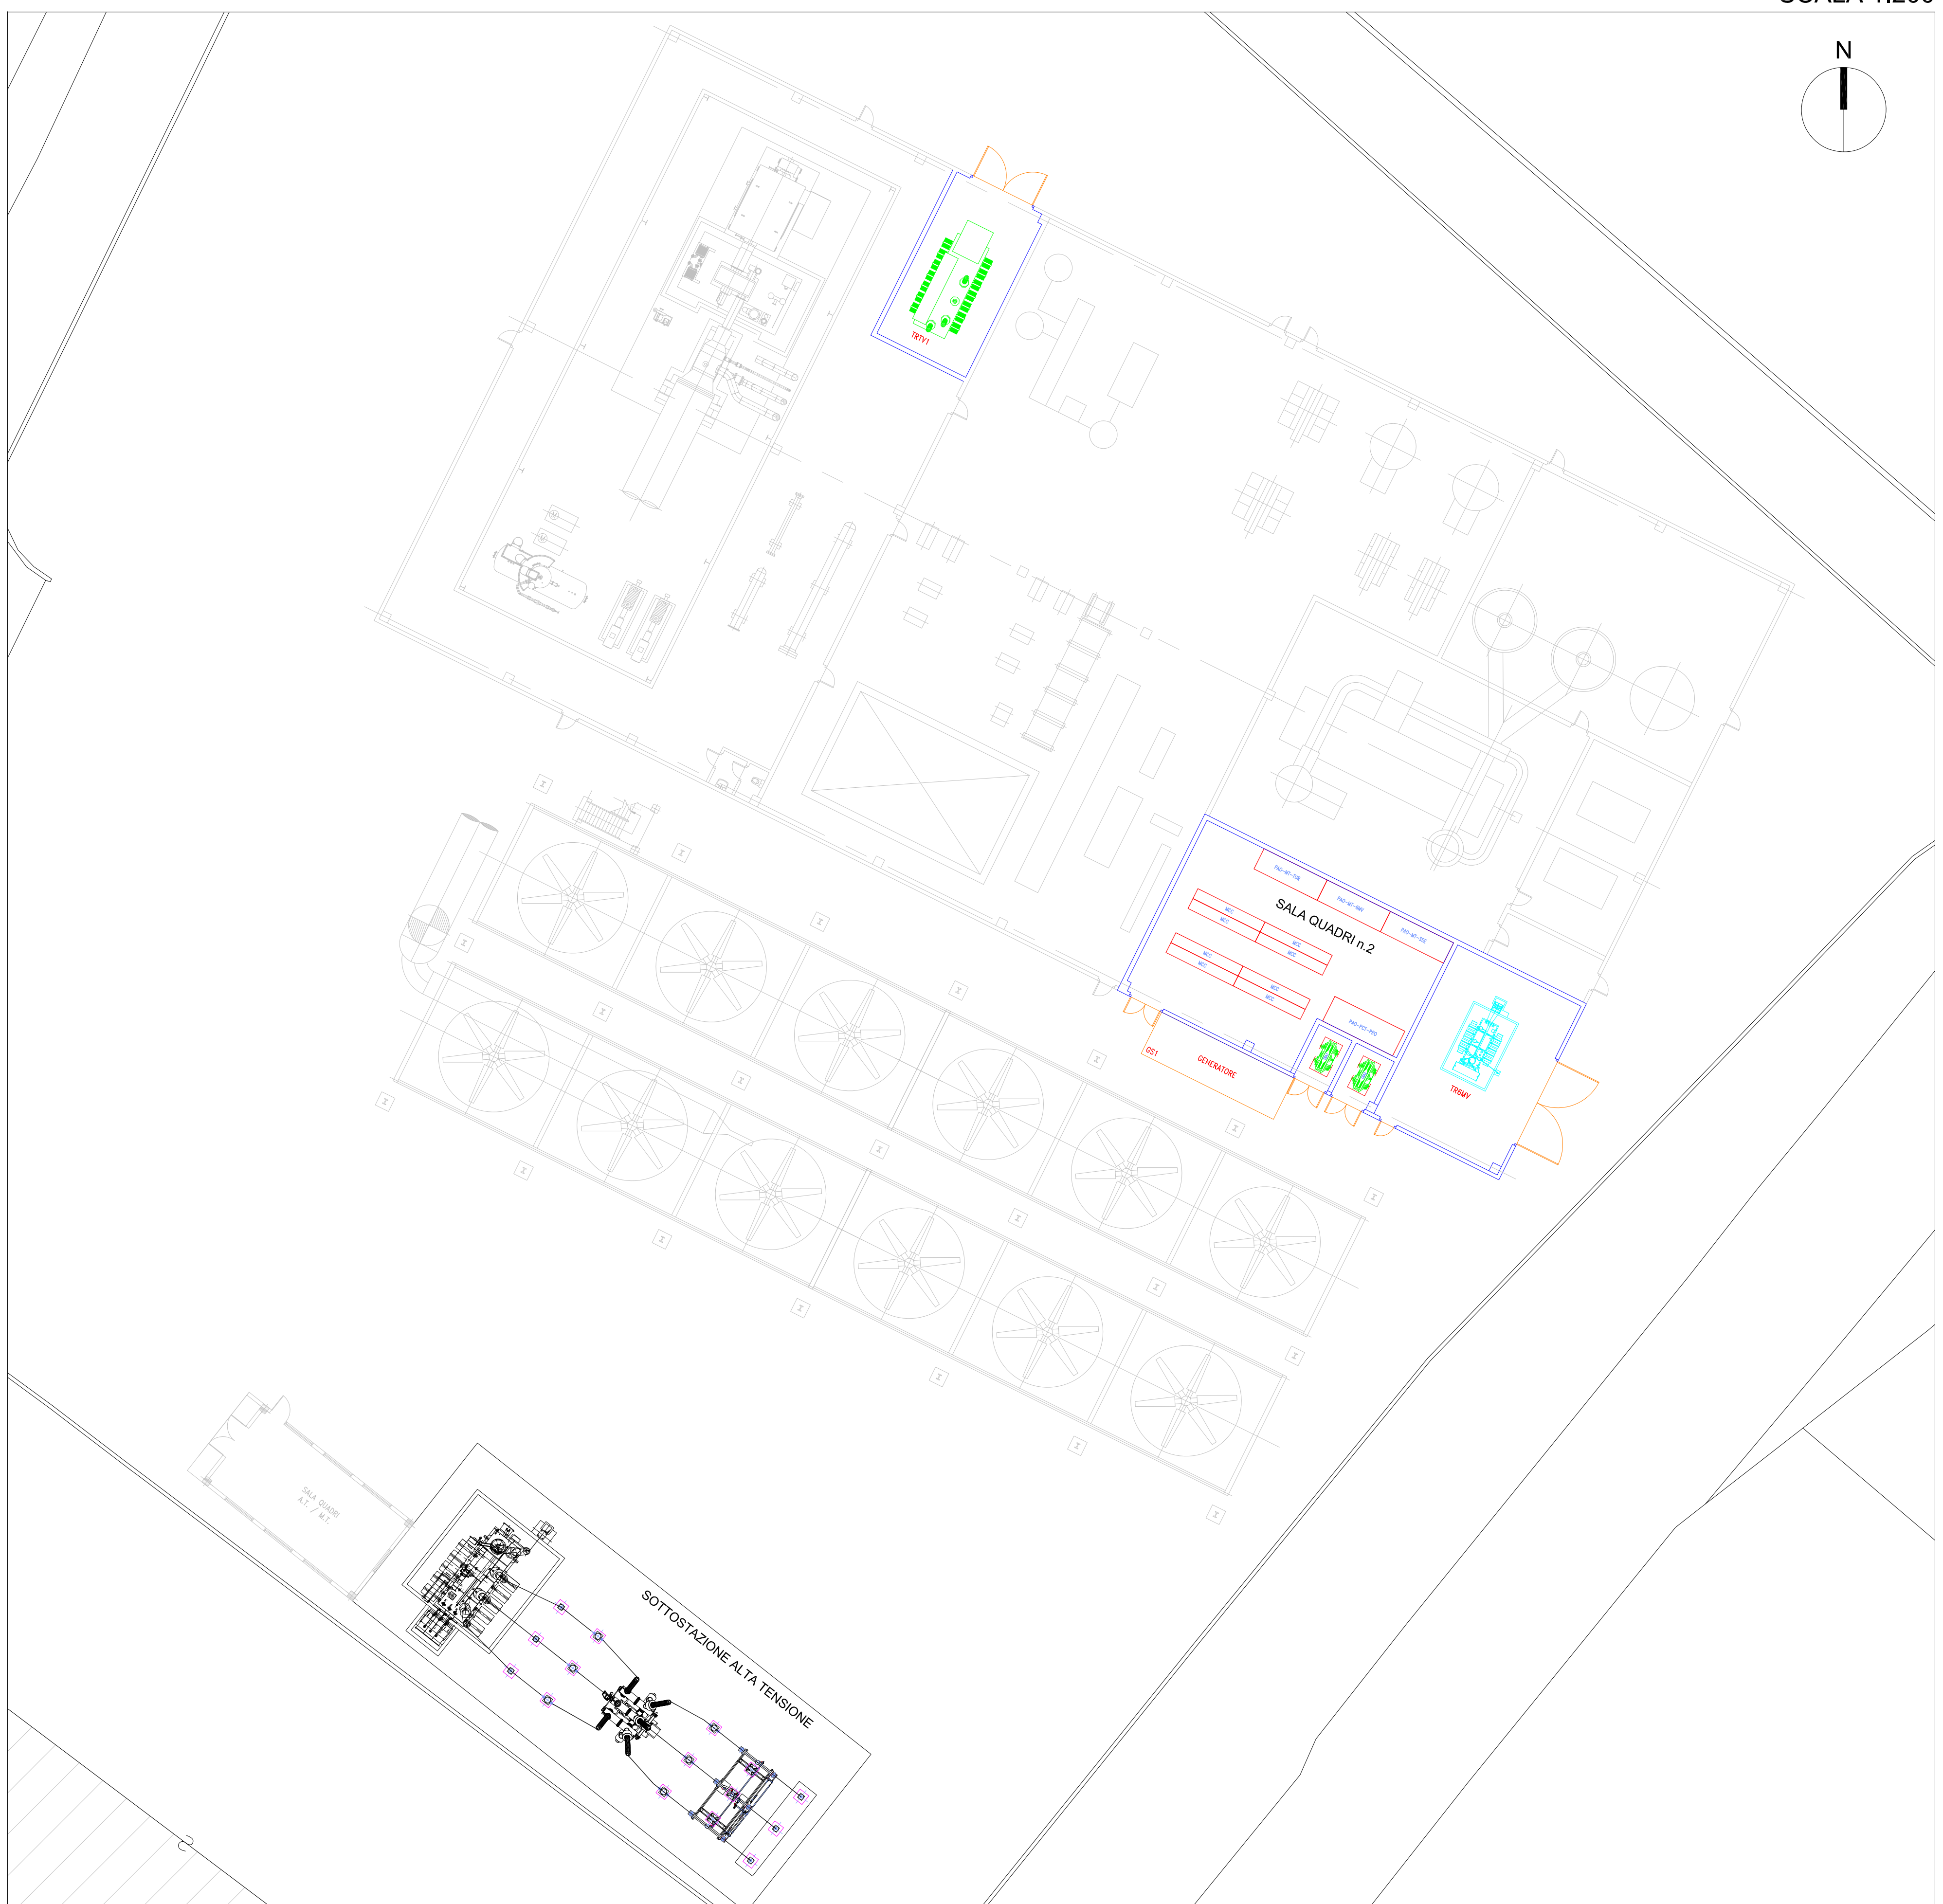

00	PRIMA EMISSIONE	M.2.2009/17	G.B.2009/17	L.S.2009/17
REVISIONE:	DESCRIZIONE:	PREPARATO	CONTROLLATO	APPROVATO
		PROFESSIONISTI INCARICATI: 		
PROPRIOETÀ: <b>PA HOLDING</b>		PROGETTAZIONE: 		
DOC:	ELH - Electrical components layout	NUMERO DISEGNO:	EEK-ELH-VIA-001	PAGINA: DI 01 01
TITOLO:	Planimetria generale Locali elettrici	PROGETTO:	ECO-ENERGY KURTATSCH	SCALA: VETR LINGUA: IT FORMATO: A0
<small>QUESTO DISEGNO È PROPRIETÀ DI OESA S.R.L. LE INFORMAZIONI CONTENUTE NON DEVONO ESSERE RIPRODOTTE, COPIATE, DISTRIBUITE O COMUNICATE UTILIZZANDO ANCHE PAROLAMENTE PREVIO CONSENSO SCRITTO DA PARTE DI OESA S.R.L. NE USATE PER ALCUNO SCOPO OLTRE QUELLO PER CUI SONO STATE FORNITE.</small>				
EMESSO PER:	COMMITTI	APPROVAZIONE	OFFERTA	ACQUISTO
				COSTRUZIONE
				AS BUILT