


LEGENDE - LEGENDA

- Bestand
- Stato esistente
- Projekt
- Progetto
- - - Abbruch
- - - Demolizione
- ▨ Aushub
- ▨ Scavo
- ▨ Aufschüttung
- ▨ Rilevato

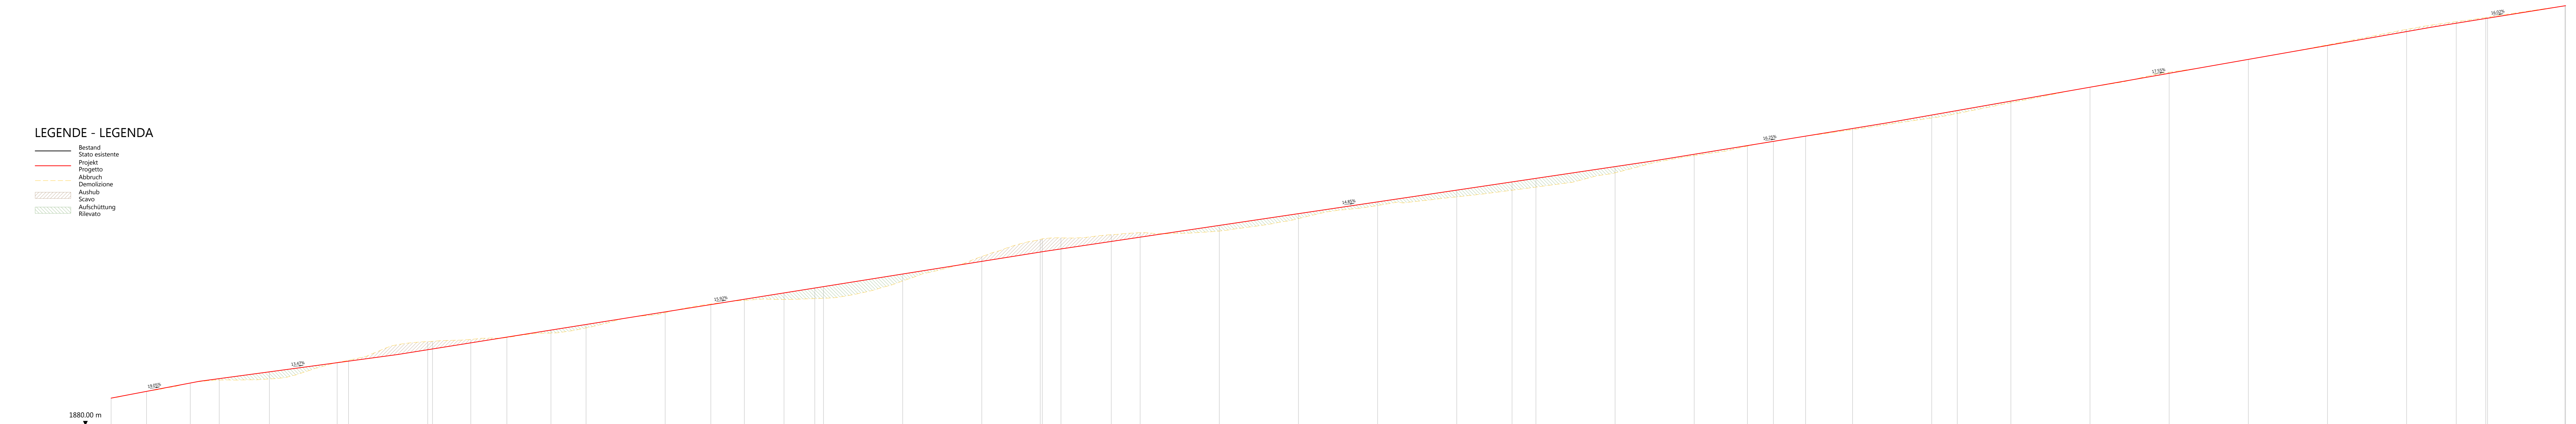

Profilnummer Numero sezioni	Z1	Z2	Z3	Z4	Z5	Z6	Z7	Z8	Z9	Z10	Z11	Z12	Z13	Z14	Z15	Z16	Z17	Z18	Z19	Z20	Z21	Z22	Z23	Z24	Z25	Z26	Z27	Z28	Z29	Z30	Z31
Stationierung Progressiva	0+20.00	0+40.00	0+60.00	0+80.00	1+00.00	1+20.00	1+40.00	1+60.00	1+80.00	2+00.00	2+20.00	2+40.00	2+60.00	2+80.00	3+00.00	3+20.00	3+40.00	3+60.00	3+80.00	4+00.00	4+20.00	4+40.00	4+60.00	4+80.00	5+00.00	5+20.00	5+40.00	5+60.00	5+80.00	6+00.00	6+20.00
Höhe Bestand [m] Quota terreno [m]	1880.79	1881.80	1886.55	1901.23	1902.27	1904.68	1908.52	1911.63	1912.16	1916.53	1921.72	1927.41	1928.72	1929.13	1932.27	1935.58	1937.76	1940.22	1945.81	1948.14	1951.81	1954.70	1957.65	1961.51	1966.39	1969.23	1972.43	1976.11	1980.02	1983.05	1986.98
Höhe Projekt [m] Quota progetto [m]	1880.79	1893.57	1896.23	1899.19	1902.38	1905.57	1908.75	1911.95	1915.10	1918.31	1921.51	1924.62	1927.60	1930.56	1933.53	1936.50	1939.46	1942.44	1945.40	1948.31	1951.76	1955.01	1958.40	1961.59	1964.43	1966.94	1970.45	1973.66	1976.47	1979.27	1982.97

Bauherr Grandi Funivie Alta Badia AG Col Alt Strasse 40 I-39033 Corvara (BZ)	Committente Grandi Funivie Alta Badia Spa Via Col Alt, 40 I-39033 Corvara (BZ)	
Bauvorhaben Errichtung des Speicherbeckens "CODES" Gemeinde Abtei	Progetto Costruzione del bacino di raccolta "CODES" Comune di Badia	
Inhalt Ausführungsprojekt BEREICH PISTE PIZ SOREGA Längsprofil Zufahrt	Contenuto Progetto esecutivo ZONA PISTA PIZ SOREGA Sezione longitudinale accesso 1:500	
Dr. Ing. Johann Röck	
<p style="font-size: small;">Dr. Ing. Johann Röck Dr. Ing. Hansjörg Weger Dr. Arch. Raimund Hofer Dr. Ing. Ivan Stuflesser</p> <p style="font-size: x-small;">Plan Team GmbH/S.r.l. - Giottostraße 19/Via Giotta 19 - I-39100 Bozen/Bolzano Tel. +39 0471 543 200 - Fax +39 0471 543 230 - info@pps-group.it - www.planTEAM.it</p>	
<table border="1" style="width: 100%; border-collapse: collapse; font-size: x-small;"> <tr> <th>Projekt Nr.</th> <th>Projektleiter</th> <th>Sachbearbeiter</th> <th>Prüfer</th> <th>File</th> <th>Dokument</th> <th>Version</th> </tr> <tr> <td>17127PT</td> <td>M. Berger</td> <td>E. Tabloner</td> <td>J. Röck</td> <td>17127PT_AP_04_Schmitz_SOREGA.dwg</td> <td>Documento</td> <td>4.3.1</td> </tr> <tr> <th>Versione</th> <th>Datum/Data</th> <th colspan="4">Beschreibung/Descrizione</th> </tr> <tr> <td>-</td> <td>10/2018</td> <td colspan="4">Erstversion/Prima versione</td> </tr> <tr> <td>a</td> <td>-</td> <td colspan="4"></td> </tr> <tr> <td>b</td> <td>-</td> <td colspan="4"></td> </tr> <tr> <td>c</td> <td>-</td> <td colspan="4"></td> </tr> </table>	Projekt Nr.	Projektleiter	Sachbearbeiter	Prüfer	File	Dokument	Version	17127PT	M. Berger	E. Tabloner	J. Röck	17127PT_AP_04_Schmitz_SOREGA.dwg	Documento	4.3.1	Versione	Datum/Data	Beschreibung/Descrizione				-	10/2018	Erstversion/Prima versione				a	-					b	-					c	-					4.3.1 -
Projekt Nr.	Projektleiter	Sachbearbeiter	Prüfer	File	Dokument	Version																																							
17127PT	M. Berger	E. Tabloner	J. Röck	17127PT_AP_04_Schmitz_SOREGA.dwg	Documento	4.3.1																																							
Versione	Datum/Data	Beschreibung/Descrizione	
-	10/2018	Erstversion/Prima versione	
a	-	
b	-	
c	-	