


LEGENDE - LEGENDA

- Bestand
- Stato esistente
- Projekt
- Abbruch
- Demolizione
- Aushub
- Scavo
- Aufschüttung
- Rilevato

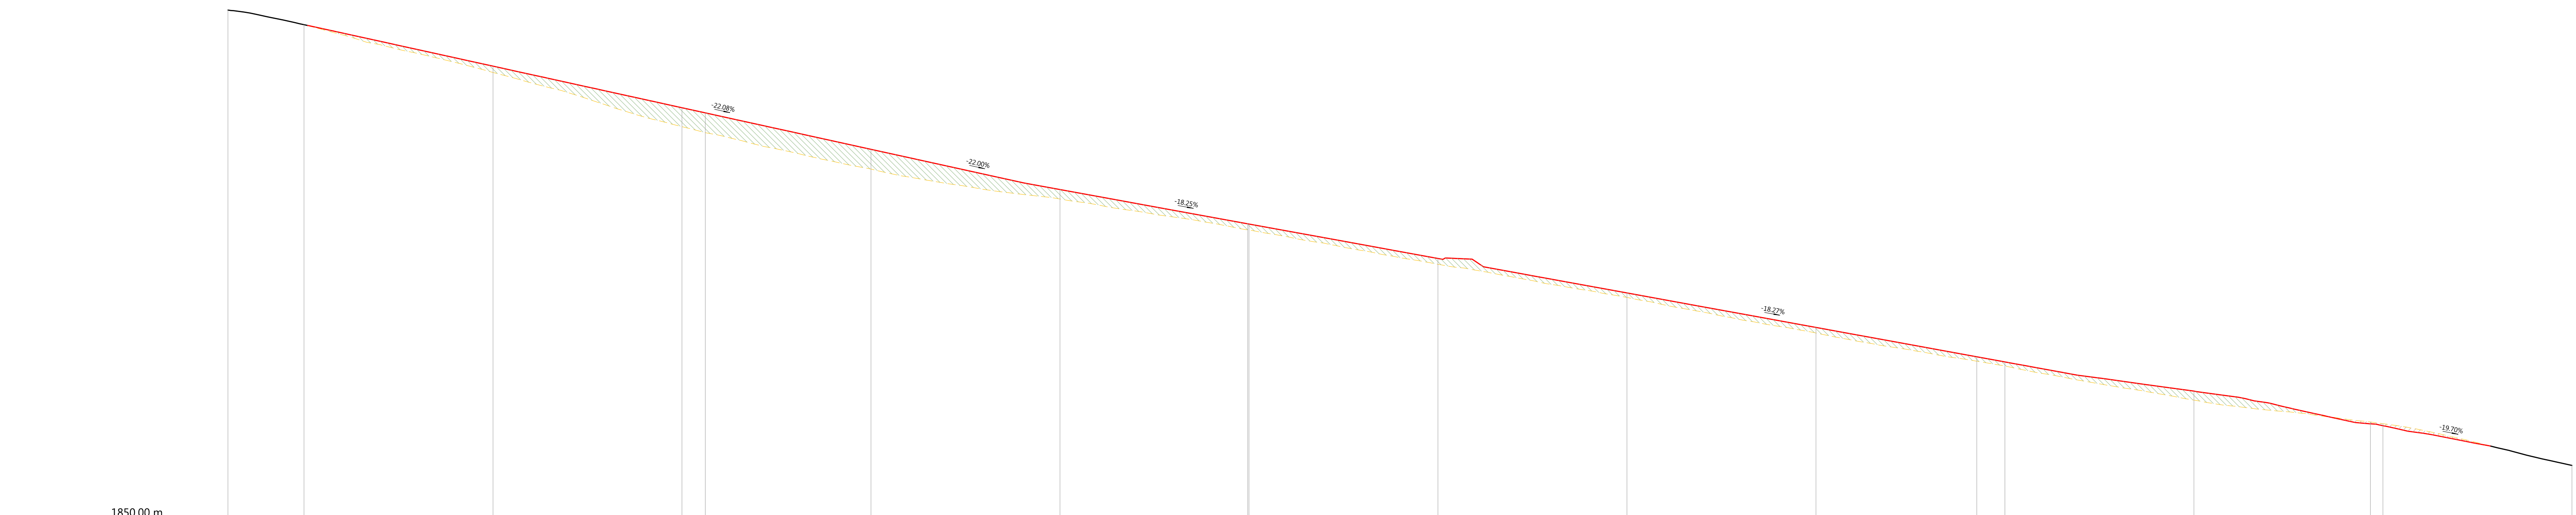

Profilnummer Numero sezioni	P1	P2	P3	P4	P5	P6	P7	P8	P9	P10	P11	P12													
Stationierung Progressiva	0+90.00	30.00	1+20.00	30.00	1+50.00	30.00	1+80.00	30.00	2+10.00	30.00	2+40.00	30.00	2+70.00	30.00	3+00.00	30.00	3+30.00	30.00	3+60.00	30.00	3+90.00	30.00	4+20.00	30.00	4+50.00
Höhe Bestand [m] Quota terreno [m]	1930.13		1922.55		1913.94		1907.22		1897.54		1892.10		1886.85		1881.20		1875.96		1870.55		1866.81		1860.19		
Höhe Projekt [m] Quota progetto [m]			1923.55		1916.95		1903.97		1896.50		1892.03		1887.56		1882.08		1876.61		1871.98		1866.48		1860.19		

Bauherr	Committente
Grandi Funivie Alta Badia AG Col Alt Strasse 40 I-39033 Corvara (BZ)	Grandi Funivie Alta Badia Spa Via Col Alt, 40 I-39033 Corvara (BZ)

Bauvorhaben	Progetto
Errichtung des Speicherbeckens "CODES" Gemeinde Abtei	Costruzione del bacino di raccolta "CODES" Comune di Badia

Inhalt	Contenuto
Ausführungsprojekt	Progetto esecutivo
BEREICH PISTE PIZ SOREGA Längsprofil Piste	ZONA PISTA PIZ SOREGA Sezione longitudinale pista
1:500	1:500

Dr. Ing. Johann Röck
 Dr. Ing. Hansjörg Weger
 Dr. Arch. Raimund Hofer
 Dr. Ing. Ivan Stuflesser

plan team

Plan Team GmbH/S.r.l. - Giottostraße 19/Via Giotta 19 - I-39100 Bozen/Bolzano
 Tel. +39 0471 543 200 - Fax +39 0471 543 230 - info@ppt-group.it - www.planteam.it

Projekt Nr. Progetto n°	Projektleiter Incaricato di progetto	Sachbearbeiter Redattore	Prüfer Controllore	File Layout	Dokument Documento	Version Versione
17127PT	M. Berger	E. Tabloner	J. Röck	17127PT_AP_04_Schnitt_SOREGA.dwg 17127PT_AP_04-2-1_Laengs_SOREGA		
Version/e	Datum/Data	Beschreibung/Descrizione				
-	10/2018	elta	Erstversion/Prima versione			
a	-	-				
b	-	-				
c	-	-				

4.2.1 -