

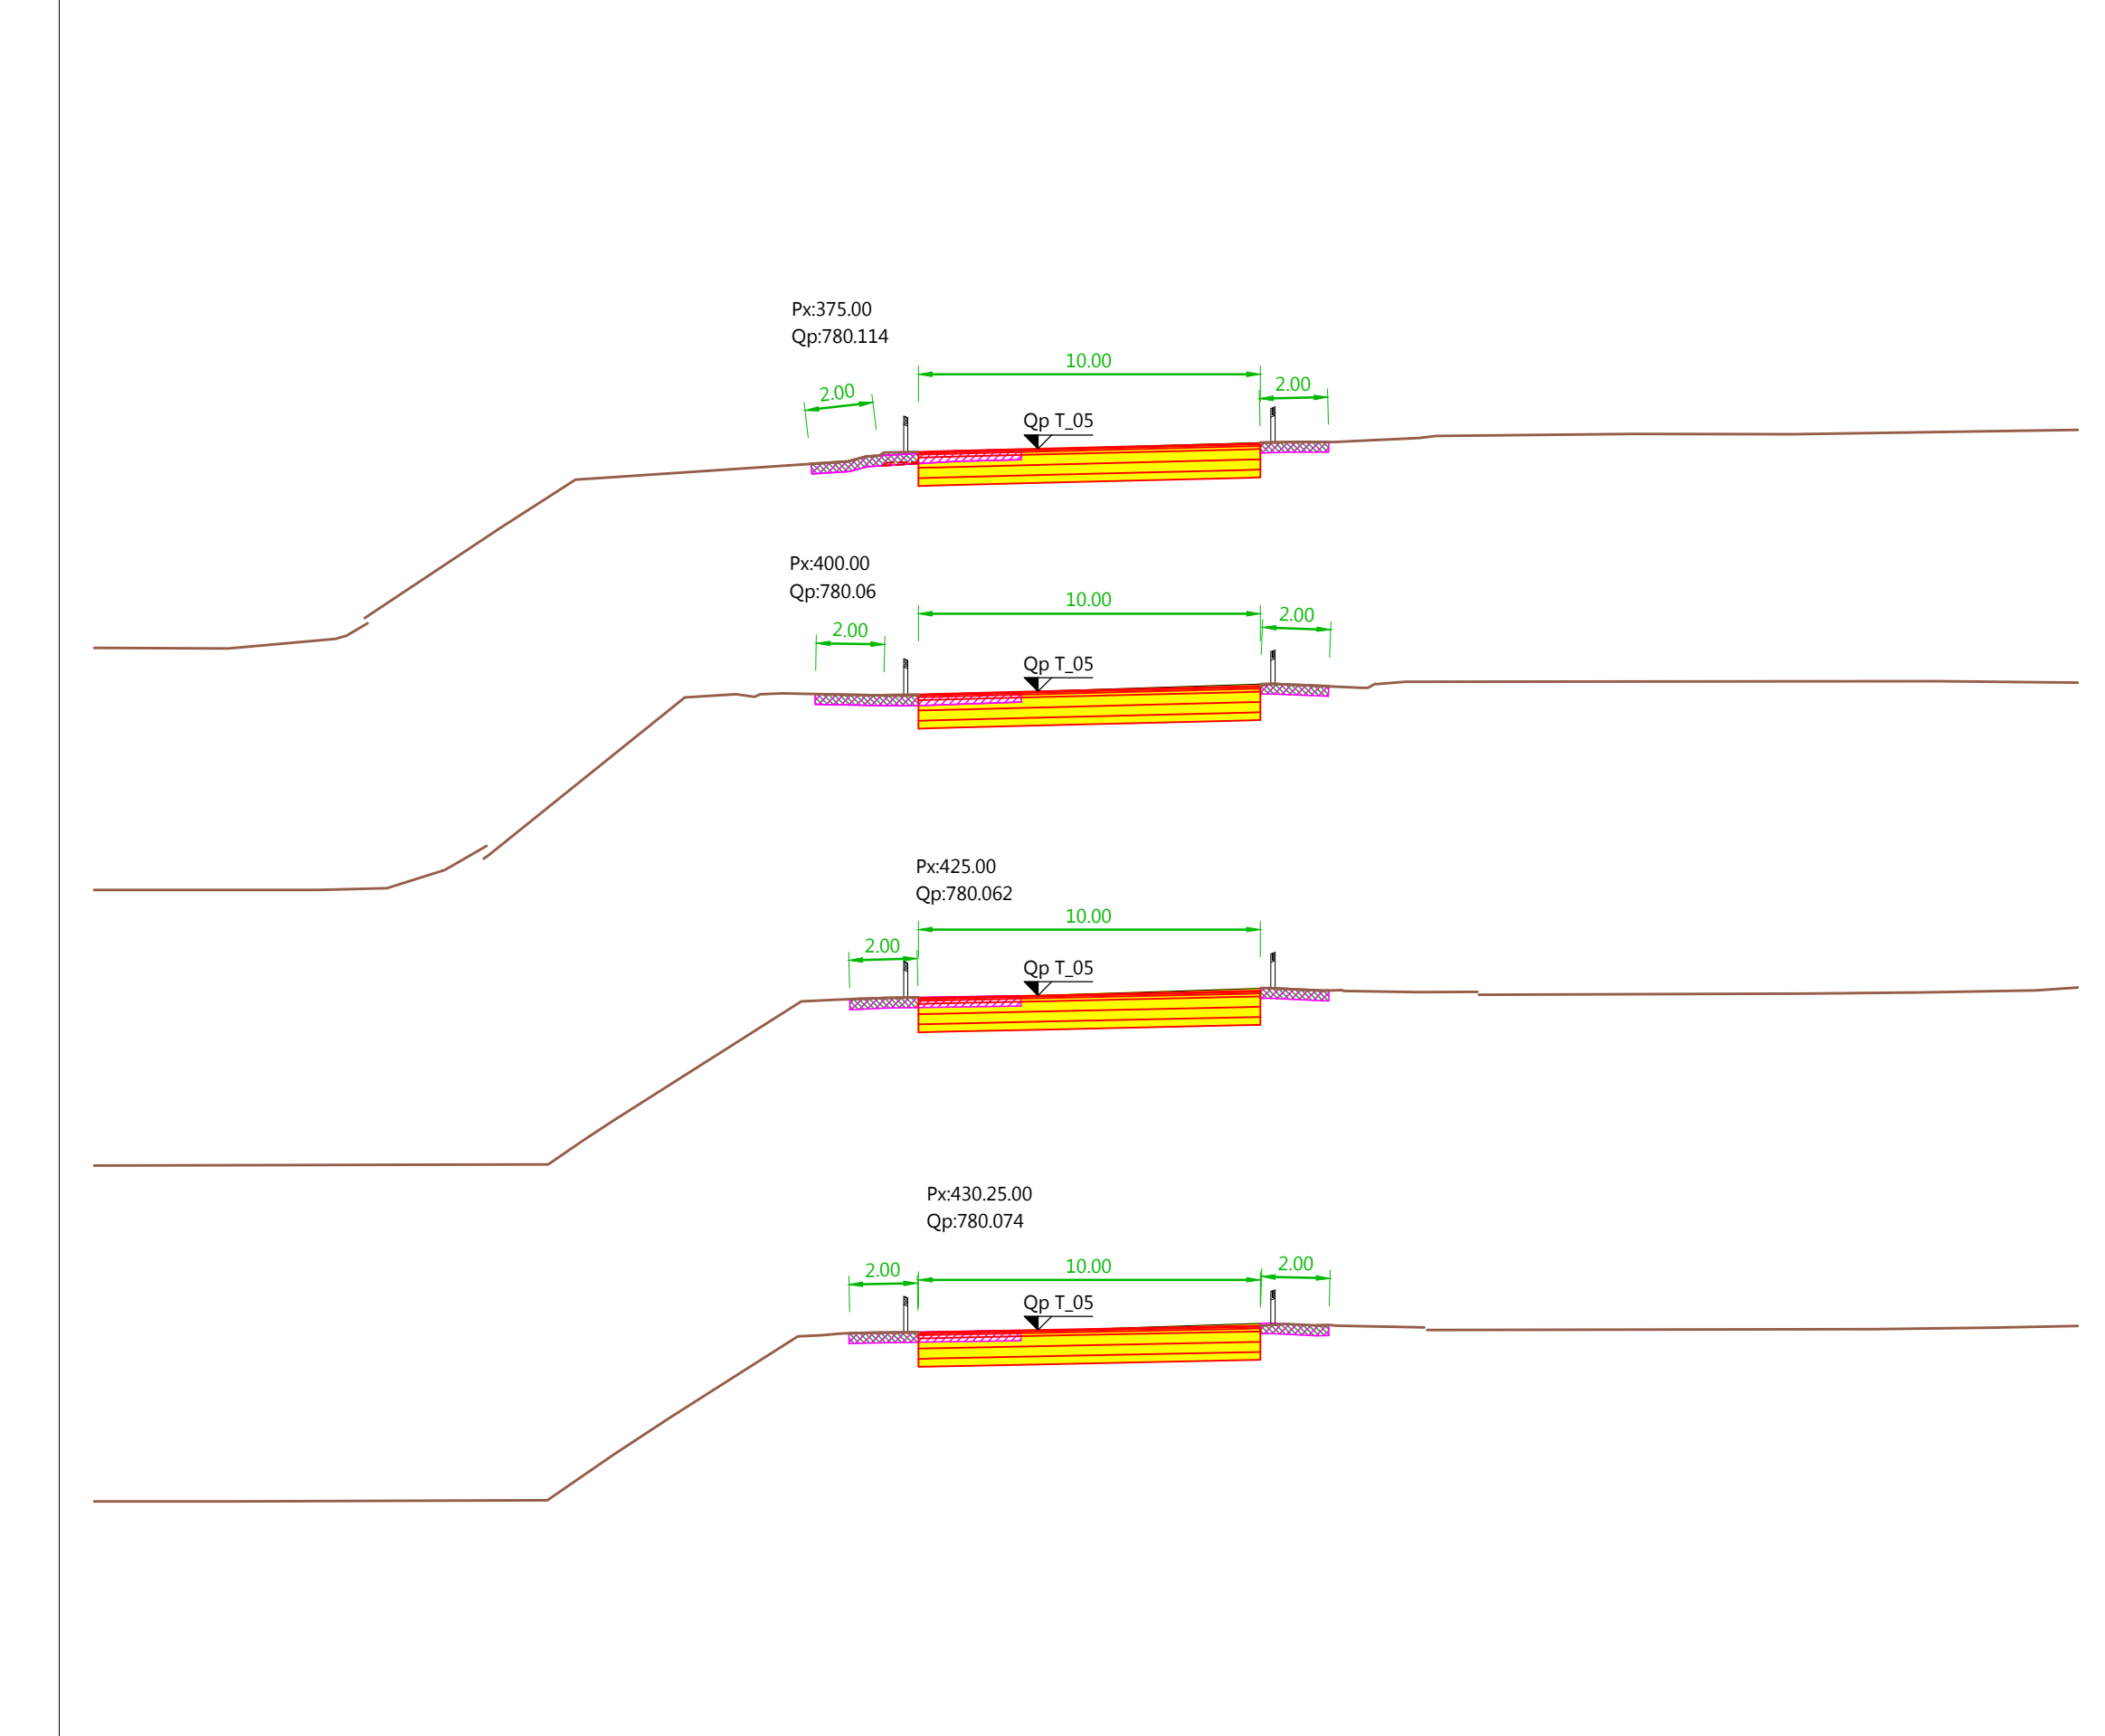
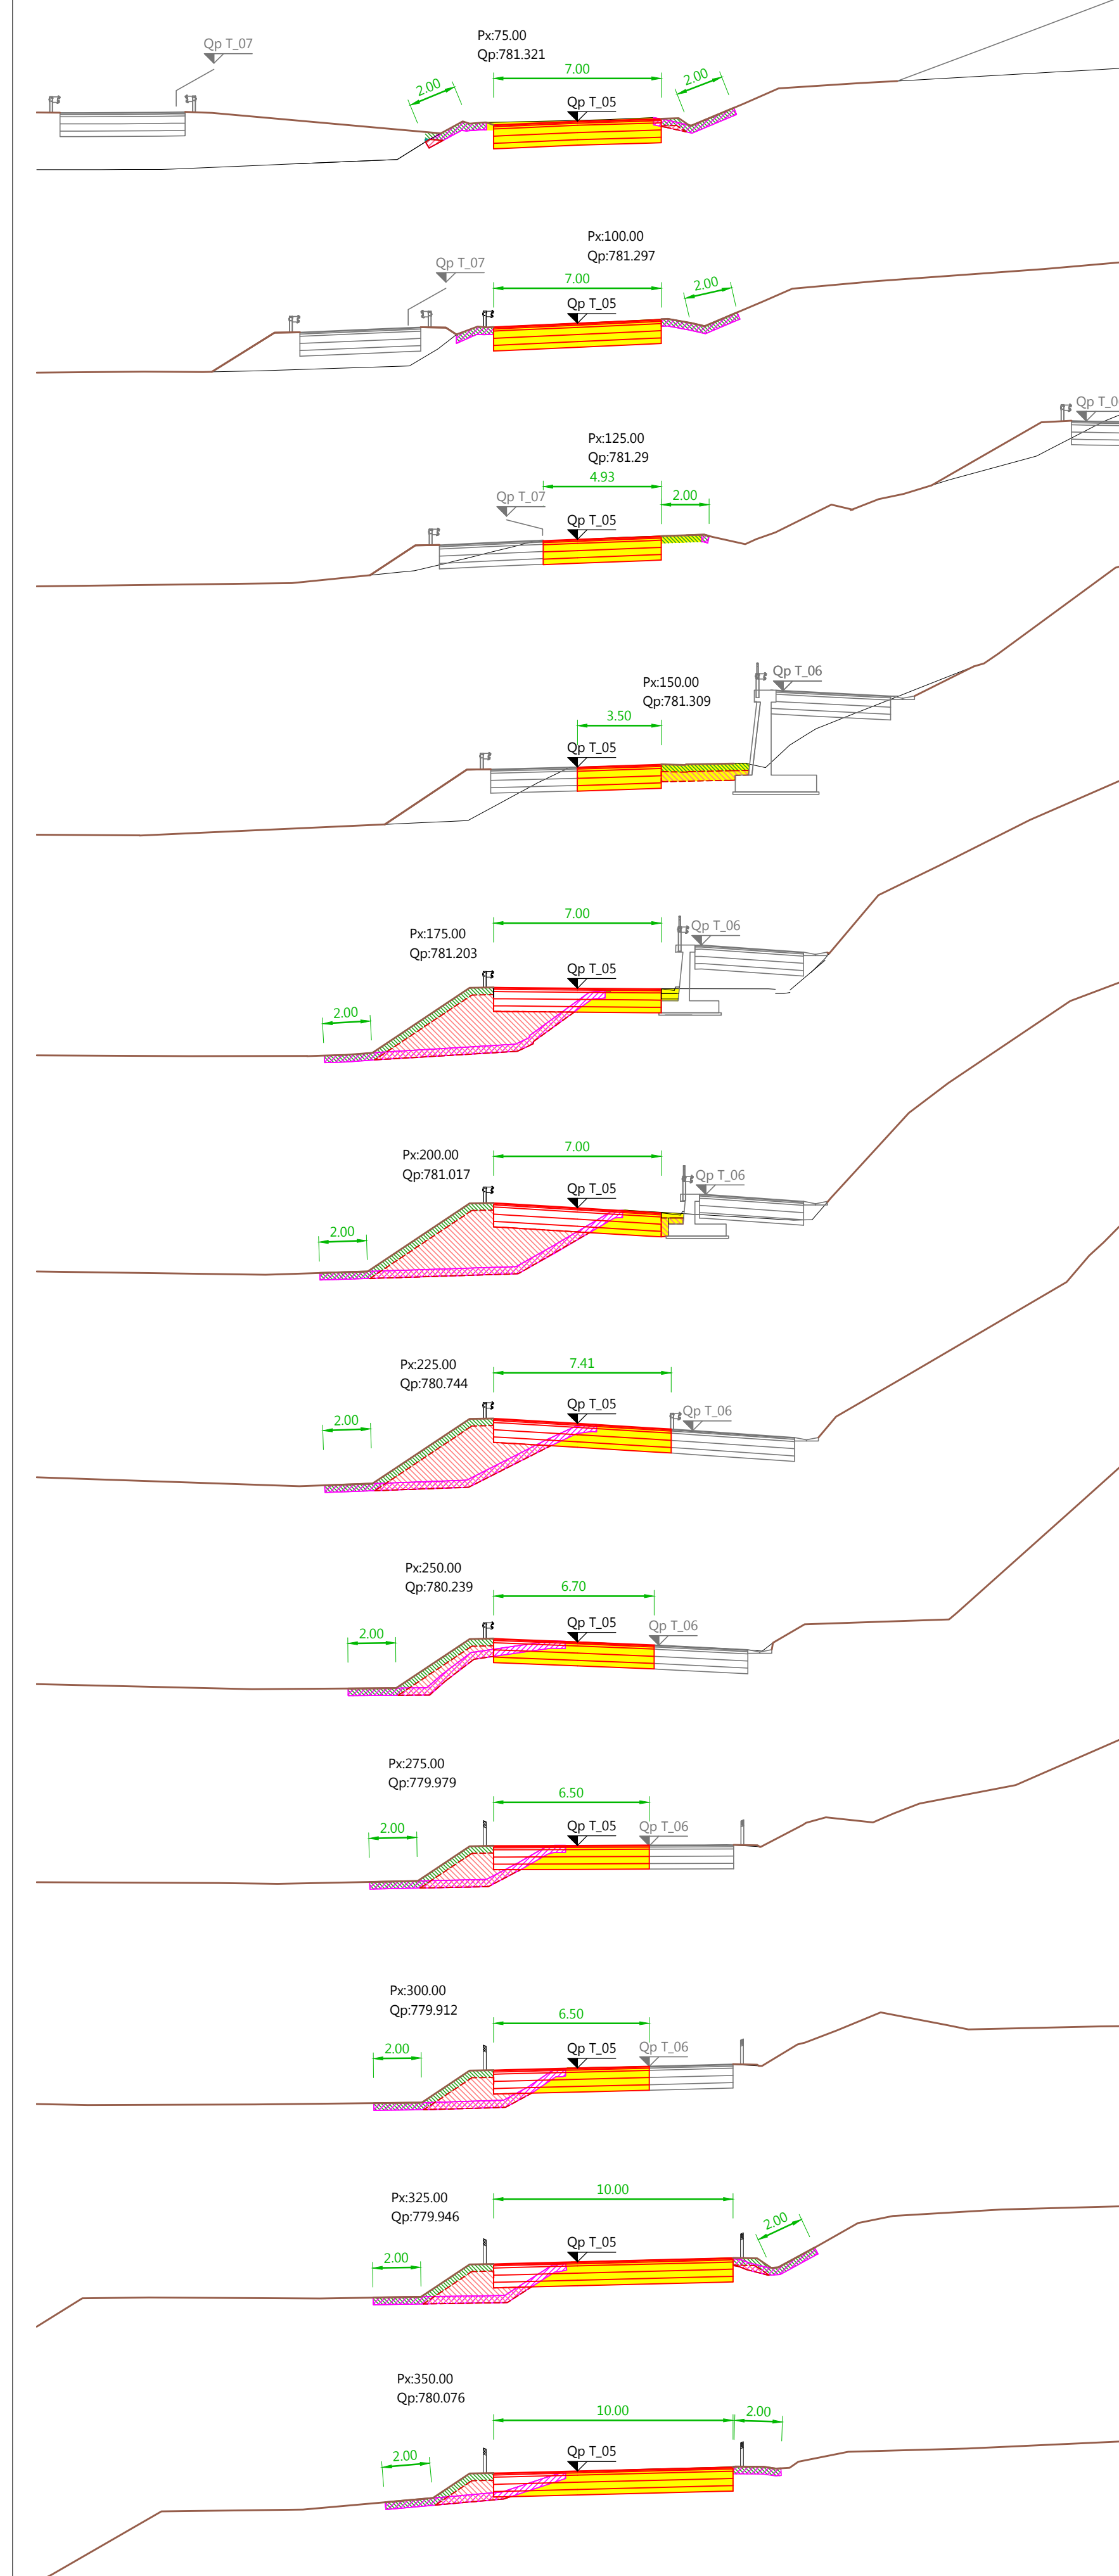
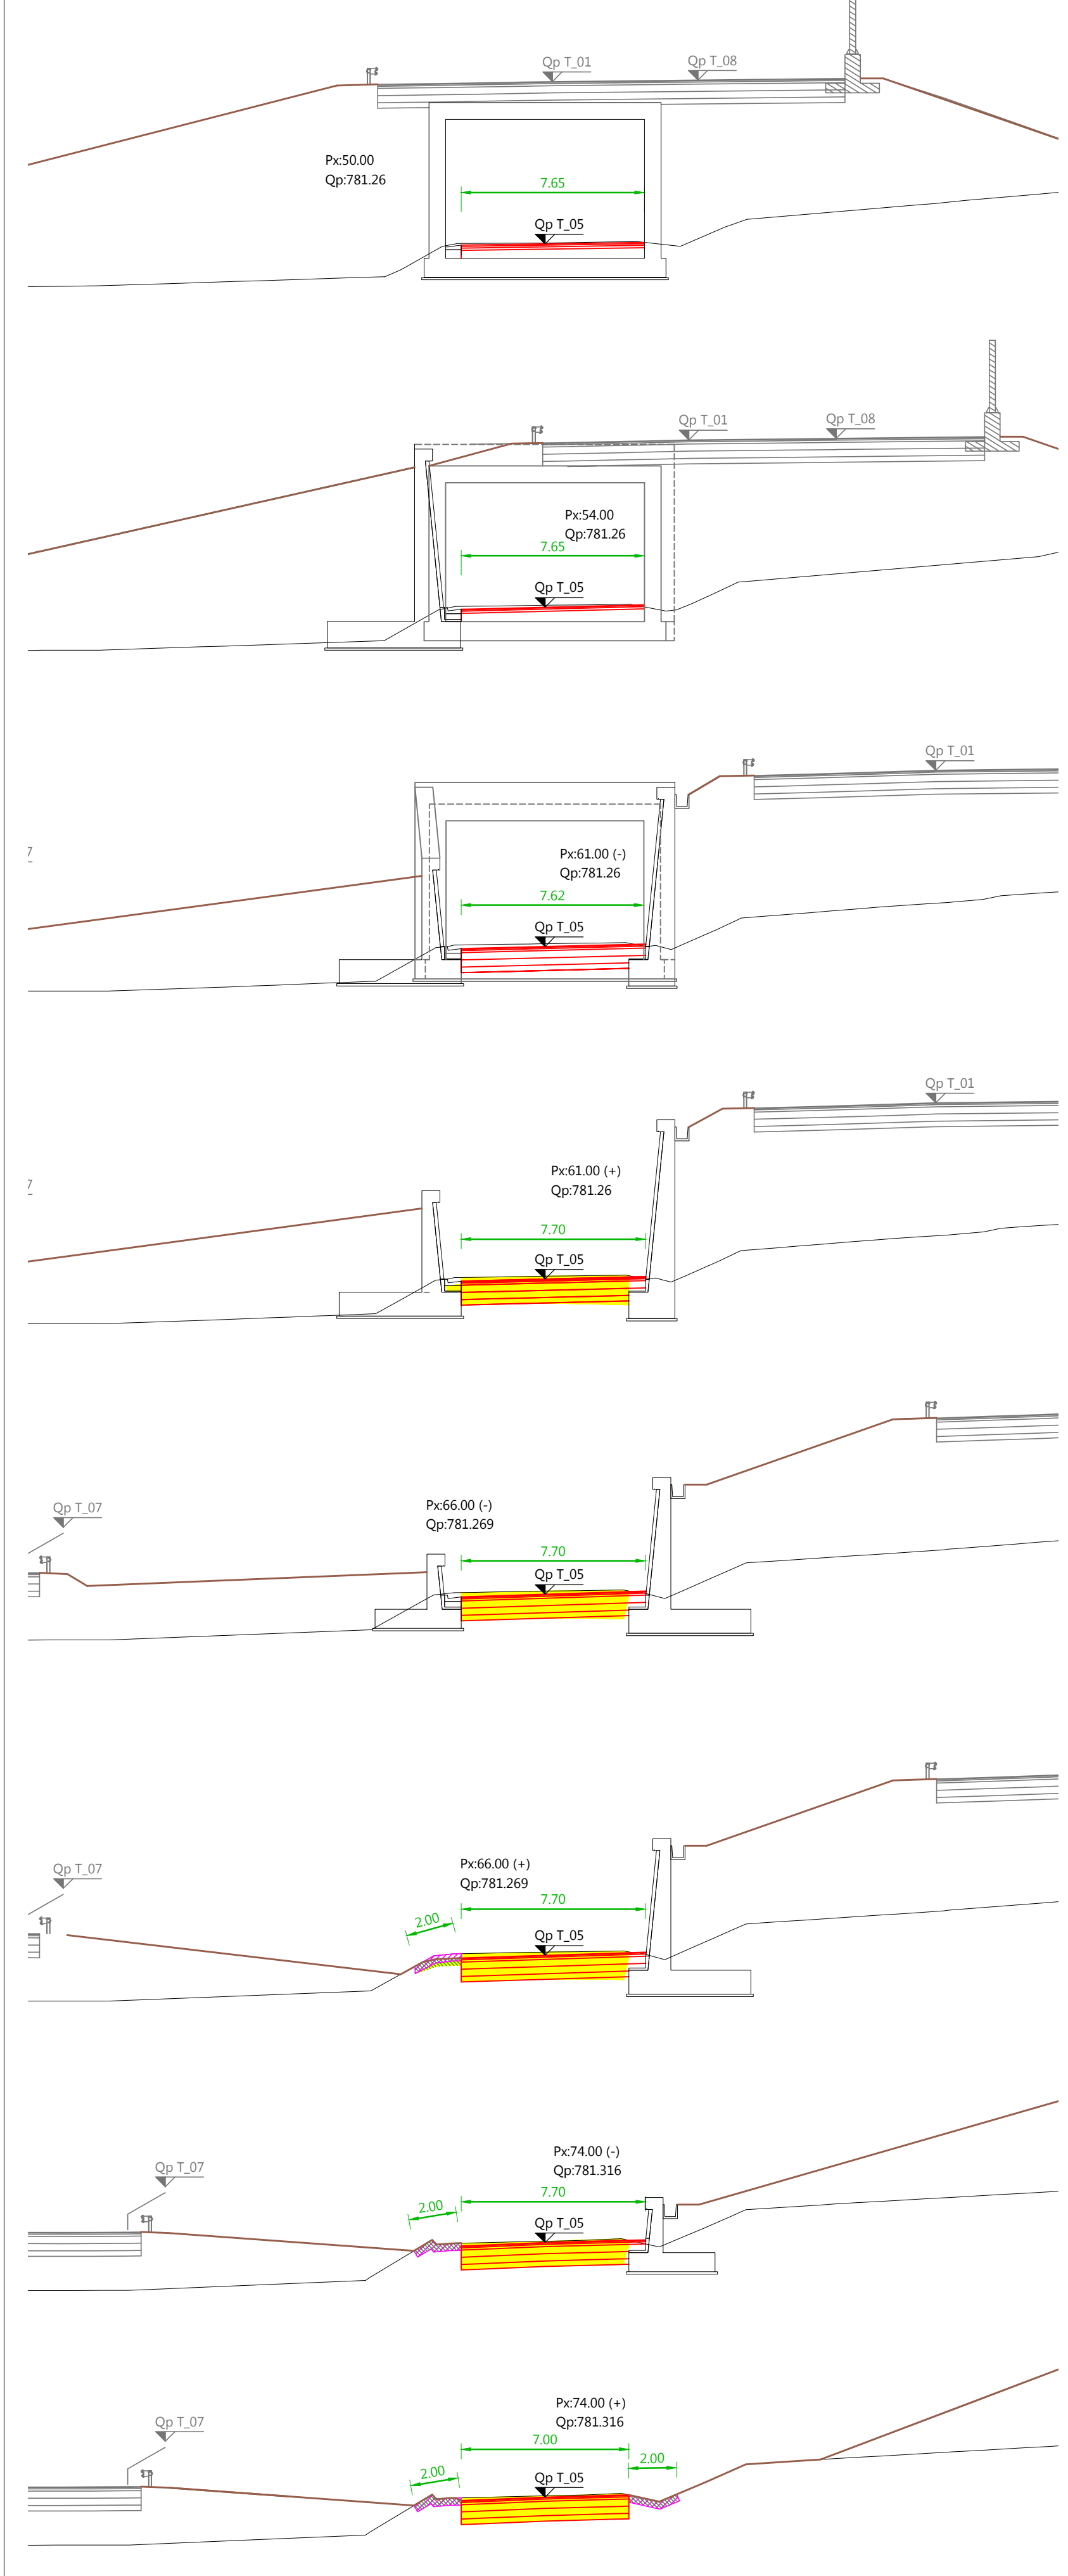
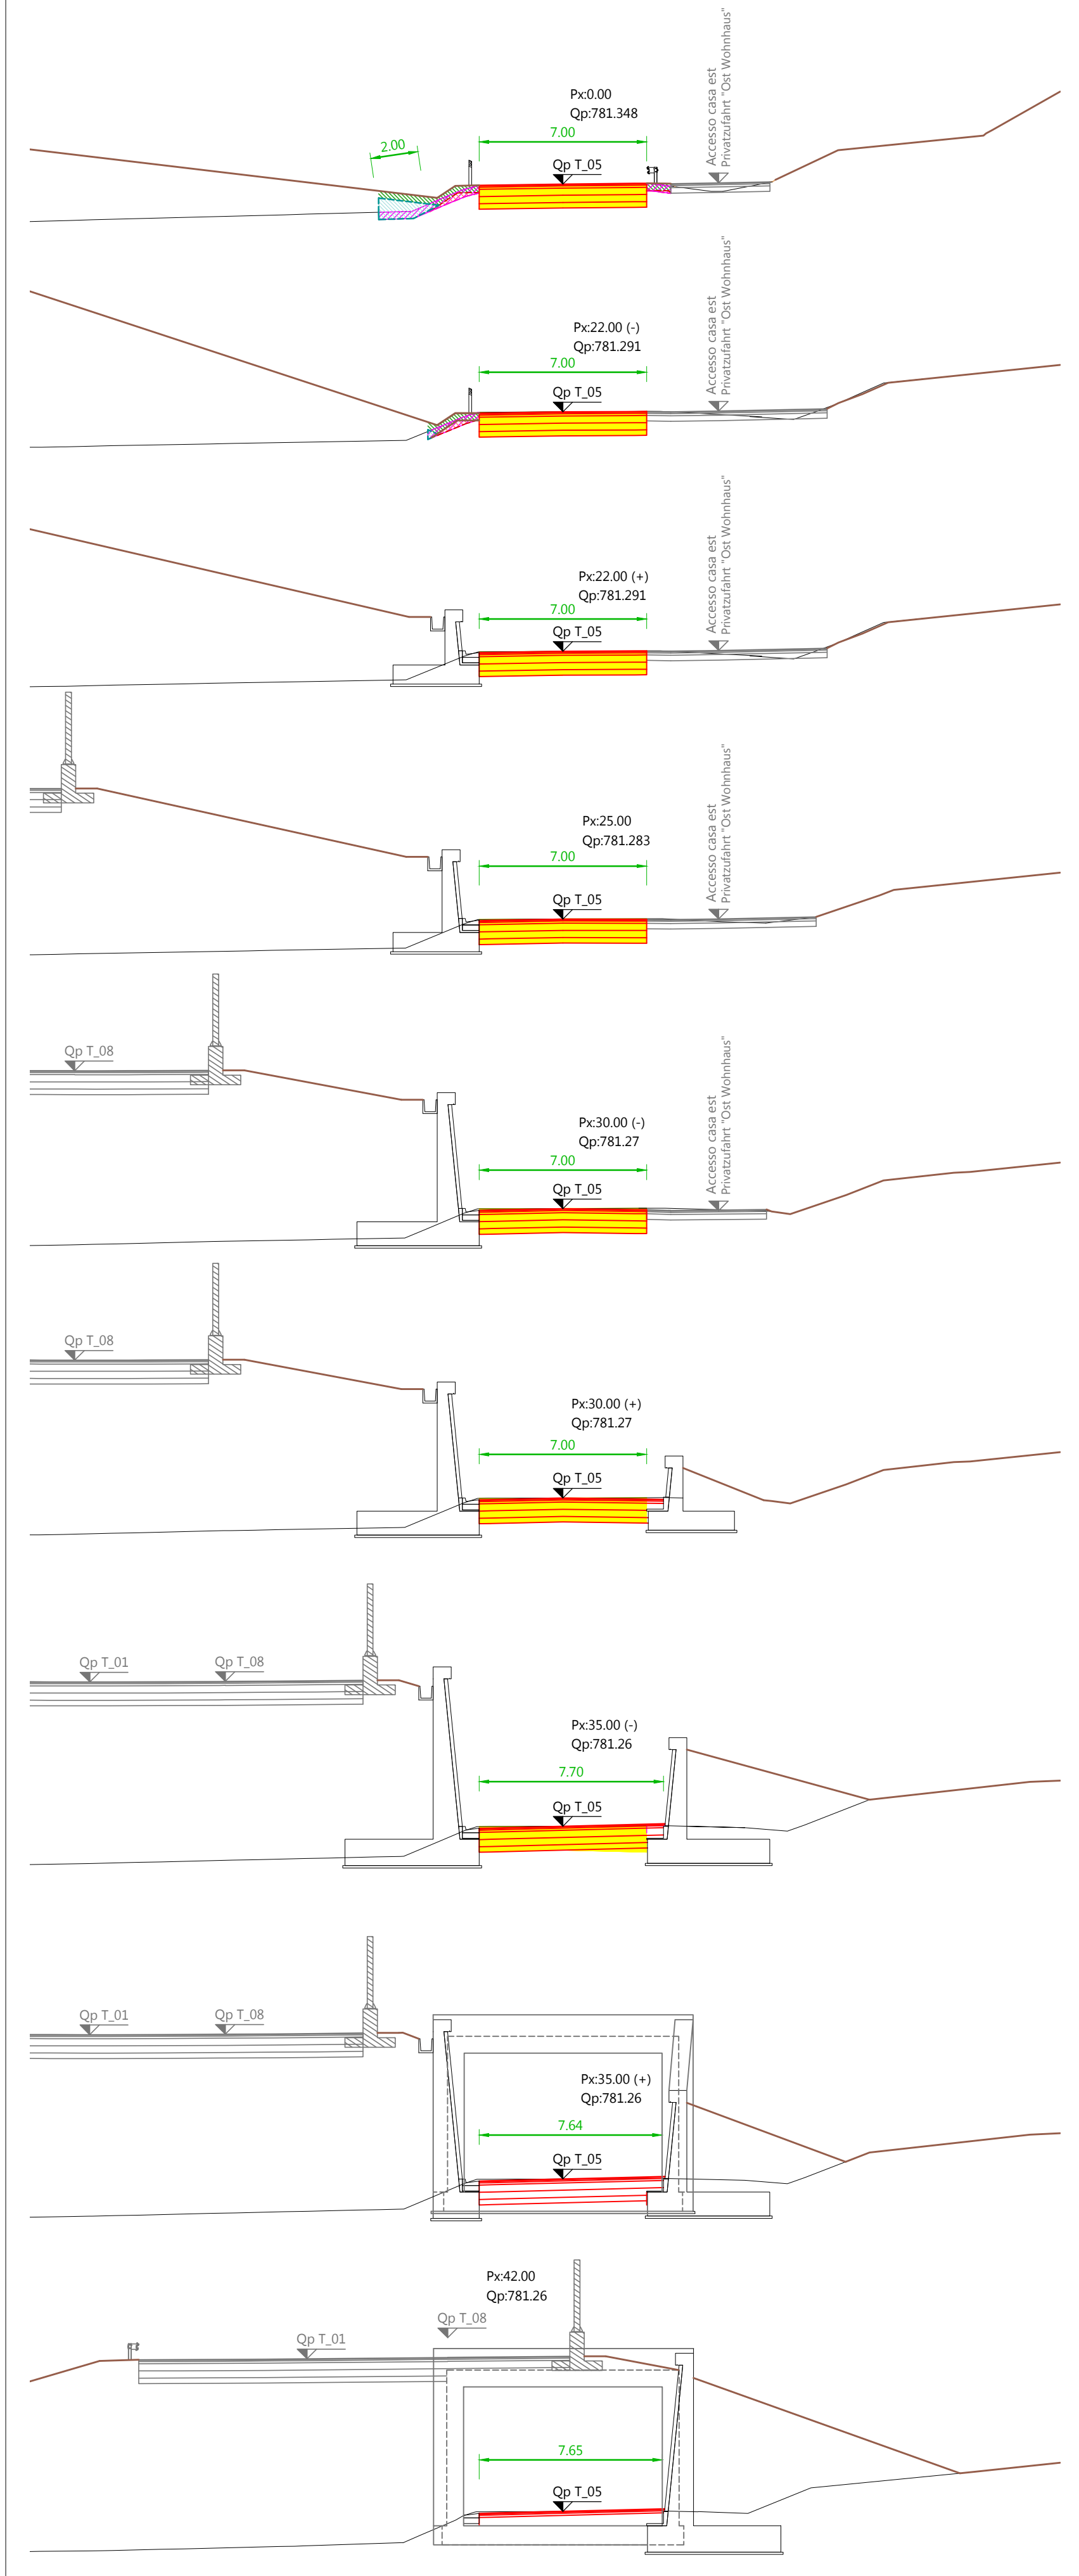


T_05 Schnitte - Sezioni

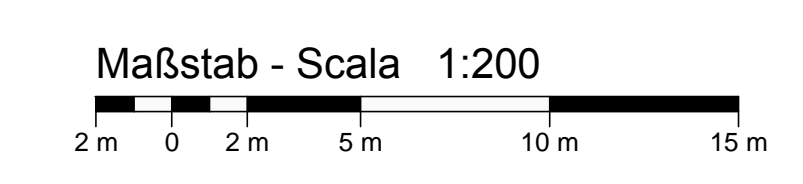

- LEGENDE - LEGENDA:**
- Abschälen Scotico
 - Aushub Scavo
 - Damm für setzungsgefährdete Bauwerke Rilevato per opere sensibili ai cedimenti
 - Ausbreiten und Verteilen von Muttererde Spandimento e spianamento di terra vegetale
 - Damm für nicht setzungsgefährdete Bauwerke Rilevato per opere non sensibili ai cedimenti

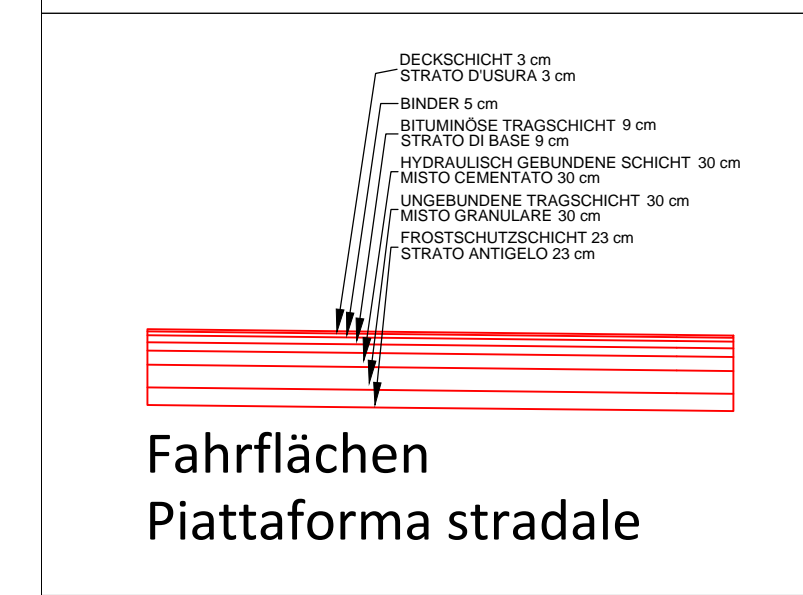

AUTONOME PROVINZ BOZEN SÜDTIROL
ABTEILUNG 10
AMT FÜR STRASSENBAU NORD-OST 10.3

PROVINCIA AUTONOMA DI BOLZANO ALTO ADIGE
RIPARTIZIONE 10
UFFICIO TECNICO STRADE NORD-EST 10.3

23.02.S.49.3
SS 49 PUSTERTAL
SS 49 VAL PUSTERIA
**UMFAHRUNG KIENS
CIRCONVALLAZIONE CHIENES**
Ausführungsprojekt - Progetto Esecutivo
Fachbereich - Settore: STRASSEN - STRADE
Gegenstand - Oggetto: WEST T_05 - OVEST T_05

Titel - Titolo: ST 06 01 b D

Kodex
Codice

Schnitte T_05
Sezioni T_05

REV.	DATUM	BESCHREIBUNG	AUSGEFÜHRT	BEARBEITET	GEPRÜFT
REV.	DATA	DESCRIZIONE	REDATTO	ELABORATO	ESAMINATO
00	30.09.2018		Ing. M. Bertone	Ing. A. Fragiaccino	Ing. A. Fragiaccino
01					
02					
03					
04					
05					

COORDINATORE - COORDINATORE
KE Kiens Engineering: Via Sernesi Str.34 - 39100 Bozen Bolzano - Tel: 0471 301 006 - Fax: 0471 326 658 - E-Mail: gwhoons@ki.it