



# T\_07 Schnitte - Sezioni

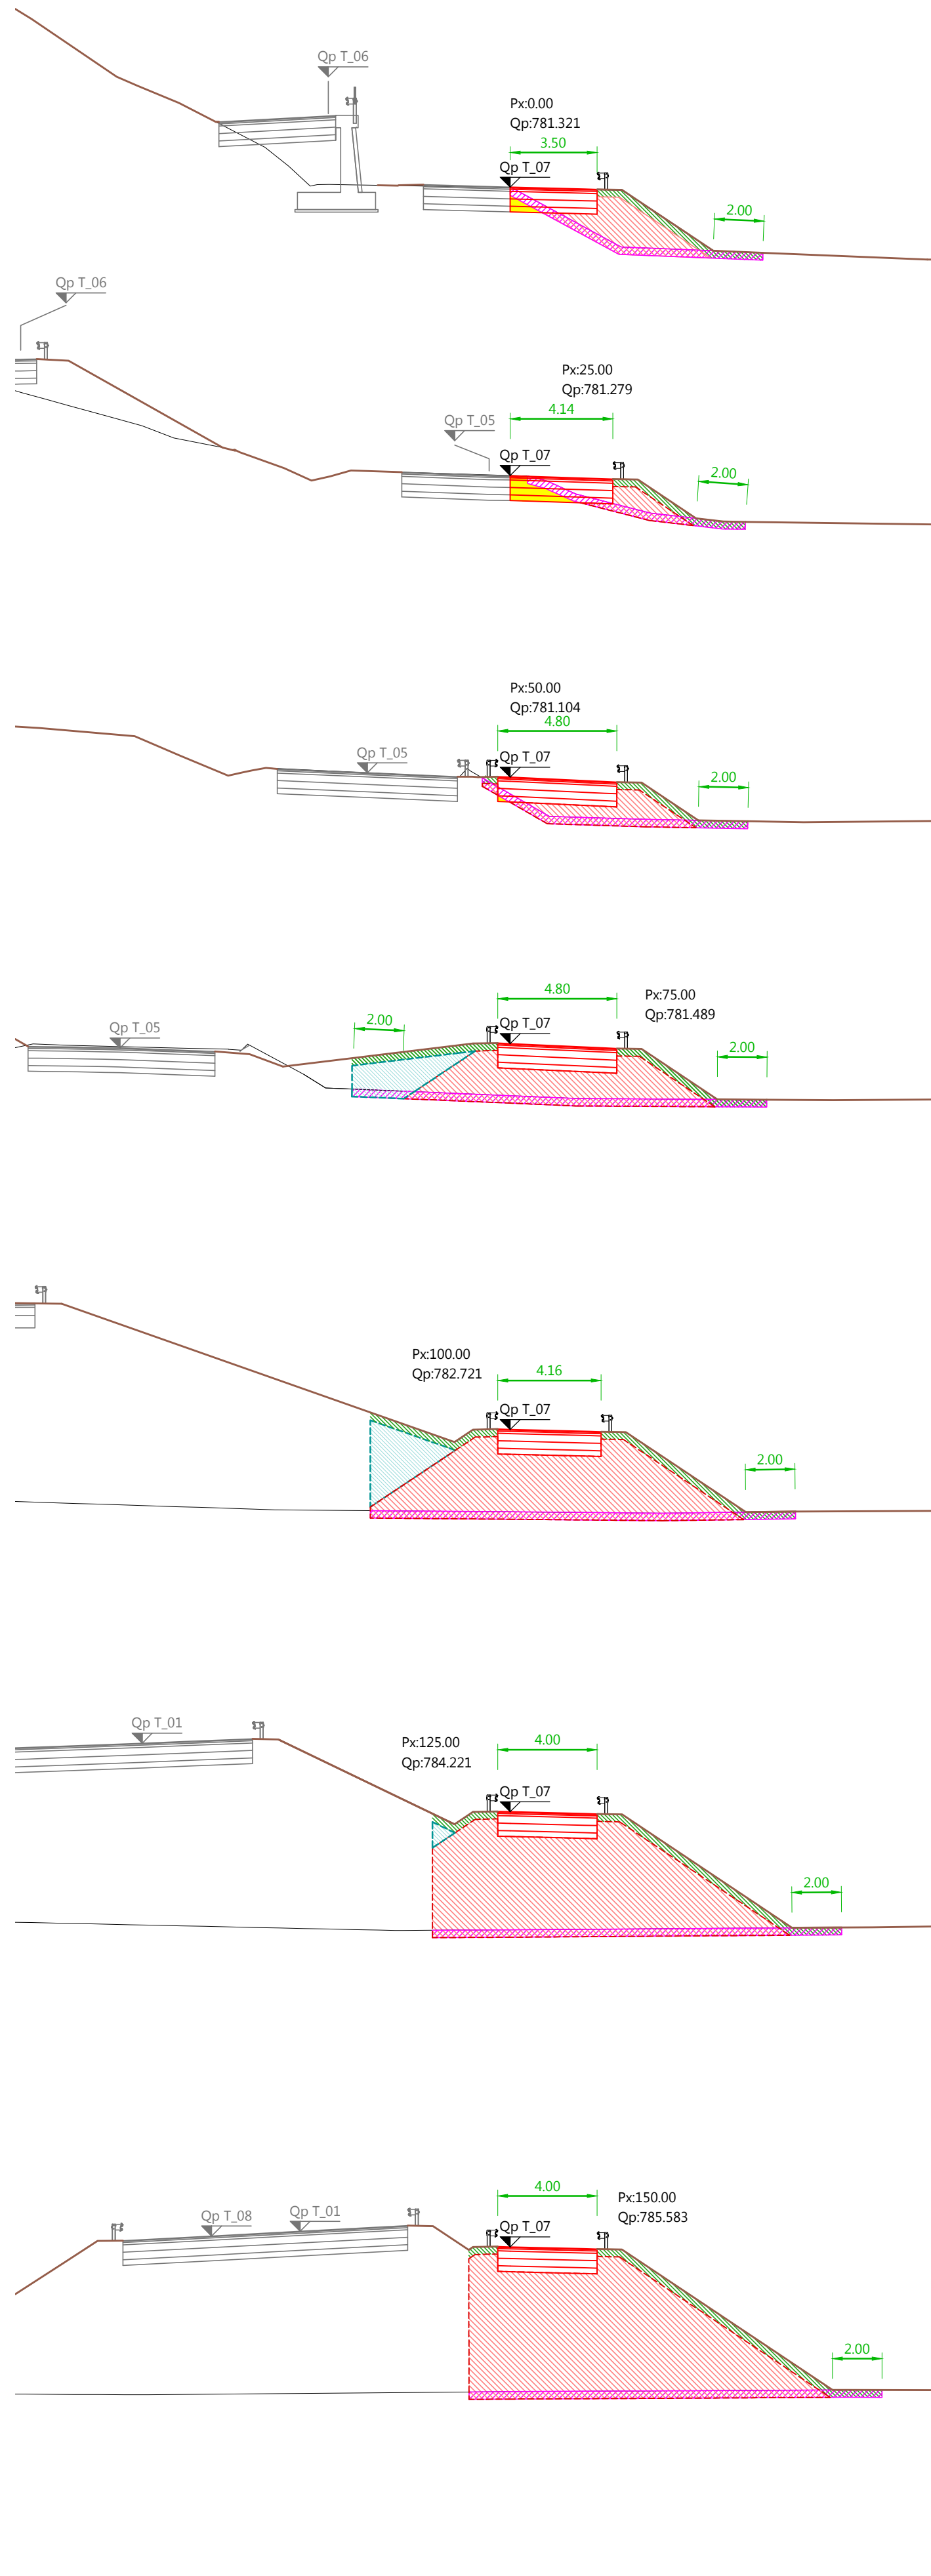


## LEGENDE - LEGENDA:

- Abschälen Scotico
- Aushub Scavo
- Damm für setzungsgefährdete Bauwerke Rilevato per opere sensibili ai cedimenti
- Ausbreiten und Verteilen von Muttererde Spandimento e spianamento di terra vegetale
- Damm für nicht setzungsgefährdete Bauwerke Rilevato per opere non sensibili ai cedimenti

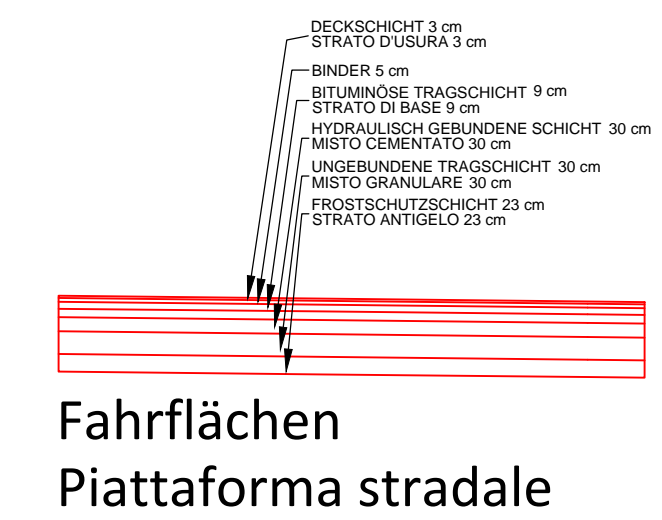

Maßstab - Scala 1:200

AUTONOME PROVINZ  
BOZEN  
SÜDTIROL  
ABTEILUNG 10  
AMT FÜR STRASSENBAU NORD-OST 10.3

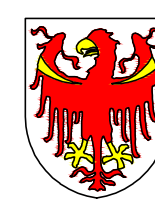

PROVINCIA AUTONOMA  
DI BOLZANO  
ALTO ADIGE  
RIPARTIZIONE 10  
UFFICIO TECNICO STRADE NORD-EST 10.3

23.02.S.49.3

SS 49 PUSTERTAL  
SS 49 VAL PUSTERIA

**UMFAHRUNG KIENS  
CIRCONVALLAZIONE CHIENES**

**Ausführungsprojekt - Progetto Esecutivo**

Fachbereich - Settore: STRASSEN - STRADE

Gegenstand - Oggetto: WEST T\_07 - OVEST T\_07


Titel - Titolo:

Kodex  
Codice **ST 08 01 b D**

Schnitte T\_07

Sezioni T\_07

REV.	DATUM	BESCHREIBUNG	AUSGEFÜHRT	BEARBEITET	GEPRÜFT
REV.	DATA	DESCRIZIONE	REDATTO	ELABORATO	ESAMINATO
00	30.09.2018		Ing. M. Bertone	Ing. A. Fragiaco	Ing. A. Fragiaco
01					
02					
03					
04					
05					

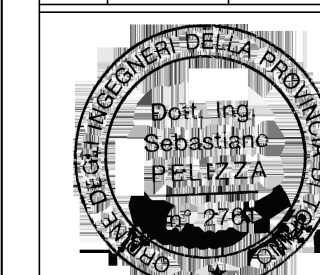

ORDINE DEGLI INGEGNERI  
DELLA PROV. DI BOLZANO  
Dott. Ing. **Sebastian PERLIZZA**  
INGEGNERE RESPONSABILE  
DER PROVINZ TIROL