

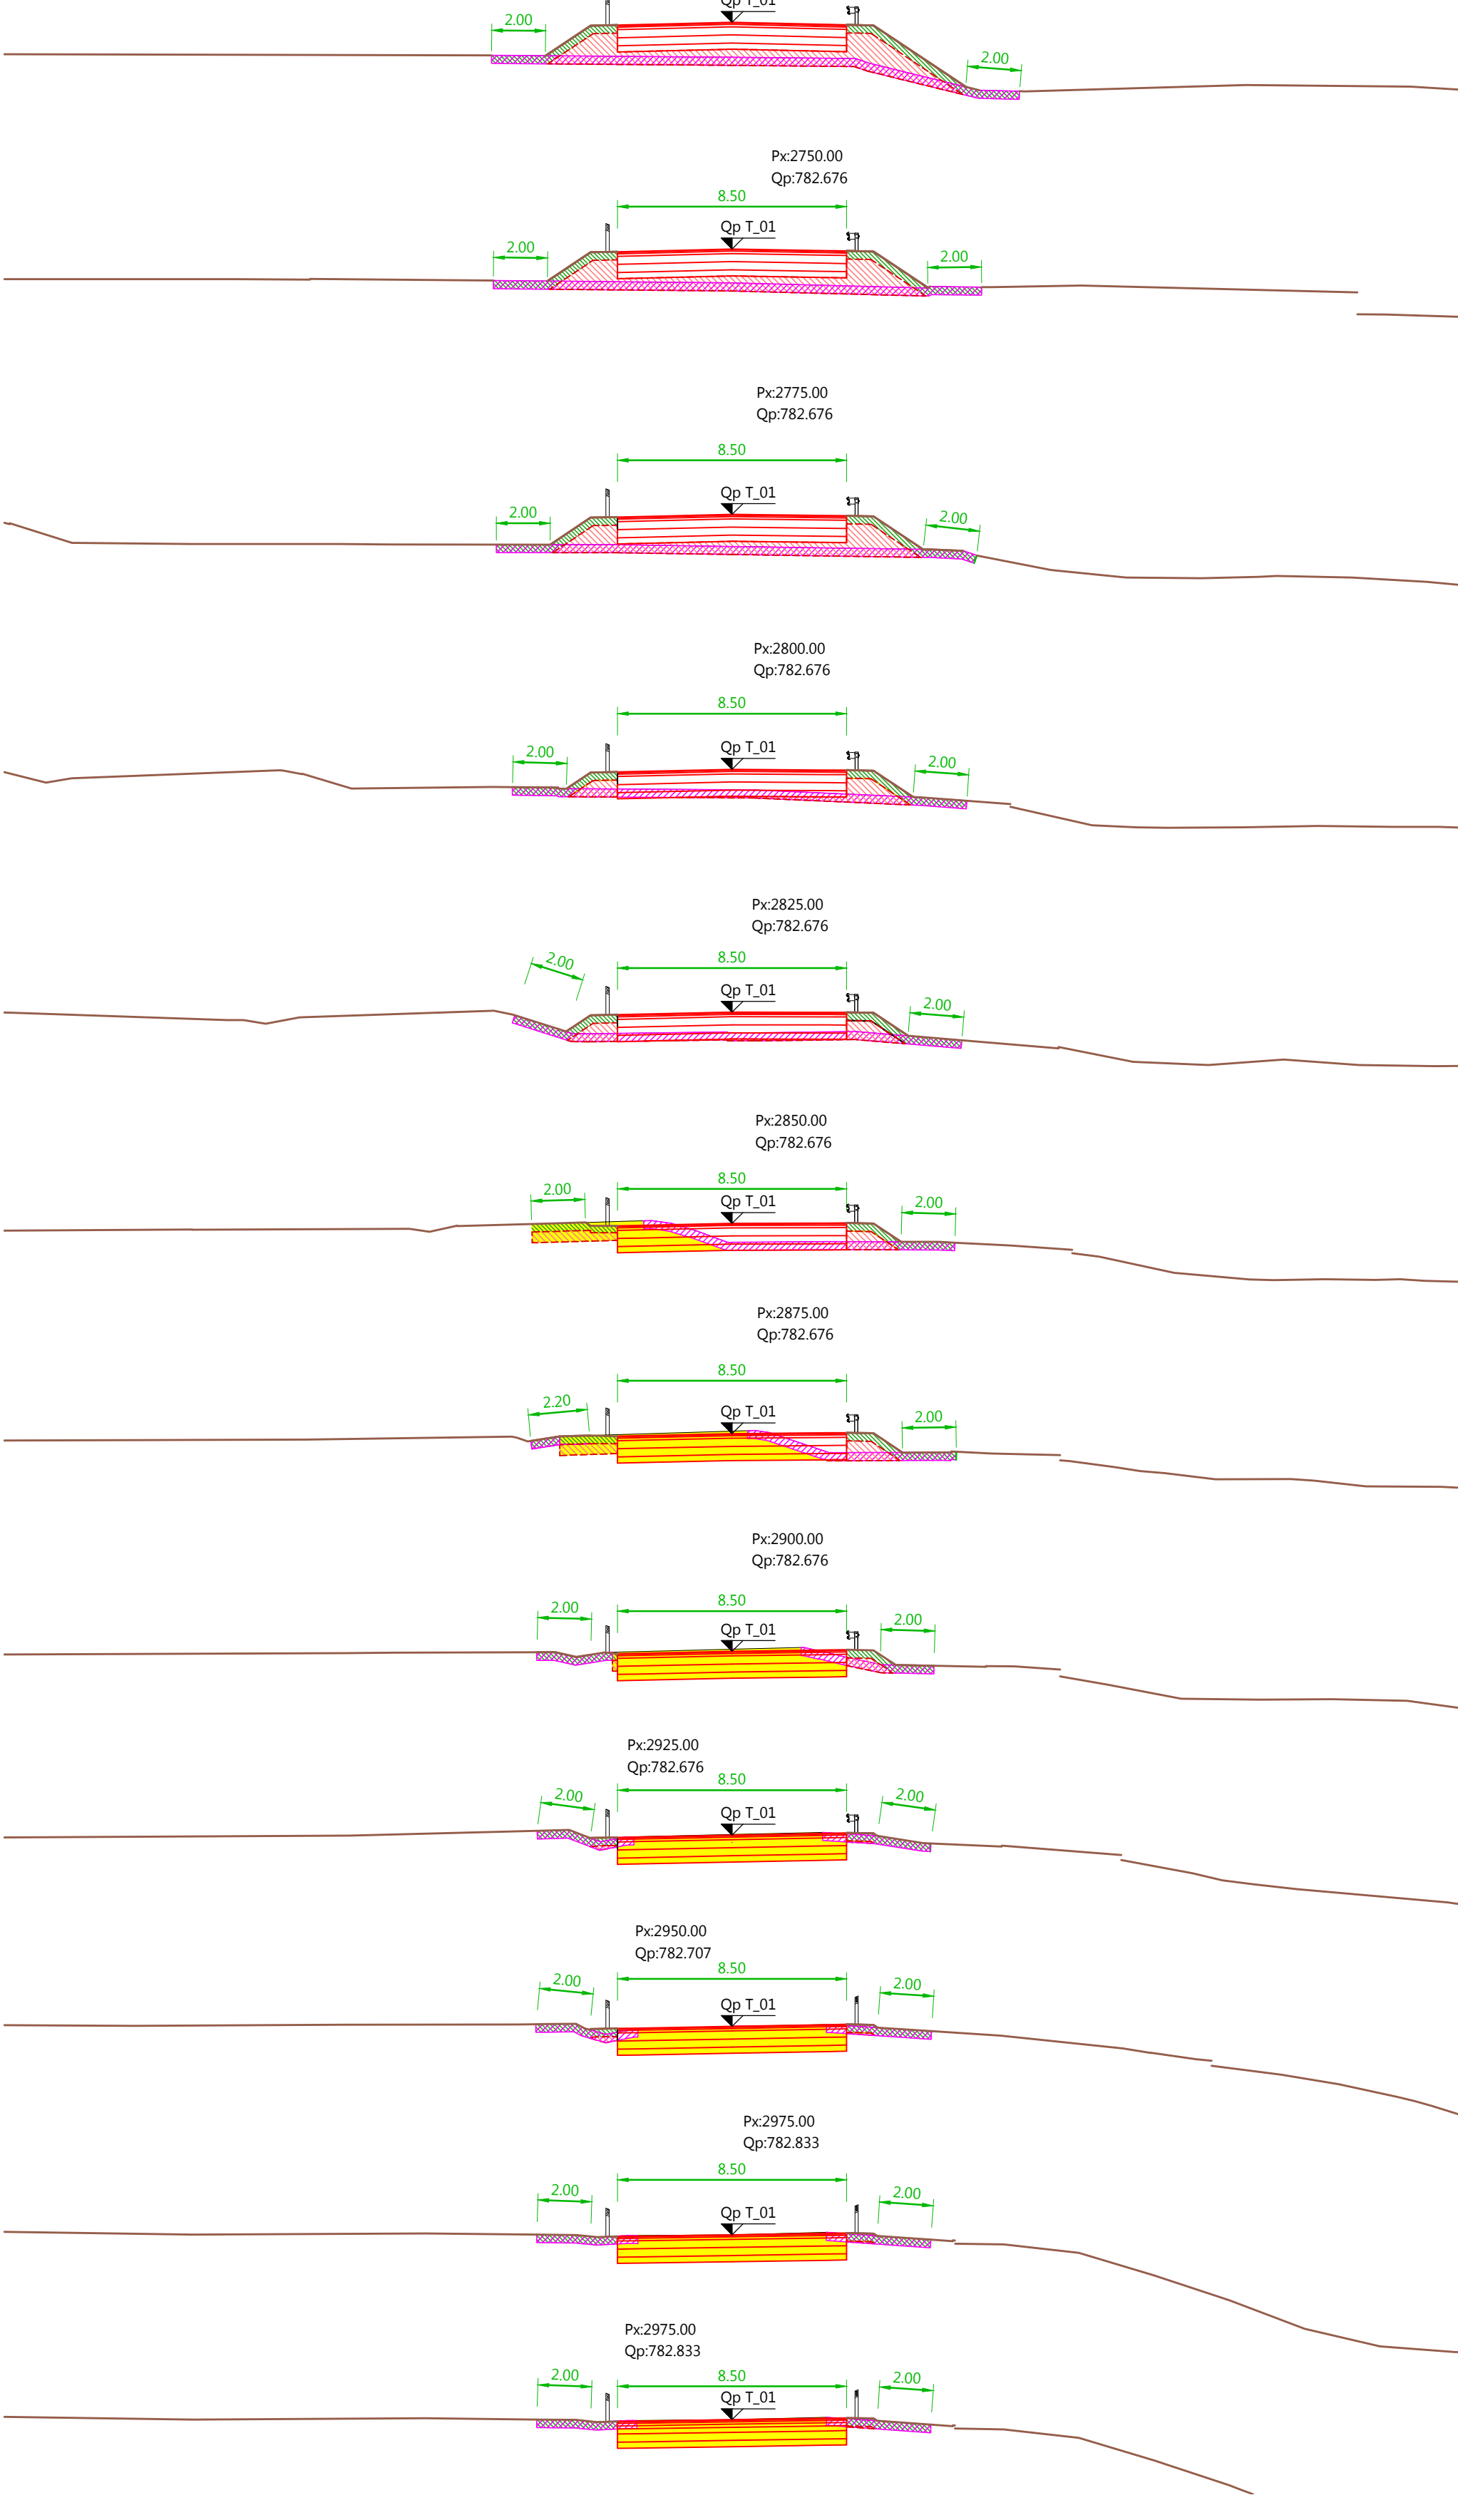
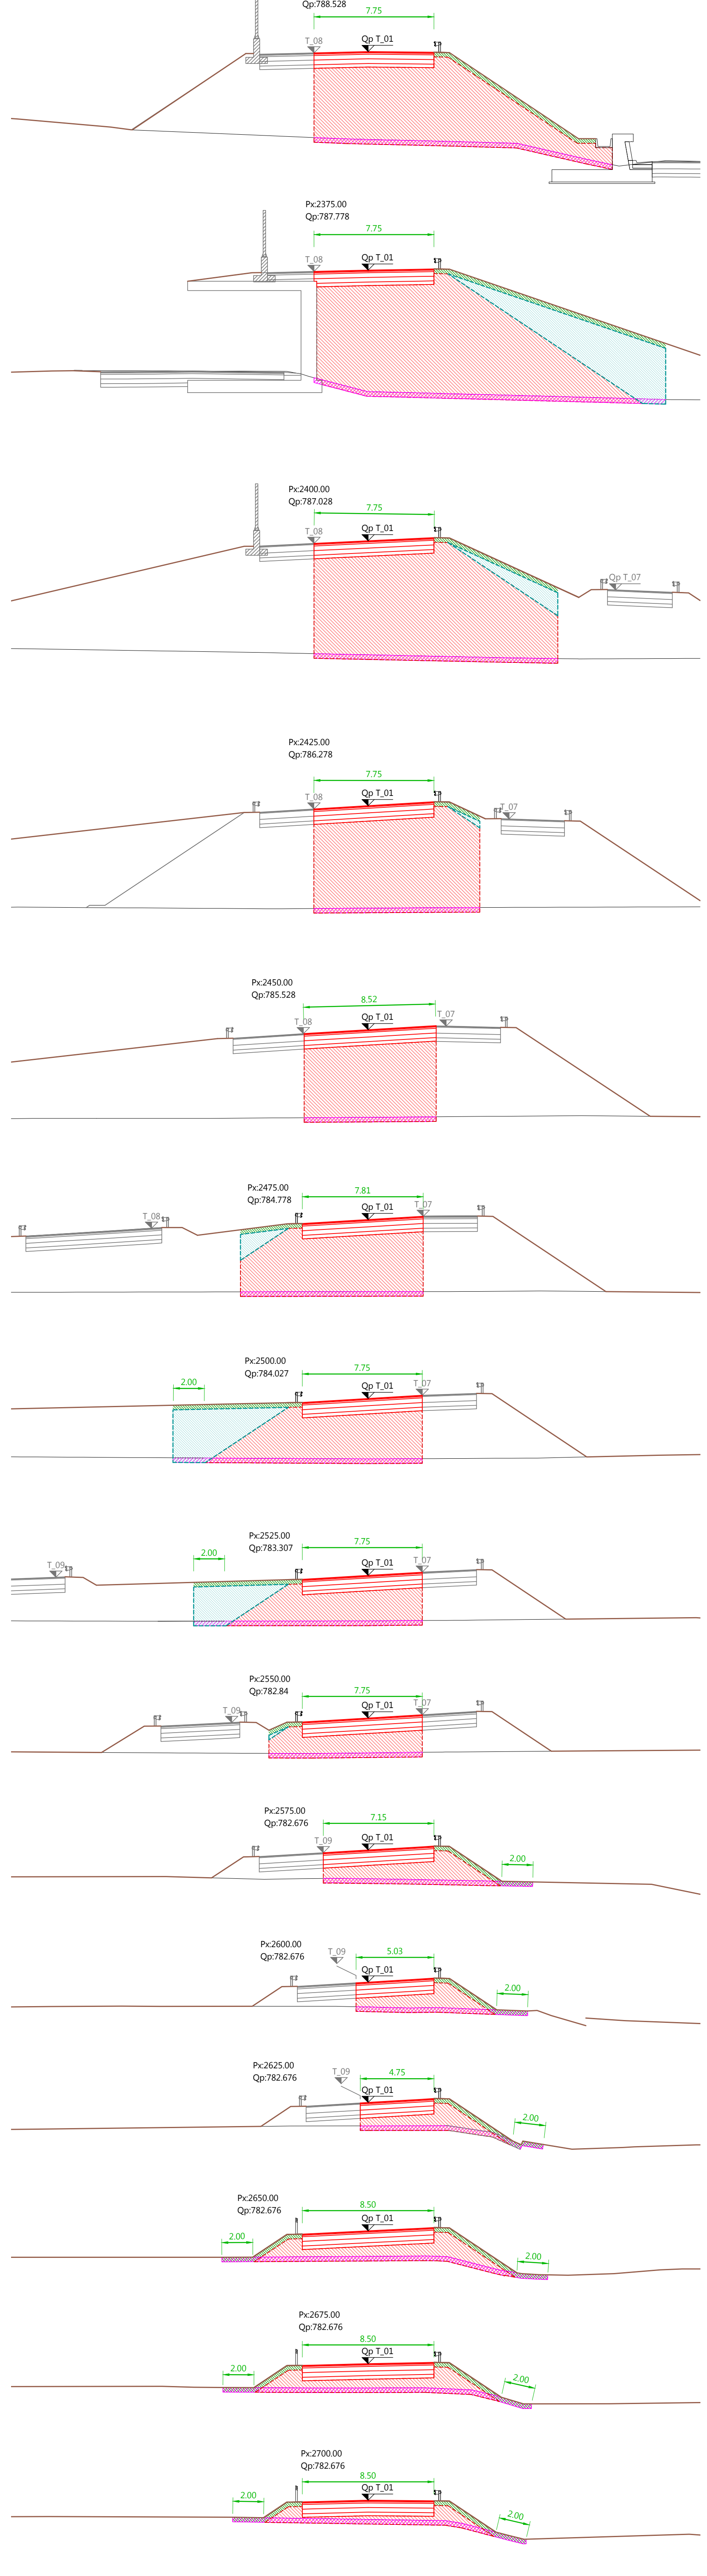
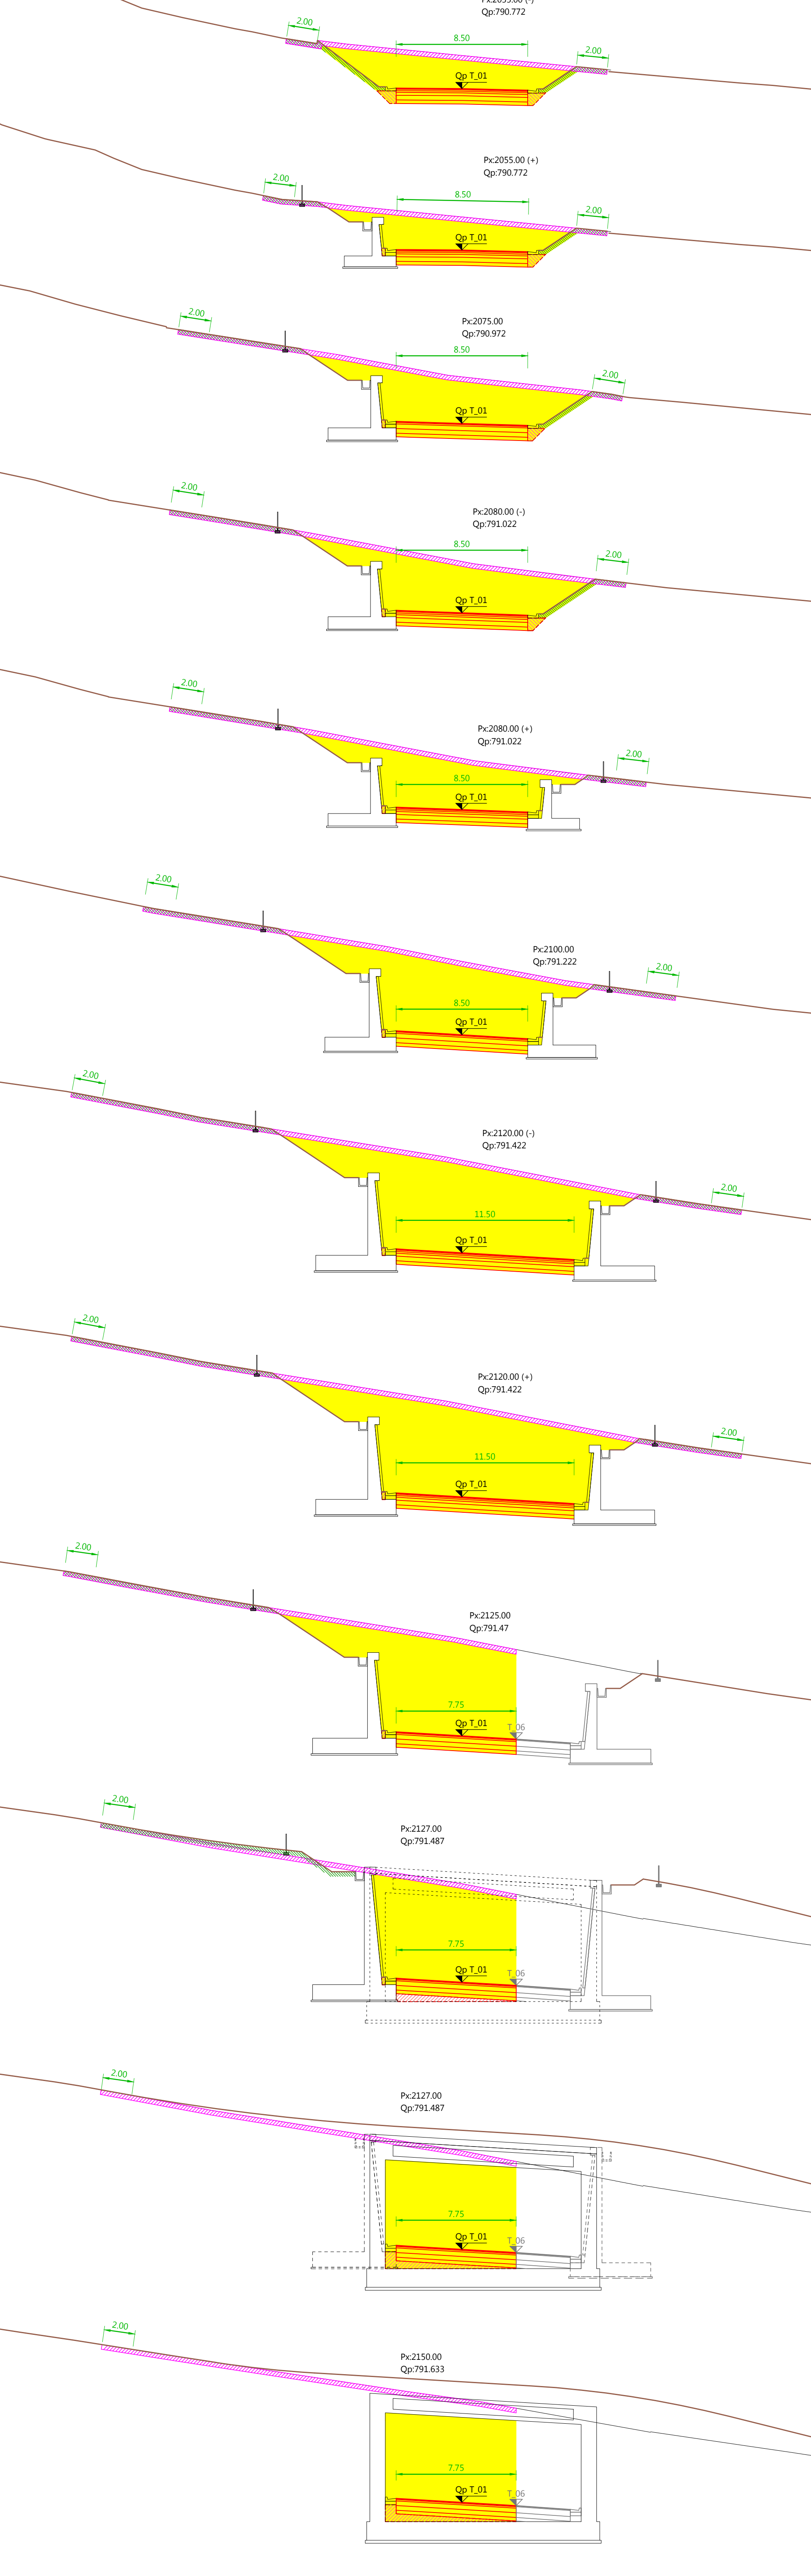
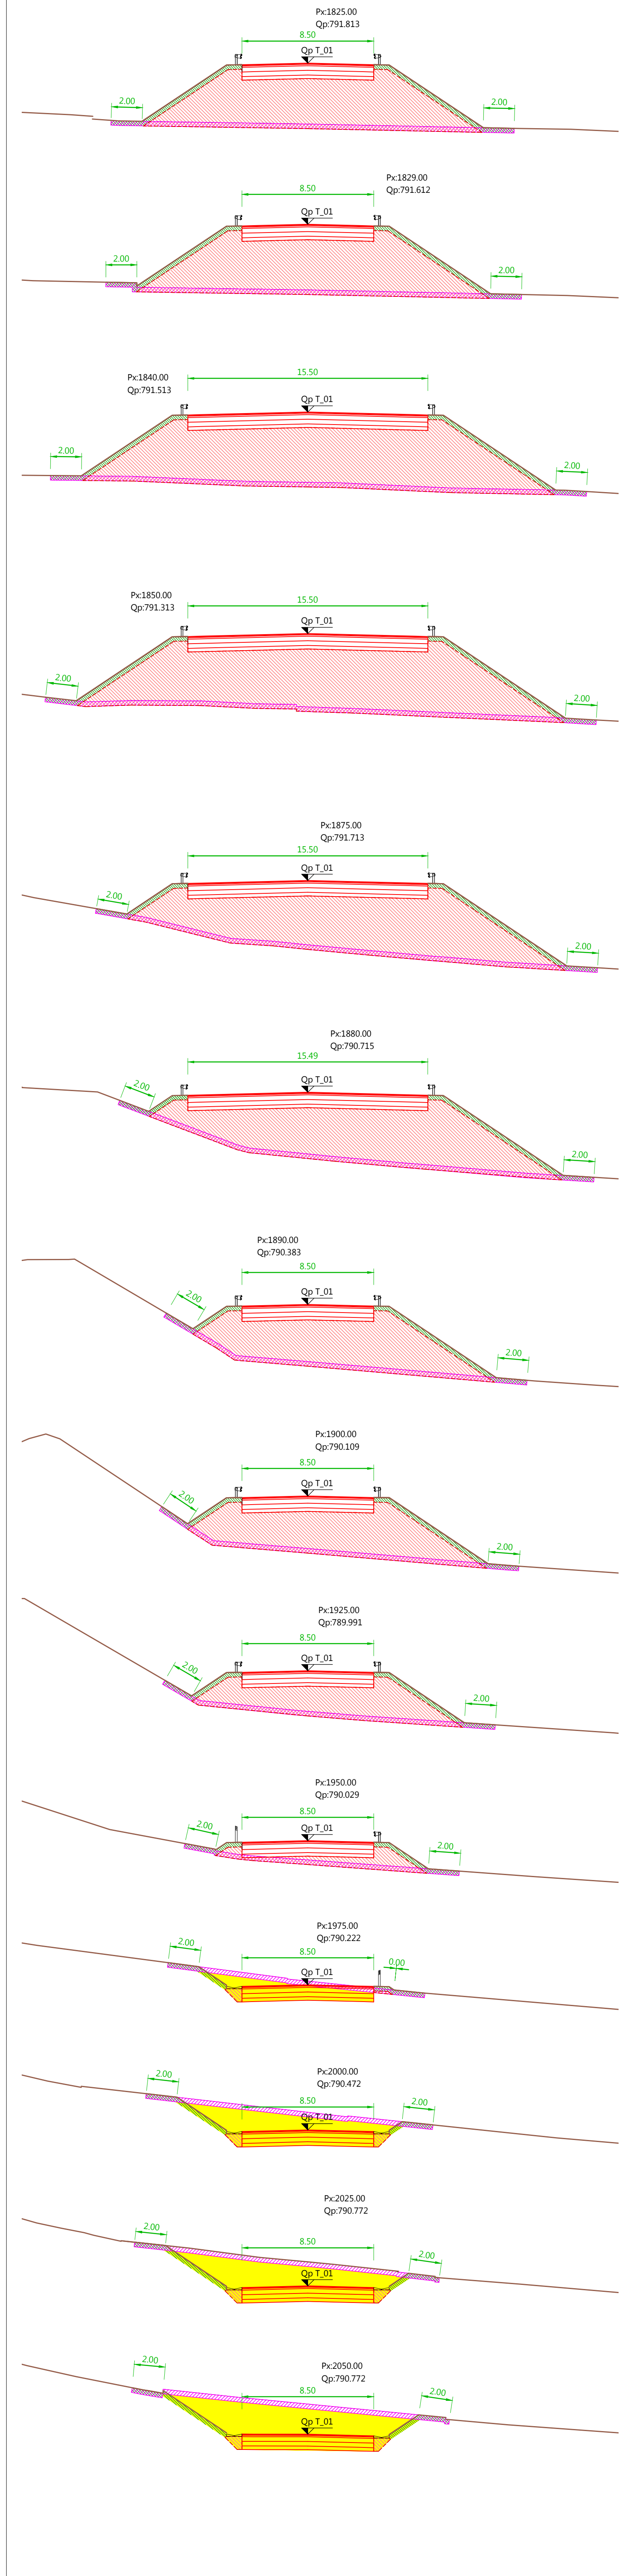


T\_01 Schnitte - Sezioni

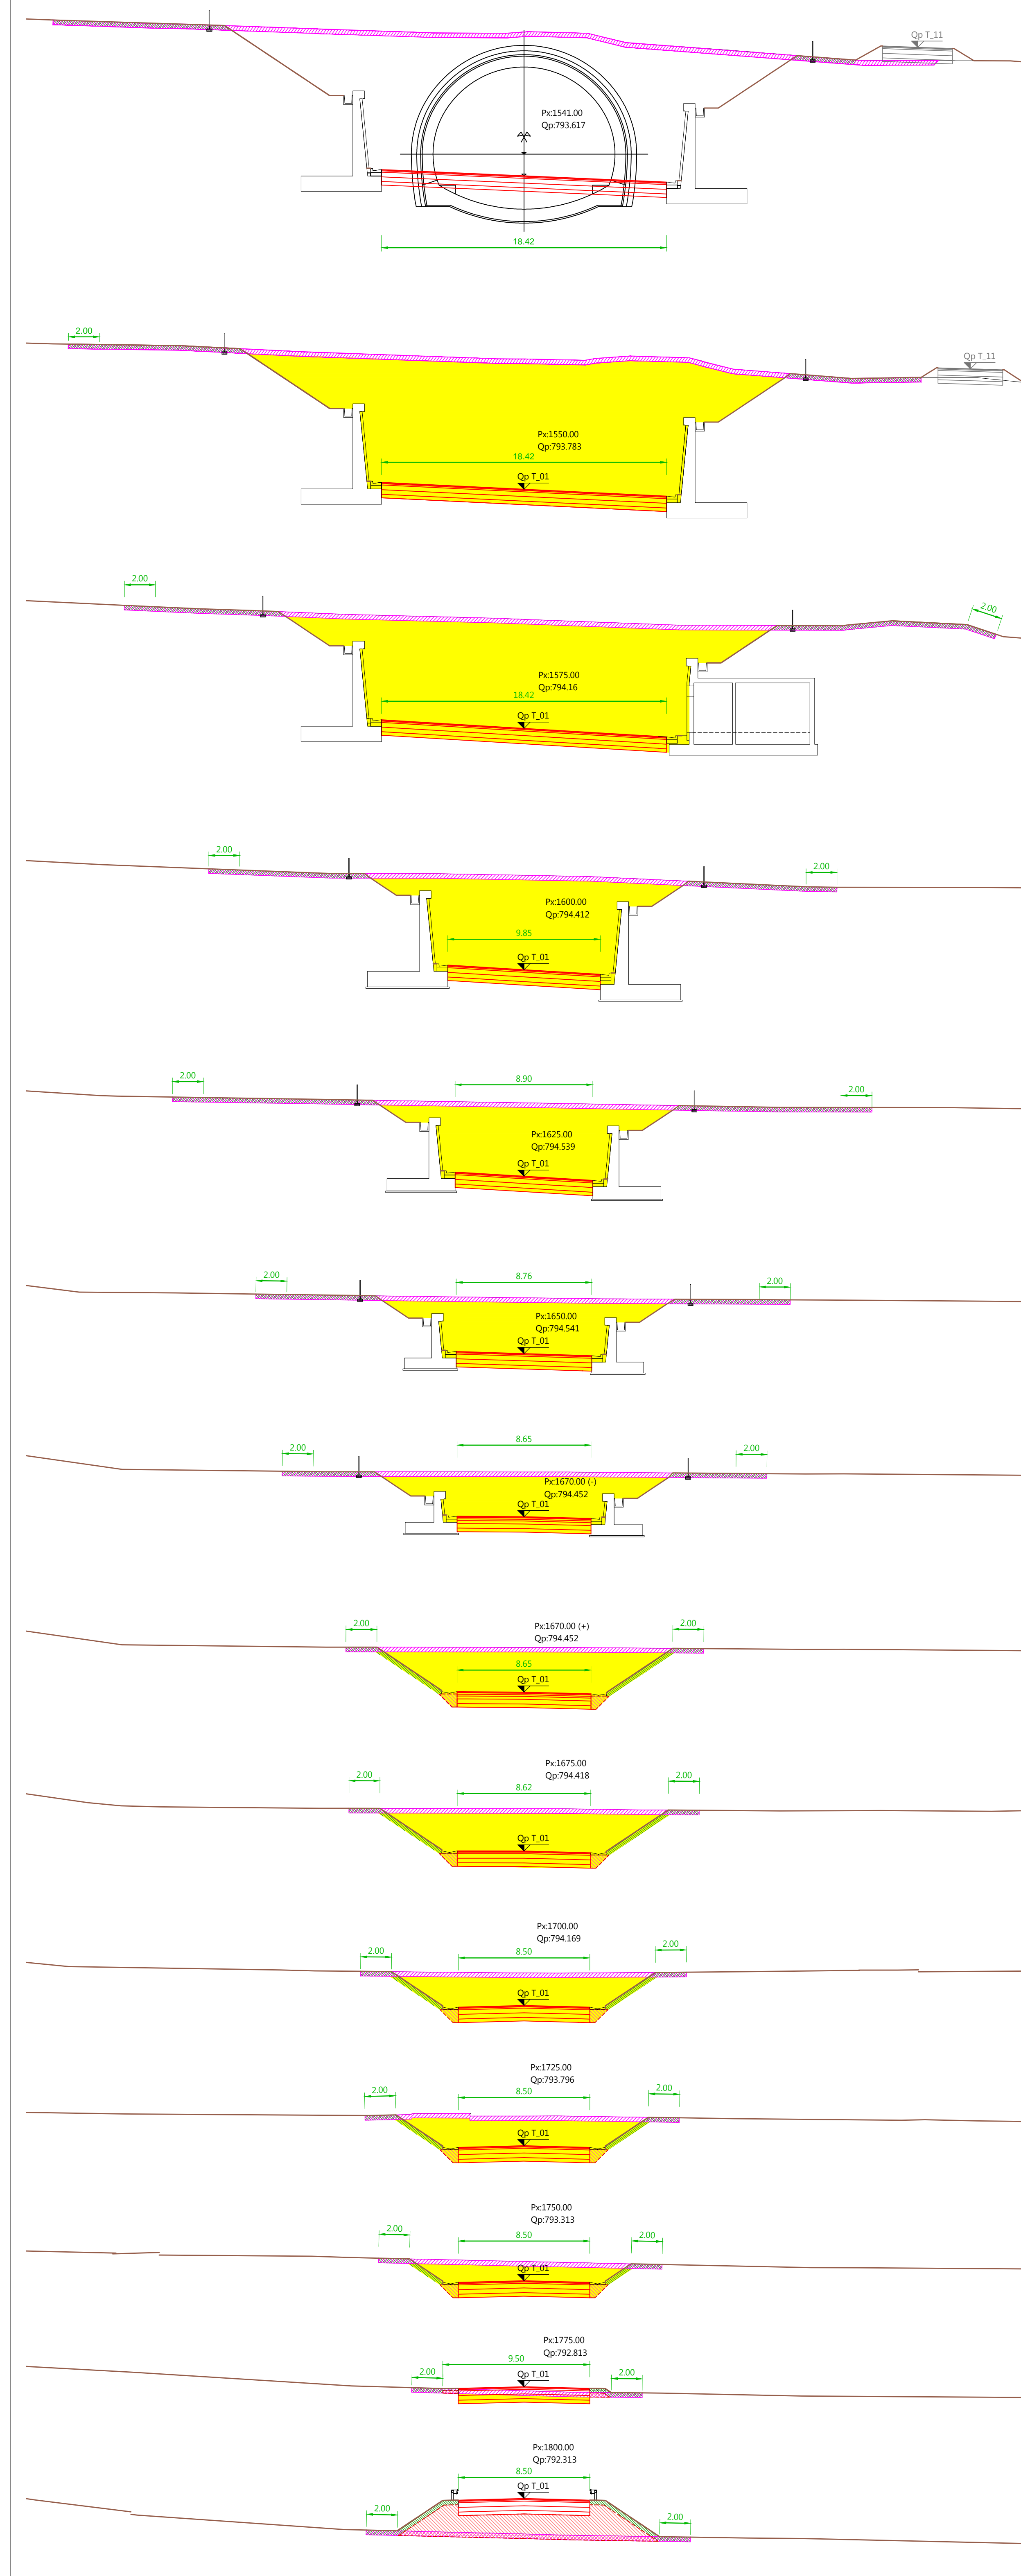

LEGENDE - LEGENDA:

- Abschalen Scorio
- Asphalt Scarso
- Dämmen für setzunggefährdete Bauwerke
- Rilievato per opere sensibili ai cedimenti
- Ausbreiten und Verteilen von Muttererde
- Spandimento e spianamento di terra vegetale
- Dämmen für nicht setzunggefährdete Bauwerke
- Rilievato per opere non sensibili ai cedimenti

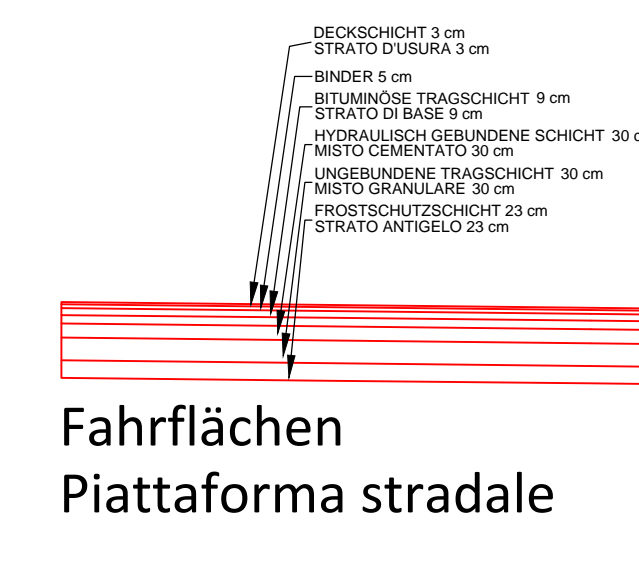

**Fahrrflächen**  
**Piattaforma stradale**

AUTONOME PROVINZ BOZEN SÜDTIROL  
AMT FÜR STRASSENBAU NORD-OST 10.3

PROVINCIA AUTONOMA DI BOLZANO ALTO ADIGE  
UFFICIO TECNICO STRADE NORD-EST 10.3

23.02 S.49.3  
SS 49 PUSTERLAL  
SS 49 VAL PUSTERIA

**UMFAHRUNG KIENS**  
**CIRCONVALLAZIONE CHIENES**

**Ausführungprojekt - Progetto Esecutivo**

Fachbereich - Settore: STRASSEN - STRADE  
Gegenstand - Oggetto: HAUPTACHSE T\_01 - ASSE PRINCIPALE T\_01

Titel - Titolo: **ST 03 01 c D**

Schnitte T\_01 (px 1541.00 - px 2975.00)  
Sezioni T\_01 (px 1541.00 - px 2975.00)

REV.	DATUM	BESCHREIBUNG	AUSGEFÜHRT	BEARBEITET	GEPRÜFT
REV.	DATA	DESCRIZIONE	REDAATTO	ELABORATO	ESAMINATO
01	2023.03.13		Hy. St. Böhmer	Hy. St. Böhmer, Hy. St. Prosser, Hy. St. Prosser	
02					
03					
04					
05					

KE Kiens Engineering  
Via Sarnalei Str. 34 - 39100 Bozen (Südtirol) - Tel: 0471 301 095 - Fax: 0471 308 698 - E-Mail: gethorn@kiens.it

Maßstab - Scala 1:200