
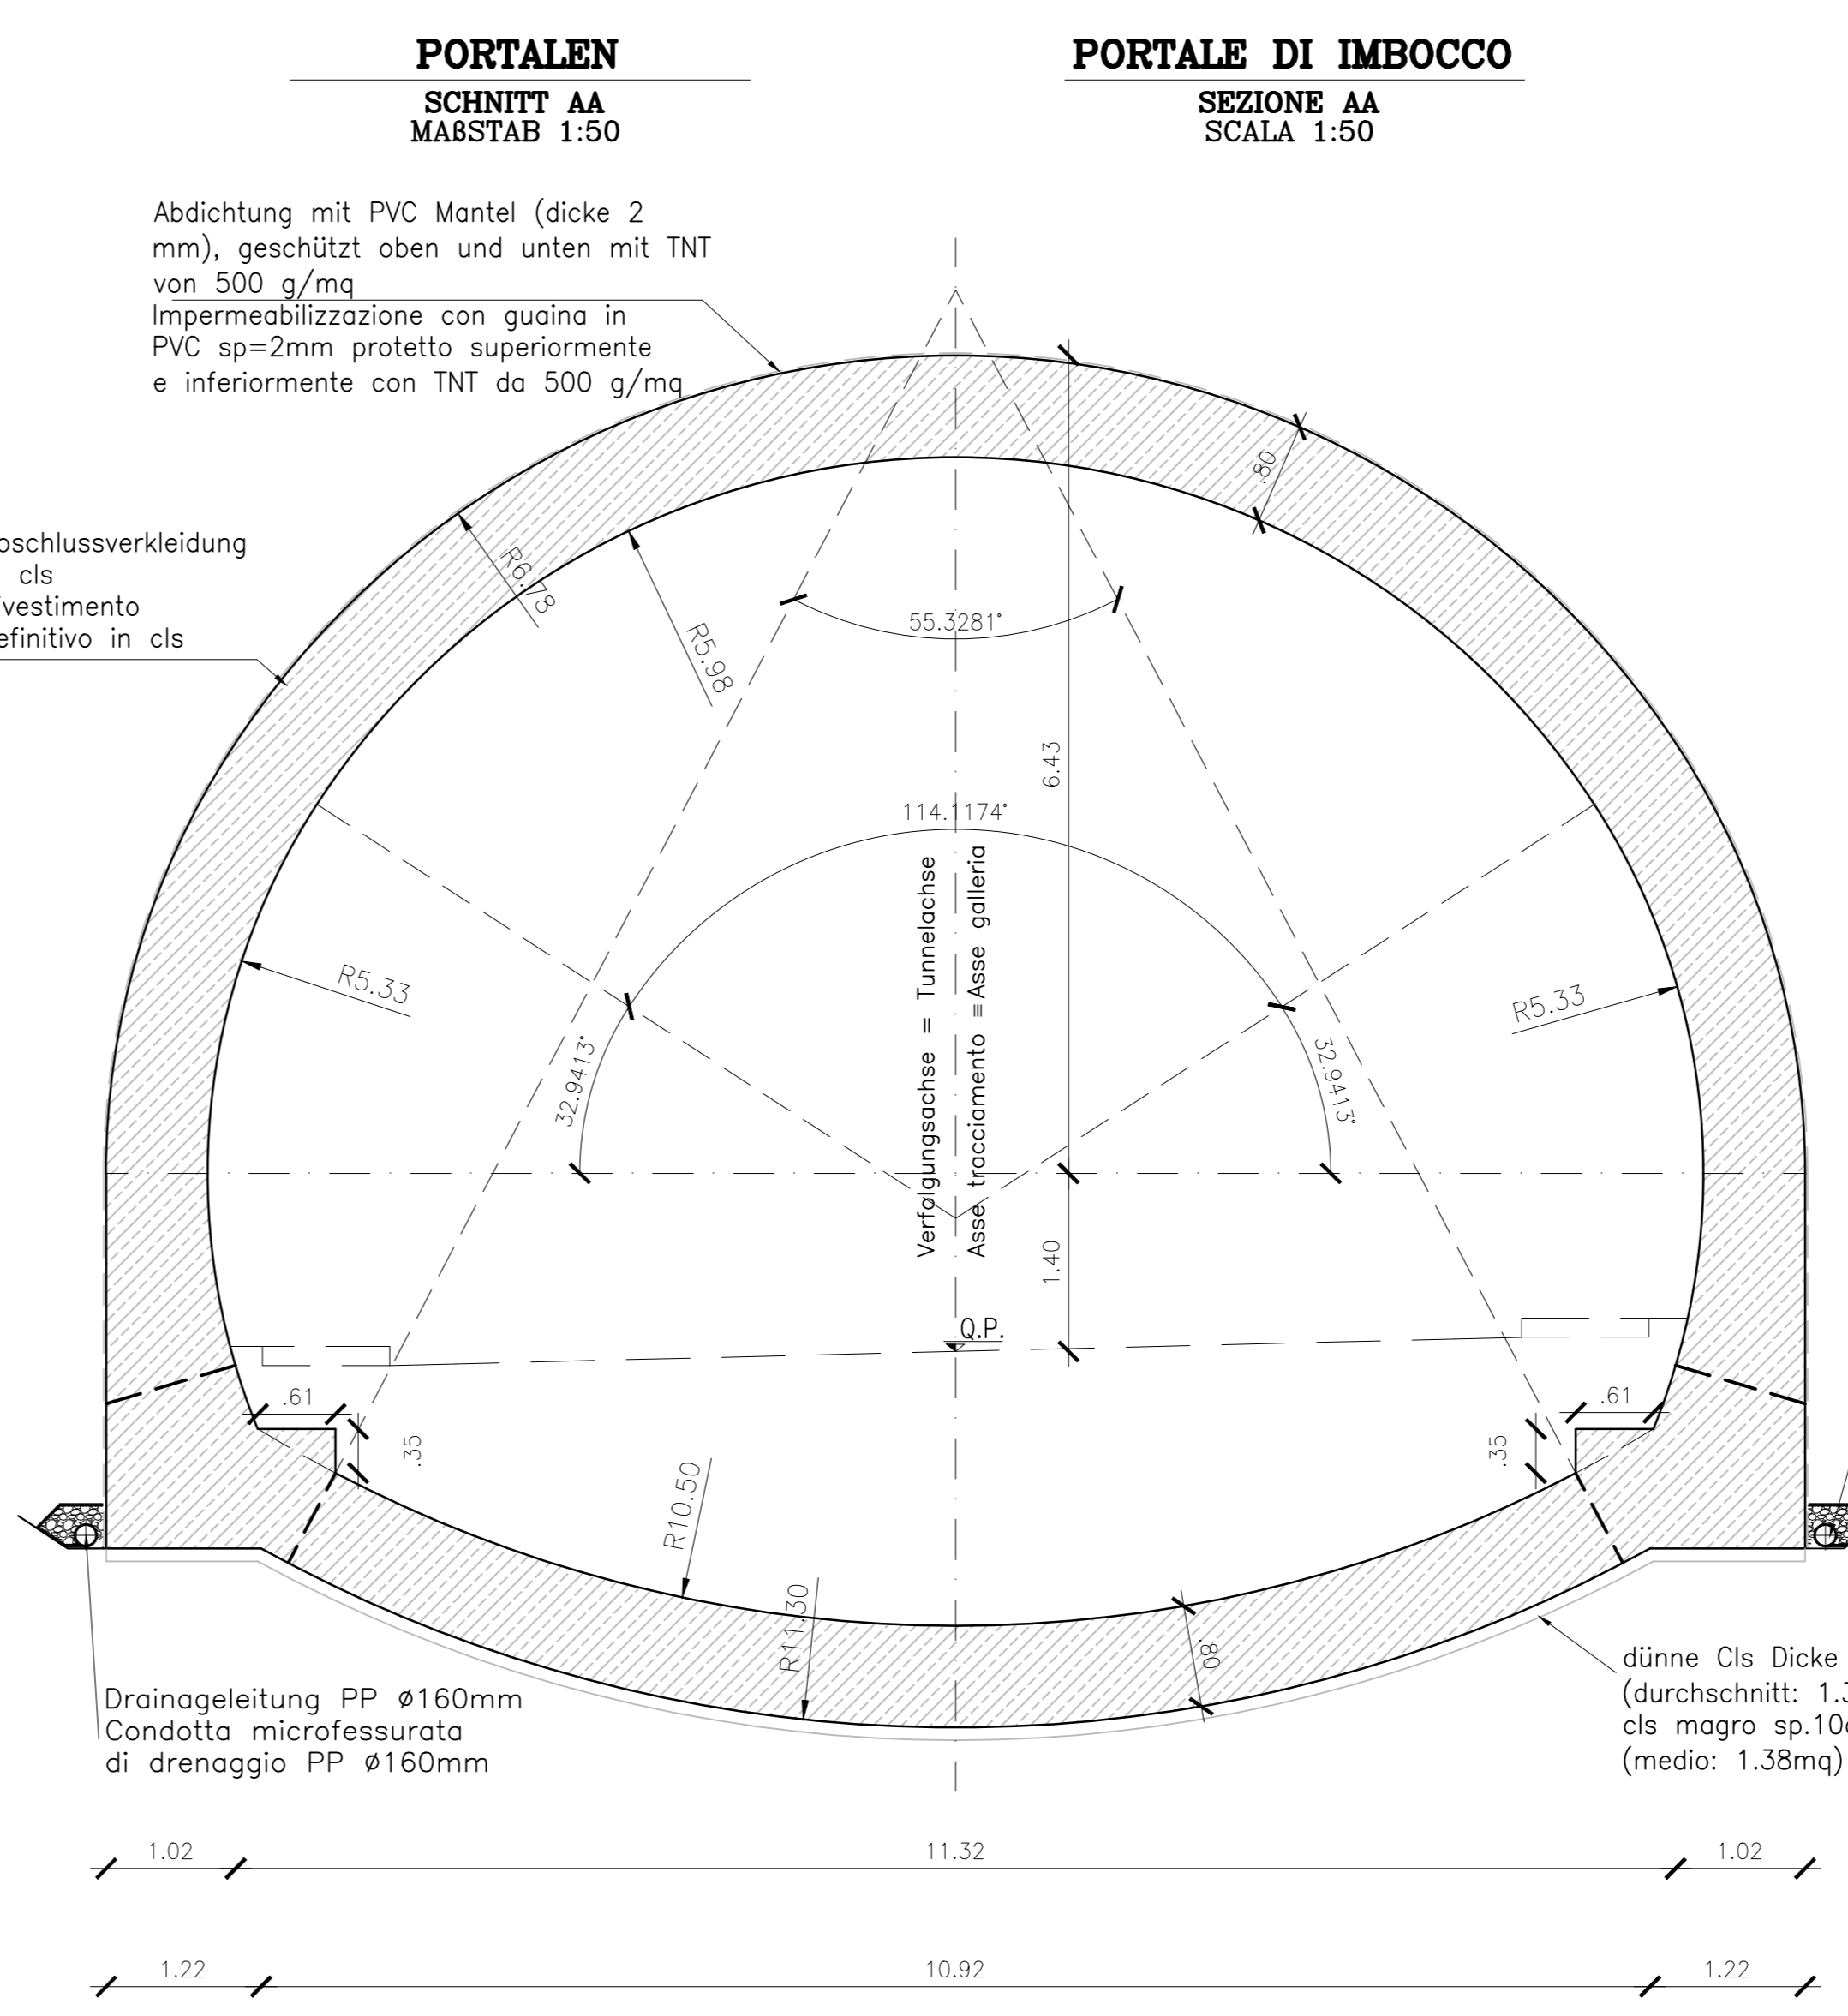
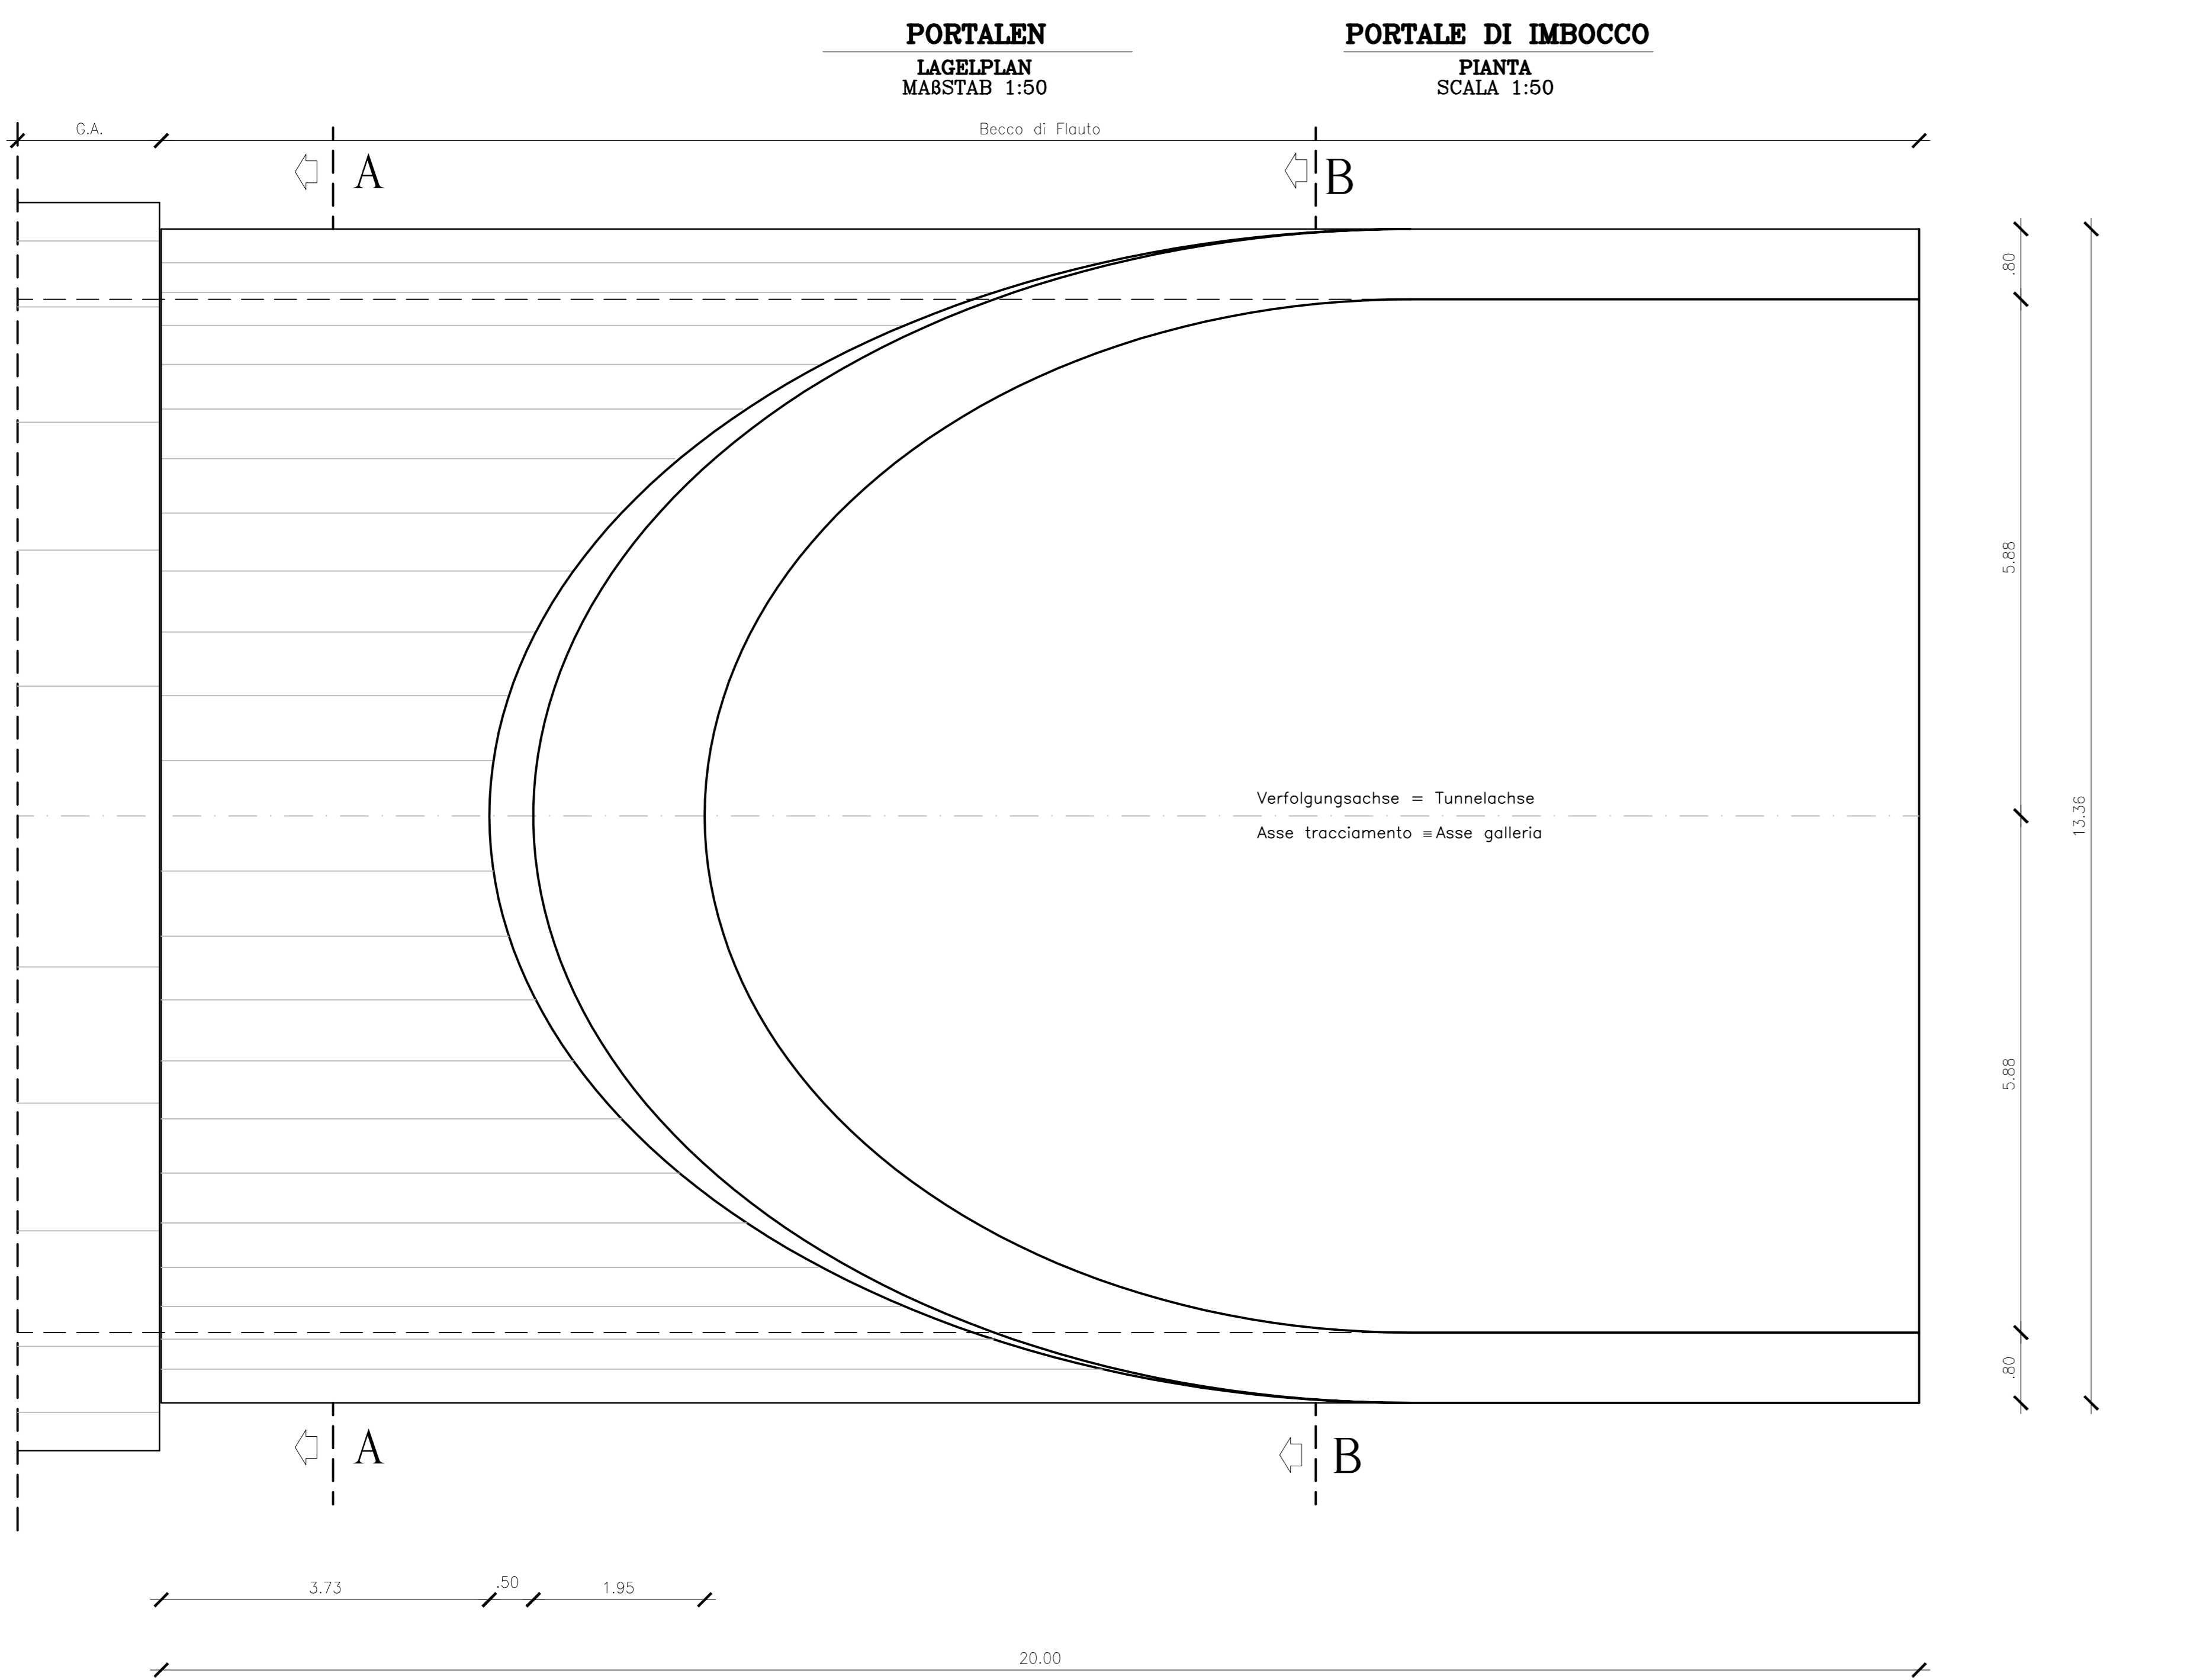
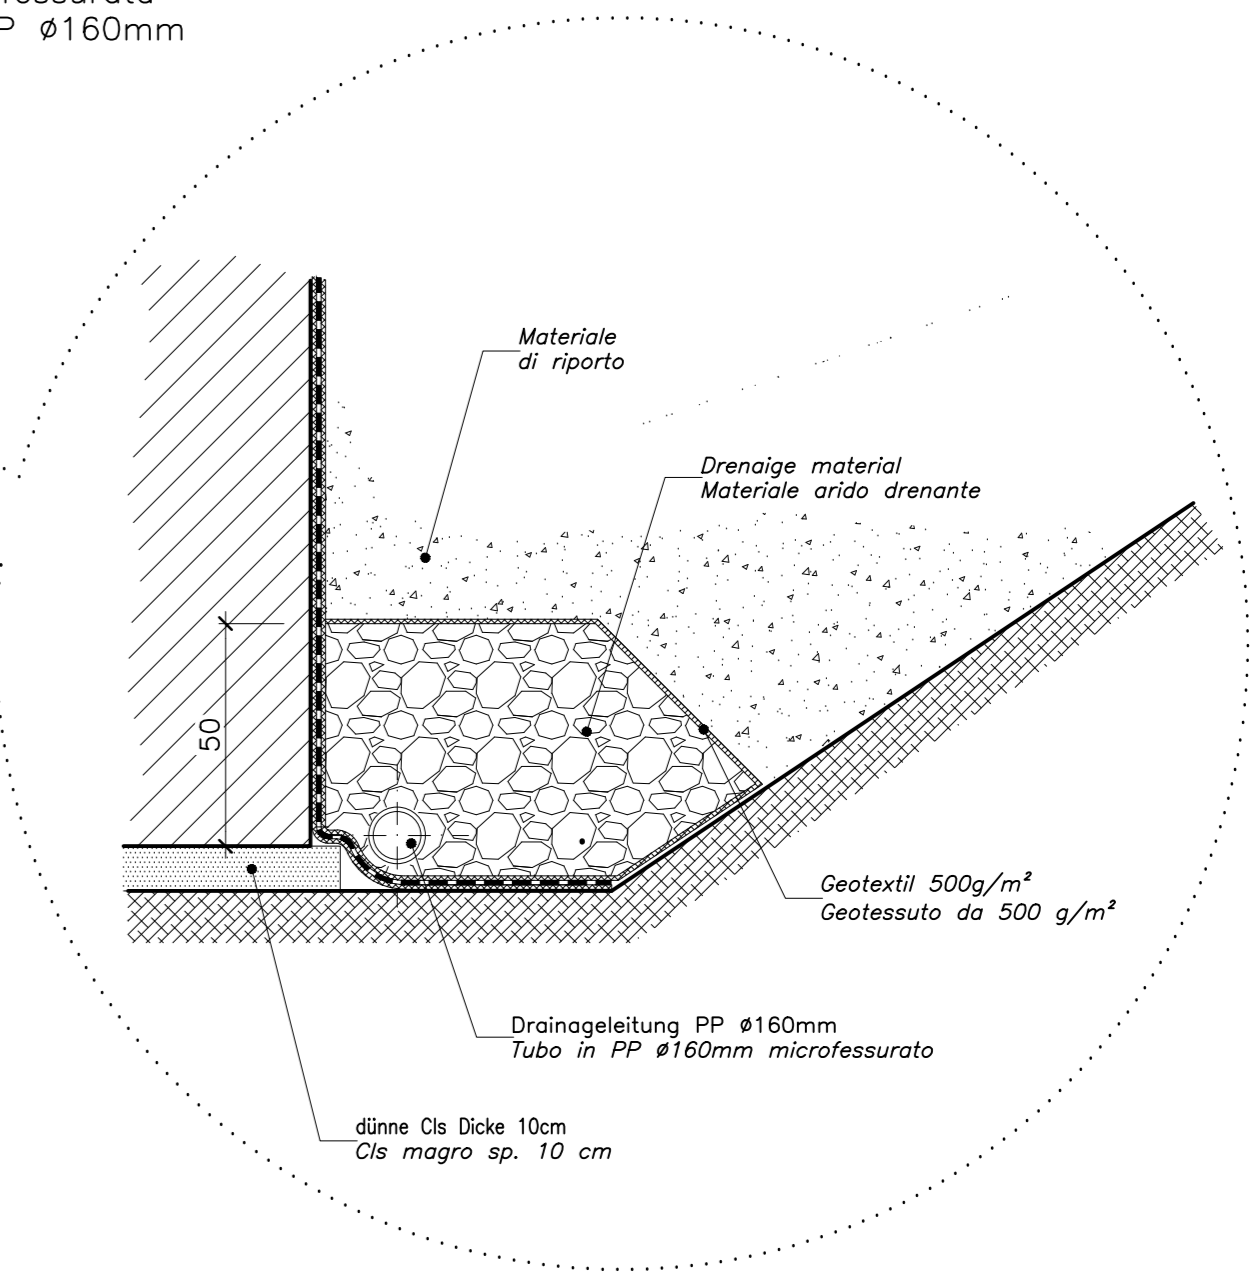


NOTE
Specifica tecnica dei materiali di costruzione vedi elaborato grafico TU01-11-D

ANMERKUNG
Technische Spezifikation der Baumaterialien siehe grafische Unterlage TU01-11-D

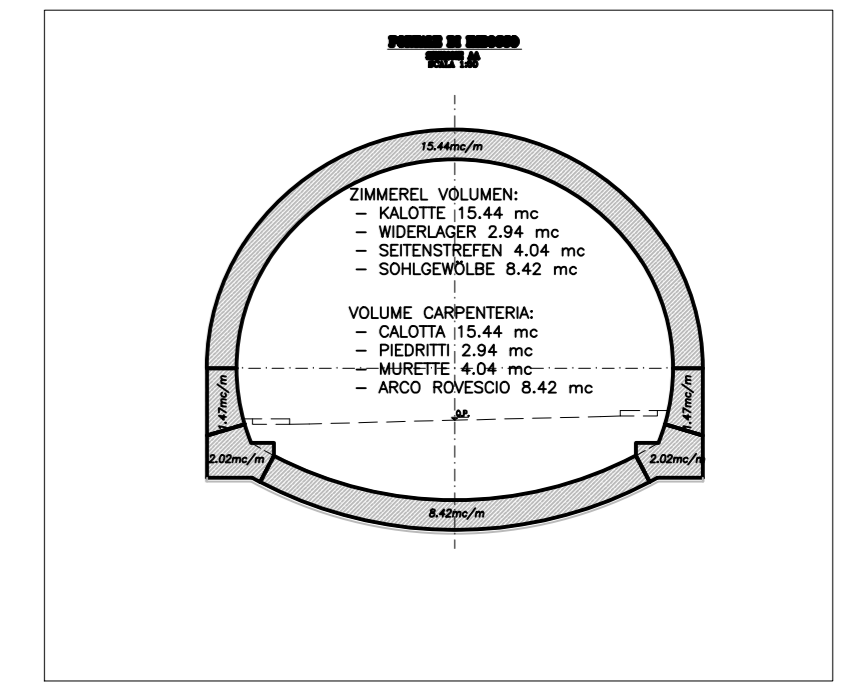

AUTONOME PROVINZ BOZEN SÜDTIROL
ABTEILUNG 10
AMT FÜR STRASSENBAU NORD-OST 10.3

PROVINCIA AUTONOMA DI BOLZANO
ALTO ADIGE
RIPARTIZIONE 10
UFFICIO TECNICO STRADE NORD-EST 10.3

23.02.S.49.3
SS 49 PUSTERAL
SS 49 VAL PUSTERIA

UMFHRUNG KIENS
CIRCONVALLAZIONE CHIENES

Ausführungsprojekt - Progetto Esecutivo

Fachbereich - Settore: TUNNEL - GALLERIA
Gegenstand - Oggetto: KÜNSTLICHER EINGANGSTUNNEL
GALLERIA ARTIFICIALE DI IMBOCCO

Titel - Titolo: **TU | 03 | 03 | - | D**

ÖSTLICHER EINGANG BERGMÄNNISCHER TUNNEL
SCHALUNG PORTALEN
IMBOCCO EST GALLERIA NATURALE
CARPENTERIA PORTALE

REV.	DATUM	BESCHREIBUNG	AUSGEFÜHRT	BEARBEITET	GEPRÜFT
00	30.09.2018	Emission - Emissione	Arch. S. Del Leste	Ing. M. Pizzocci	Ing. M. Pizzocci
01					
02					
03					
04					
05					

CAPOGRUPPO - GENERALPLANNER: **KE Kiens Engineering**
COORDINATORE - COORDINATOR: **KE Kiens Engineering**

Via Senesi Str.34 - 39100 Bozen Bolzano - Tel. 0471 301 006 - Fax 0471 326 658 - E-Mail: gpc@keieng.it