



AUSZUG AUS DER MAPPE
ESTRATTO DI MAPPA 1:5000
K.G. KASTELRUTH - C.C. CASTELROTTO

LEGENDE - LEGENDA

- BEST. AUFSTIEGSANLAGE - IMPIANTO DI RISALITA ESIST.
- BEST. SKIPISTEN - PISTE DA SCI ESIST.
- BEST. SKIPISTE PILAT - PISTA DA SCI PILAT ESIST.
- GEPLANTE ERWEITERUNG - AMPLIAMENTO IN PROG.
- AUFZULASSENE SKIPISTE PILAT - PISTA DA SCI PILAT DA DEMOLIRE
- BEST. HYDRANTENLEITUNG MIT HYDRANT - ACQUEDOTTO CON IDRANTE ESIST.
- NEUE HYDRANTENLEITUNG MIT HYDRANT - ACQUEDOTTO CON IDRANTE NUOVO
- W l/s WASSERFASSUNG (mittel/max) - PRESA D'ACQUA (medio/max)
- P l/s GEPL. PUMPSATION - STAZ. DI POMPAGGIO IN PROG.
- S m³ GEPL. WASSERSPEICHER - SERBATOIO D'ACQUA IN PROG.
- BESTEHENDE ZUFAHRTSSTRASSE (leicht befahrbar) - STRADA D'ACCESSO ESISTENTE (facilmente percorribile)
- BESTEHENDER WEG (benützbare nach Ausbau) - STRADINA ESISTENTE (utilizzabile dopo ristrutturazione)

NICHT GEGENSTAND DES PROJEKTES (PROJEKT EUT)
NON OGGETTO DEL PROGETTO (PROGETTO EUT)

- GEPLANTE SKIPISTE - PISTA DA SCI IN PROG.
- NEUE HYDRANTENLEITUNG MIT HYDRANT - ACQUEDOTTO CON IDRANTE NUOVO
- P l/s GEPL. PUMPSATION - STAZ. DI POMPAGGIO IN PROG.
- S m³ GEPL. WASSERSPEICHER - SERBATOIO D'ACQUA IN PROG.

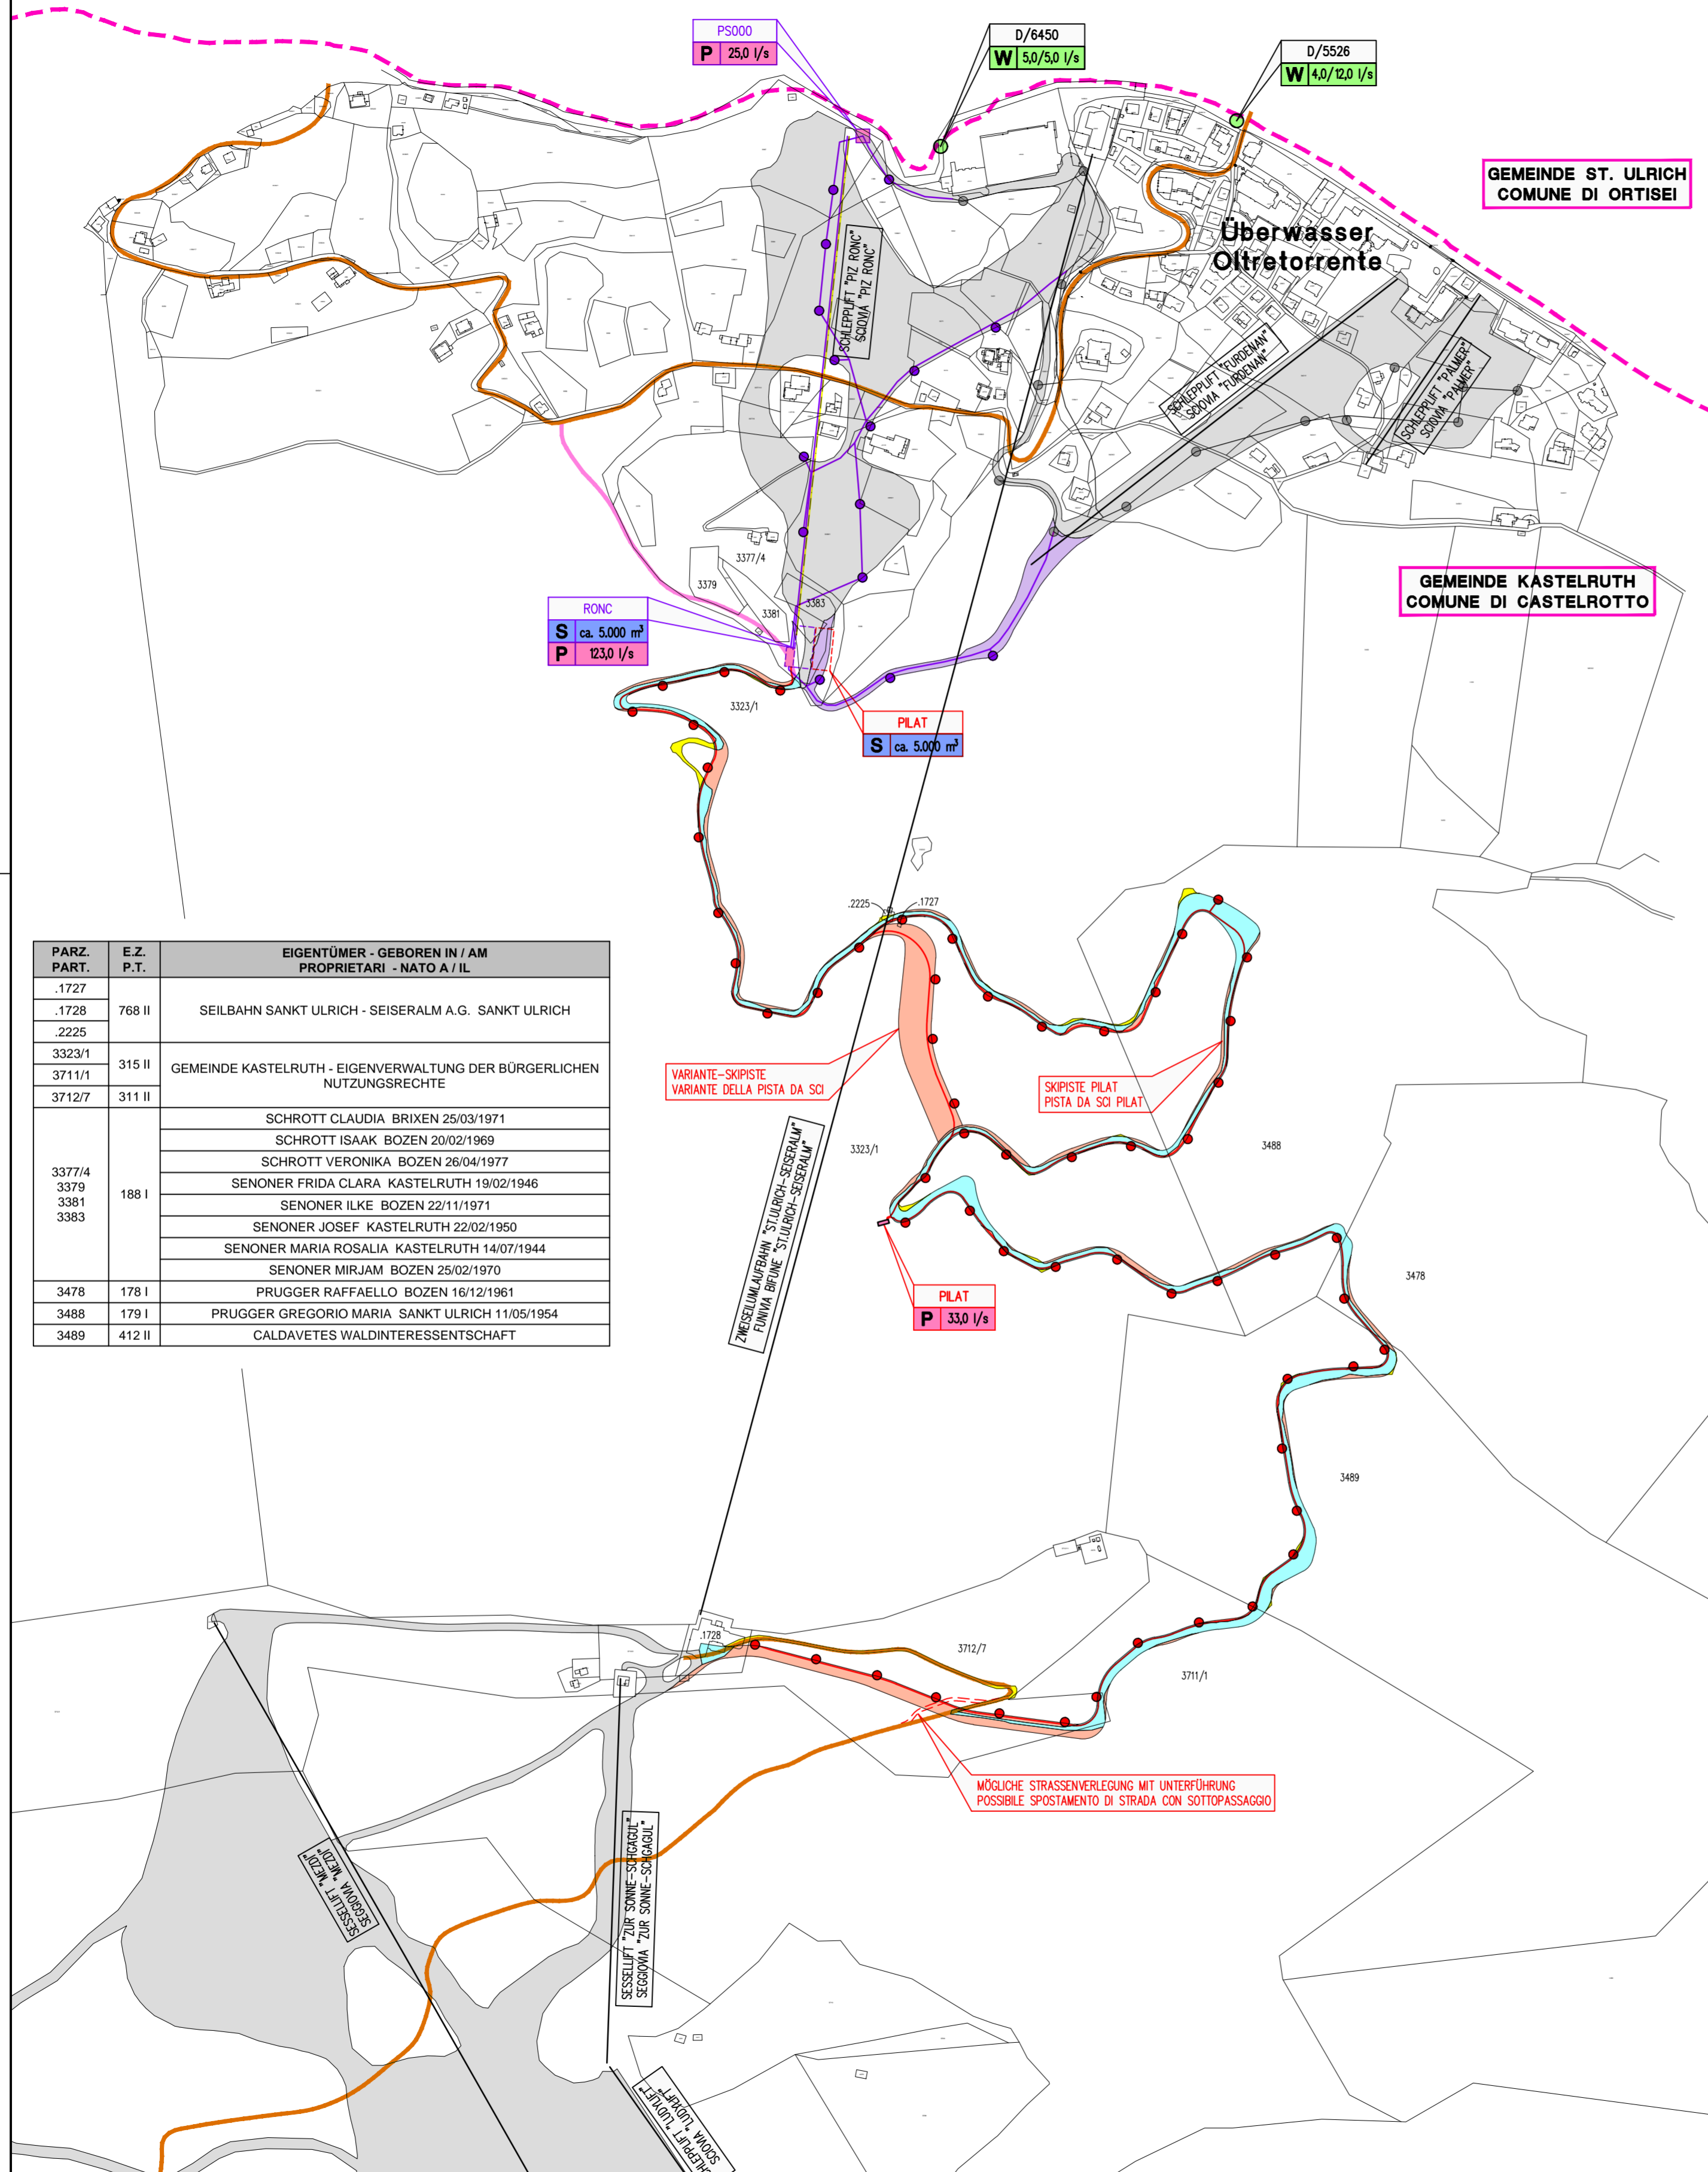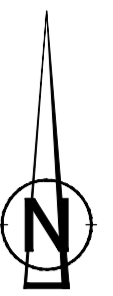

PARZ. PART.	E.Z. P.T.	EIGENTÜMER - GEBOREN IN / AM PROPRIETARI - NATO A / IL
.1727		
.1728	768 II	SEILBAHN SANKT ULRICH - SEISERALM A.G. SANKT ULRICH
.2225		
3323/1	315 II	GEMEINDE KASTELRUTH - EIGENVERWALTUNG DER BÜRGERLICHEN NUTZUNGSRECHTE
3711/1		
3712/7	311 II	
3377/4		SCHROTT CLAUDIA BRIXEN 25/03/1971
3379		SCHROTT ISAAK BOZEN 20/02/1969
3381	188 I	SCHROTT VERONIKA BOZEN 26/04/1977
3383		SENONER FRIDA CLARA KASTELRUTH 19/02/1946
		SENONER ILKE BOZEN 22/11/1971
		SENONER JOSEF KASTELRUTH 22/02/1950
		SENONER MARIA ROSALIA KASTELRUTH 14/07/1944
		SENONER MIRJAM BOZEN 25/02/1970
3478	178 I	PRUGGER RAFFAELLO BOZEN 16/12/1961
3488	179 I	PRUGGER GREGORIO MARIA SANKT ULRICH 11/05/1954
3489	412 II	CALDAVETES WALDINTERESSENTSCHAFT

GEMEINDE KASTELRUTH
COMUNE DI CASTELROTTO

AUT. PROV. BOZEN
PROV. AUT. BOLZANO

TOURISMUSVEREIN ST. ULRICH
39046 ST. ULRICH (BZ) / ORTISEI (BZ)
Straße Rezia, 1 / via Rezia, 1
Telefon: 0471/777600
Telefax: 0471/796749
e-mail: ortisei@valgardena.it

Der Bauherr / Il committente

PROJEKT: SANIERUNG UND AUSBAU DER BESTEHENDEN SKIPISTE PILAT IN DER GEMEINDE KASTELRUTH

PROGETTO: RESTAURAZIONE E AMPLIAMENTO DELLA PISTA DA SCI ESISTENTE PILAT NEL COMUNE DI CASTELROTTO

STUDIE - STUDIO

AUSZUG AUS DER MAPPE
ESTRATTO DI MAPPA 1:5000

Ingenieurbüro - Studio d'ingegneria
Dr. Ing. ERWIN GASSER
39031 Bruneck - Michael Pacher Str., 11
Tel.: 0474/551679 Fax: 0474/538336
e-mail: info@gasser-ing-erwin.it

Der Projektant / Il progettista

DEM BAUAMT VORBEHALTEN - RISERVATO ALL' UFFICIO TECNICO

PROJ. Nr. - N. PROG.	BEARB. - ELABO.	DATUM - DATA	ÄND. - VARIAZ.	BLATT - FOGLIO
61/2015	Matthias	Dezember 2015	23/08/2017	ST3