


| REVISIONI | |
|----------------|------------|
| REV | DATA |
| / | xx-03-2009 |
| PRIMA EDIZIONE | |
| DESCRIZIONE | |

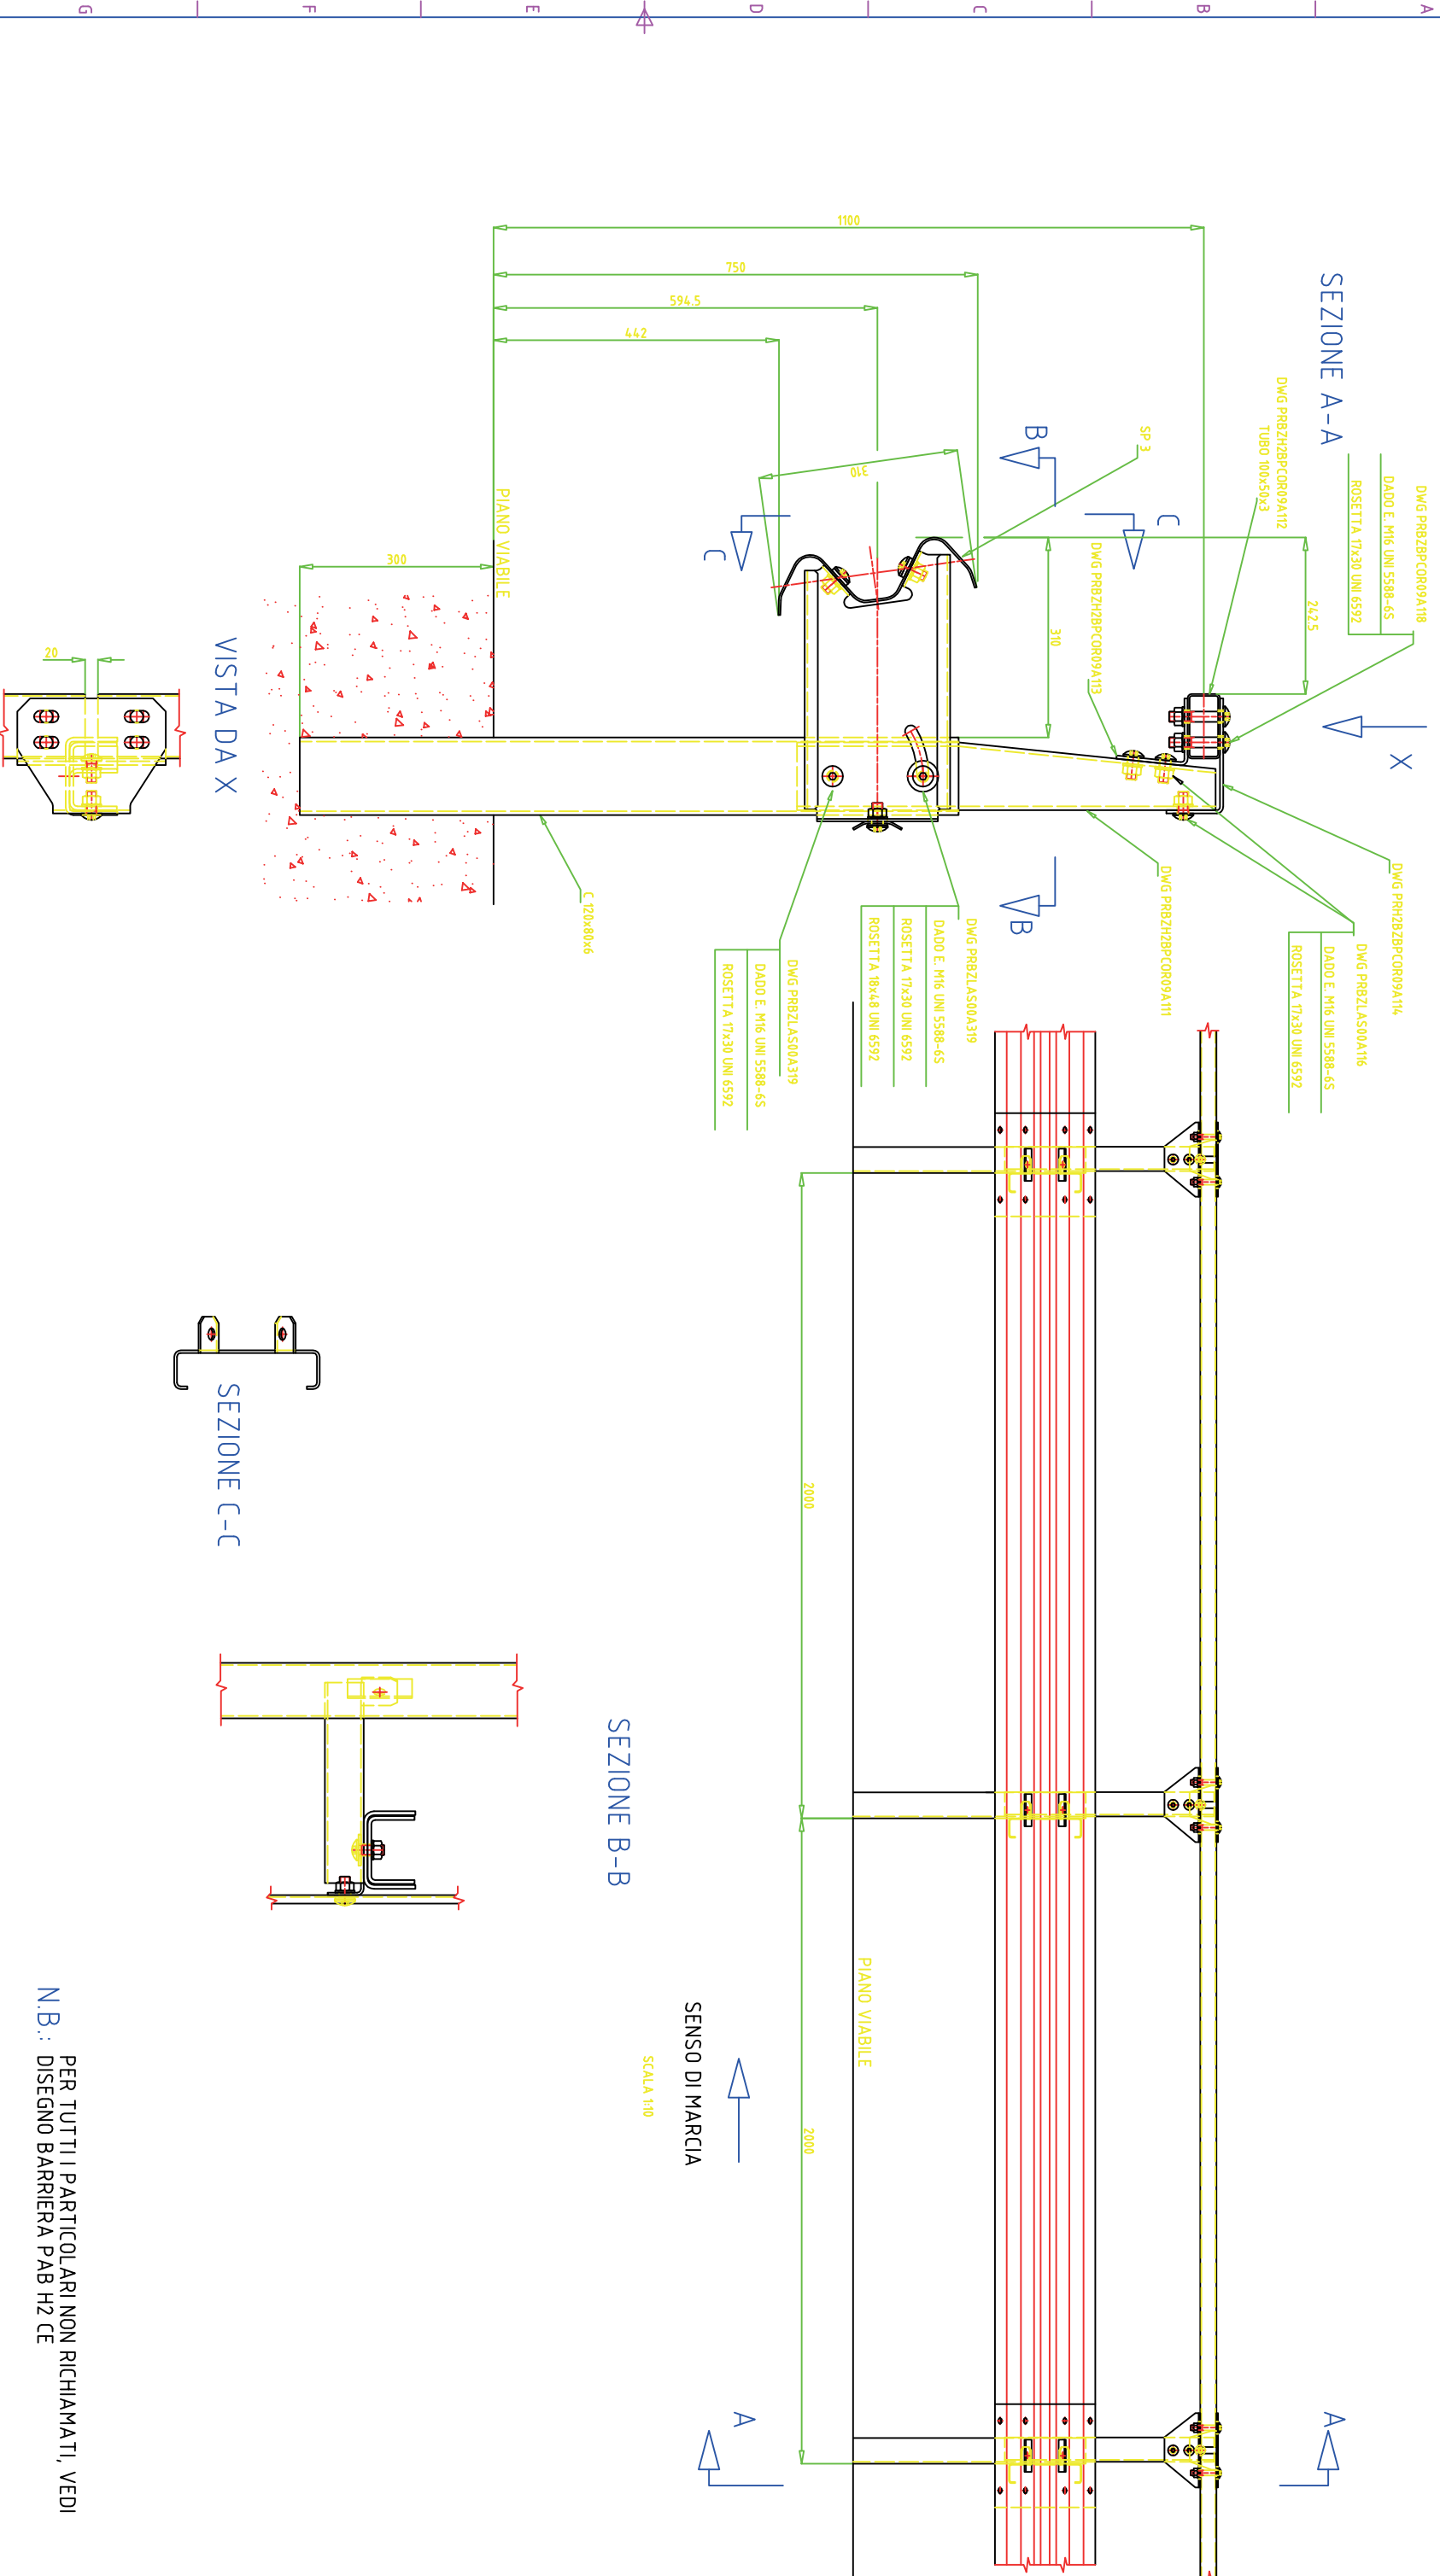

VISTA DA X

SEZIONE C-C

SEZIONE B-B

SCALA 1:10



SENSO DI MARCIA

N.B.: PER TUTTI I PARTICOLARI NON RICHIAMATI, VEDI
DISEGNO BARRIERA PAB H2 CE

| Attestato di | |
|---|-----|
| Certificazione secondo norme UNI EN ISO 9001 - 2008 | |
| Modello | 001 |
| Versione | 01 |
| Revisione | 01 |

| | | | |
|---|---------------|-------------------|----------|
| DATA | 29-01-2009 | | |
| FORMATO | SCALA | NO. DIS. | FG/DI |
| A1 | 1:5 | PRBZH2BPCOR09A100 | 1 |
| SPT S.p.A. SEGRATE M. 2 MILANO - ITALY SVILUPPO DI PROGRAMMI PER APPLICAZIONI TECNICHE BARRIERA H2 BORDO PONTE CON CORRIMANO - VINCOLO CEMENTATO ASSIEME DI MONTAGGIO | | | |
| ISO/R 120-E SYS REVISIONE / THIS DRAWING MUST NOT BE COPIED OR COMMUNICATED WITHOUT THE COMPANY'S AUTHORITY N° FILE: PRBZH2BPCOR09A100 | | | |

| REVISIONI | |
|----------------|------------|
| REV | DATA |
| / | XX-03-2009 |
| DESCRIZIONE | |
| PRIMA EDIZIONE | |

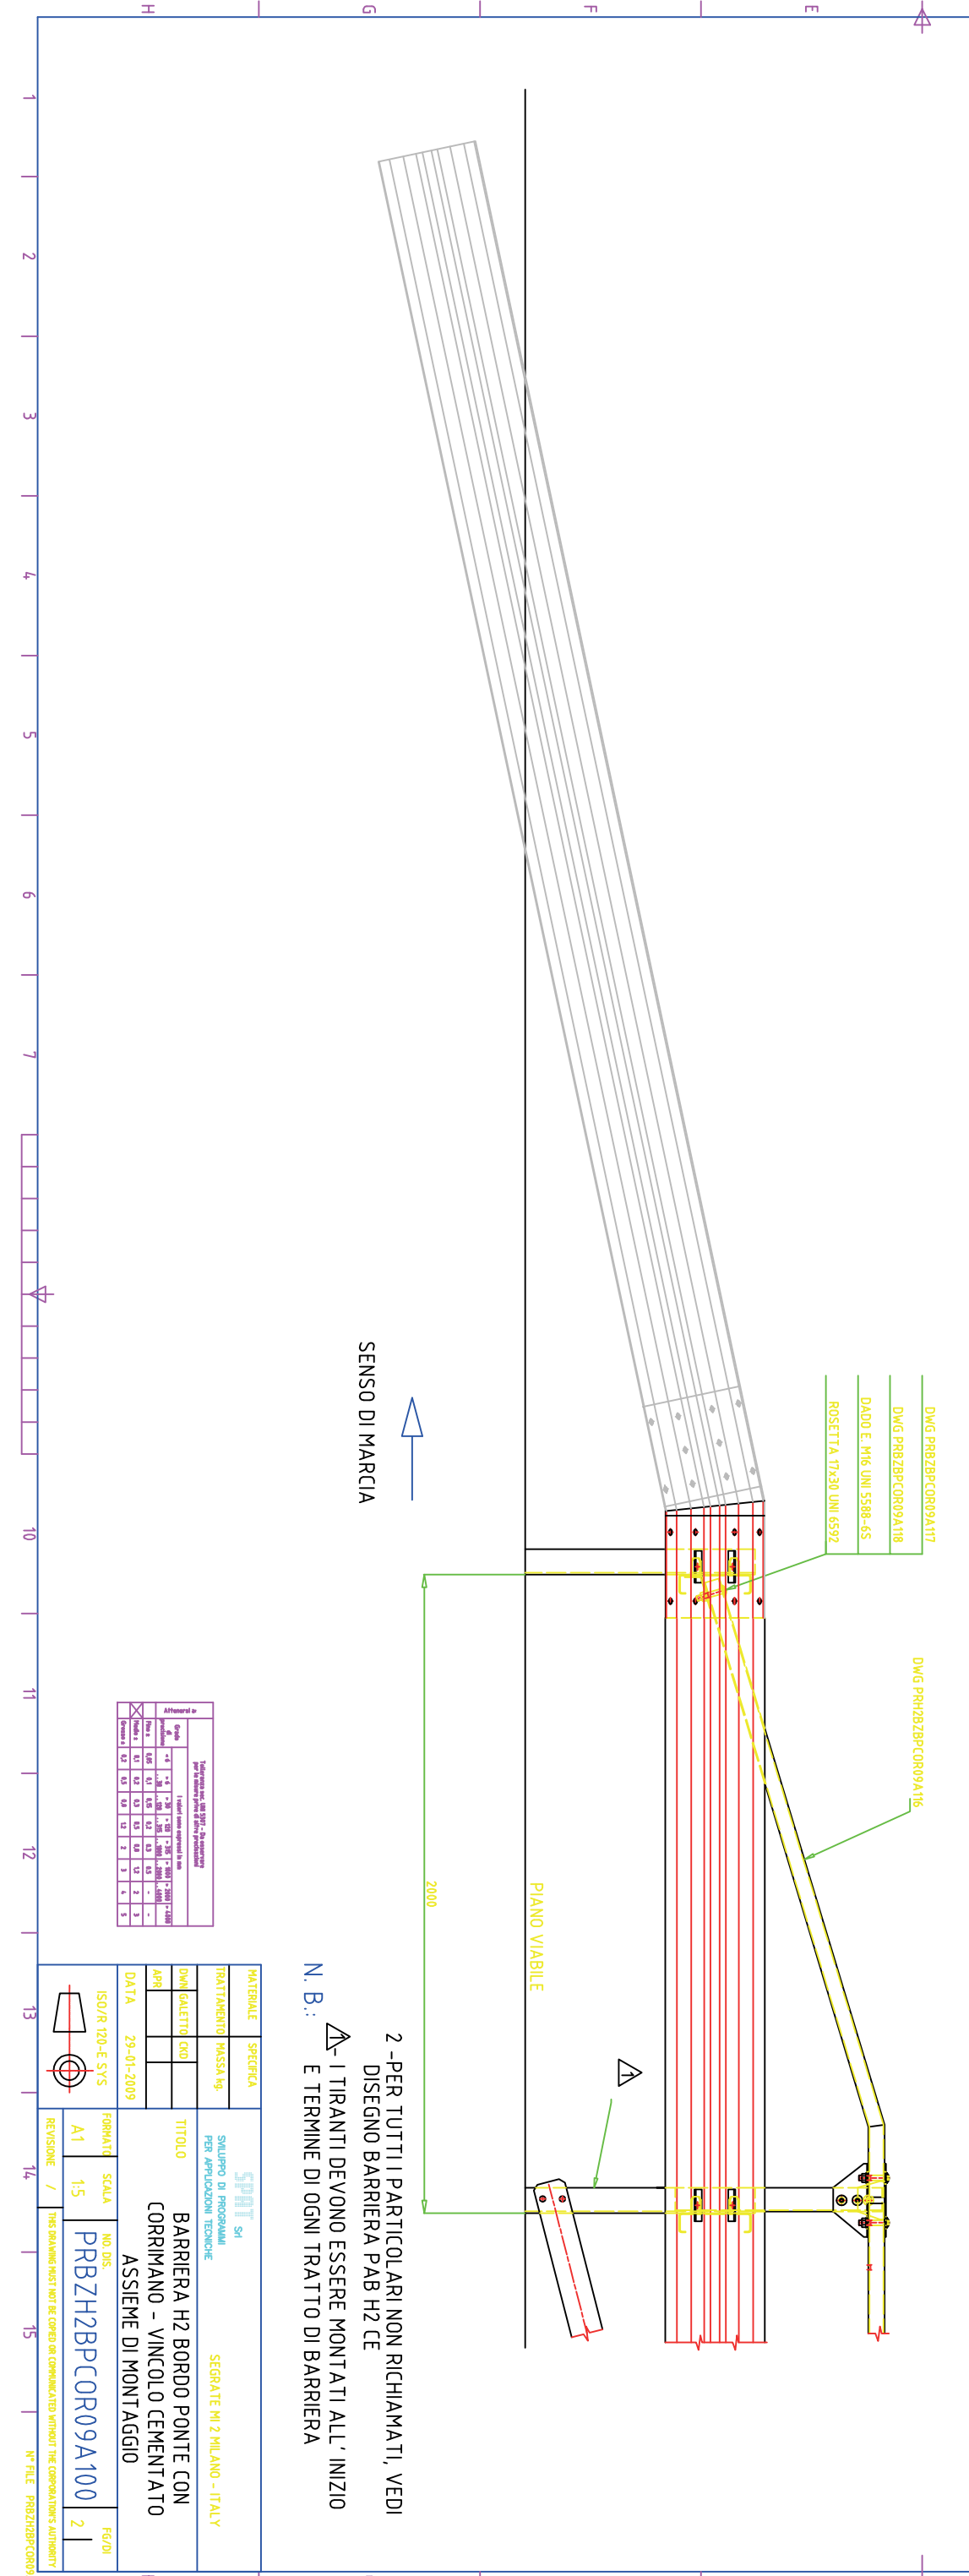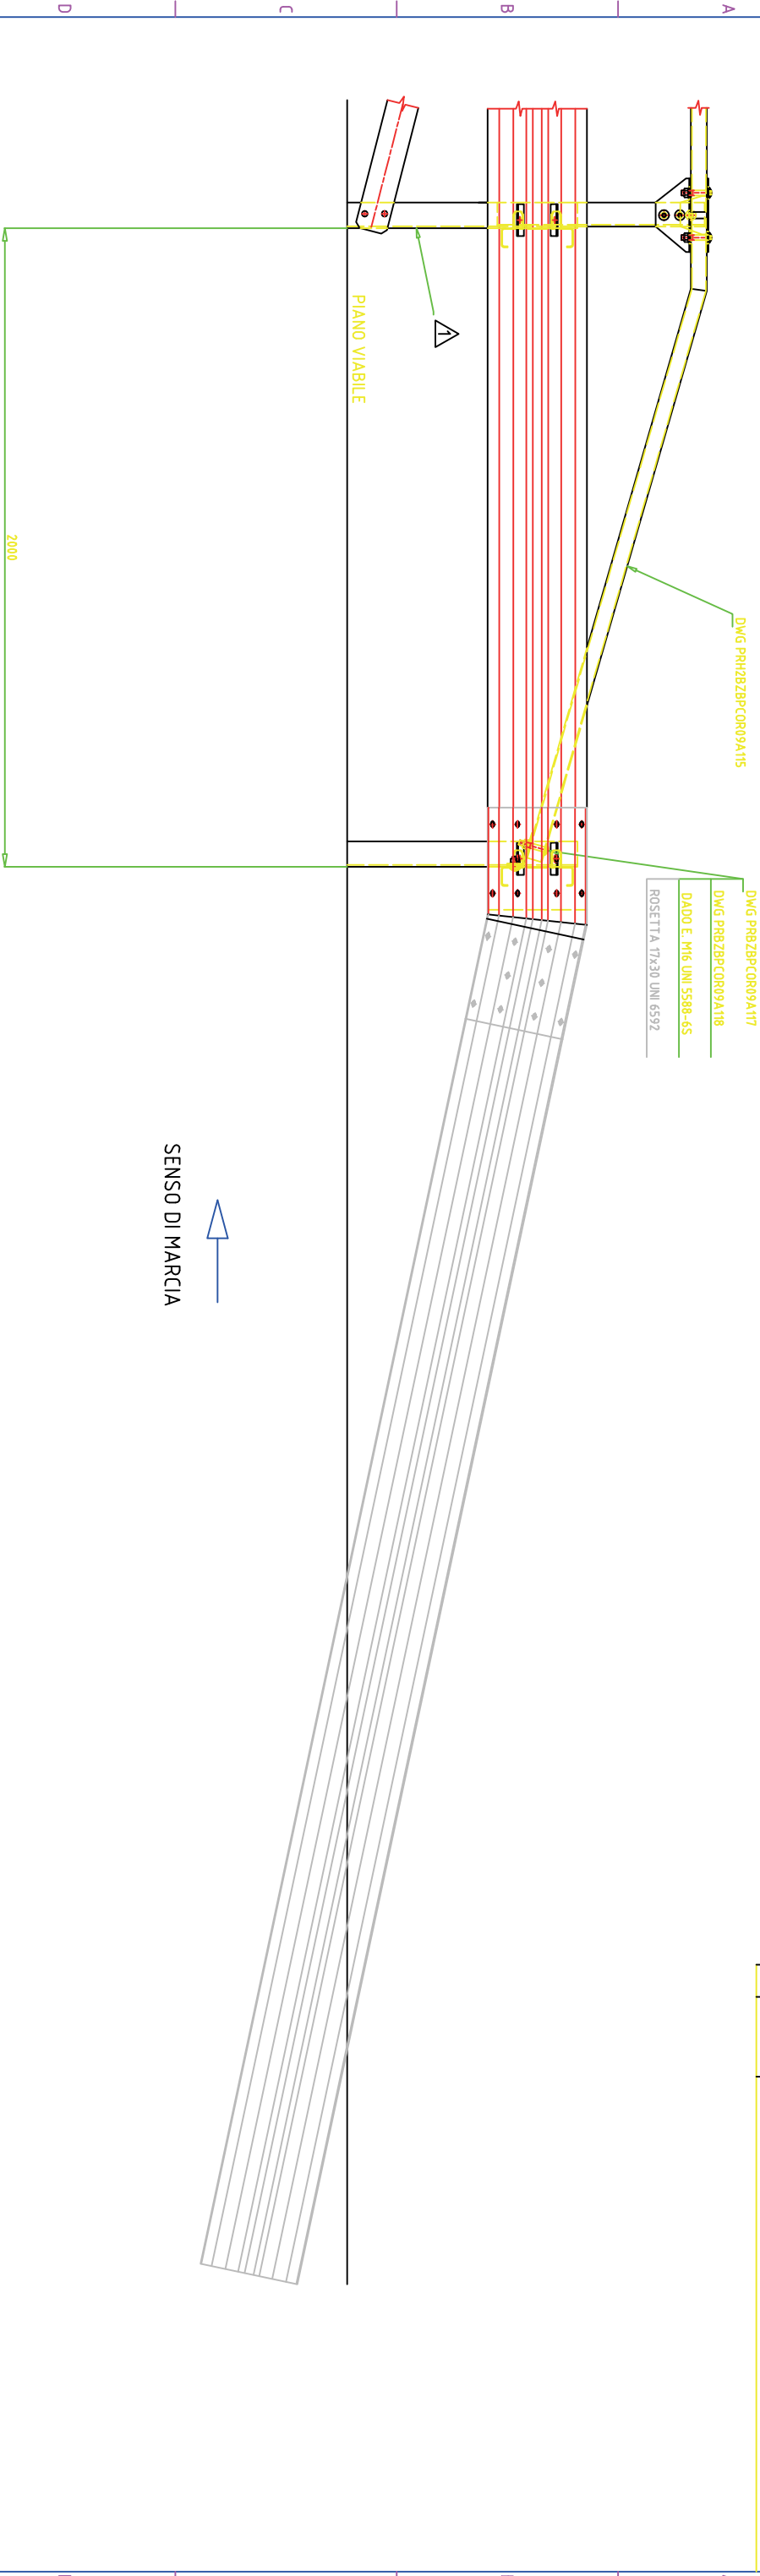

2 - PER TUTTI I PARTICOLARI NON RICHIAMATI, VEDI
 DISEGNO BARRIERA PAB H2 CE
 N. B.: I TIRANTI DEVONO ESSERE MONTATI ALL' INIZIO
 E TERMINE DI OGNI TRATTO DI BARRIERA


| | | |
|-------------|-------------|----------------------------|
| APP | | |
| DATA | 29-01-2009 | |
| FORMATO | SCALE | NO. DIS. |
| A1 | 1:5 | PRBZH2BPCOR09A100 |
| REVISIONE | / | 2 |

SPAT Srl

Sviluppo di programmi per applicazioni tecniche

TITOLO

BARRIERA H2 BORDO PONTE CON CORRIMANO - VINCOLO CEMENTATO ASSIEME DI MONTAGGIO

ISO/R 120-E SYS

REVISIONE /

THIS DRAWING MUST NOT BE COPIED OR COMMUNICATED WITHOUT THE COMPANY'S AUTHORITY

N° FILE: PRBZH2BPCOR09A100